



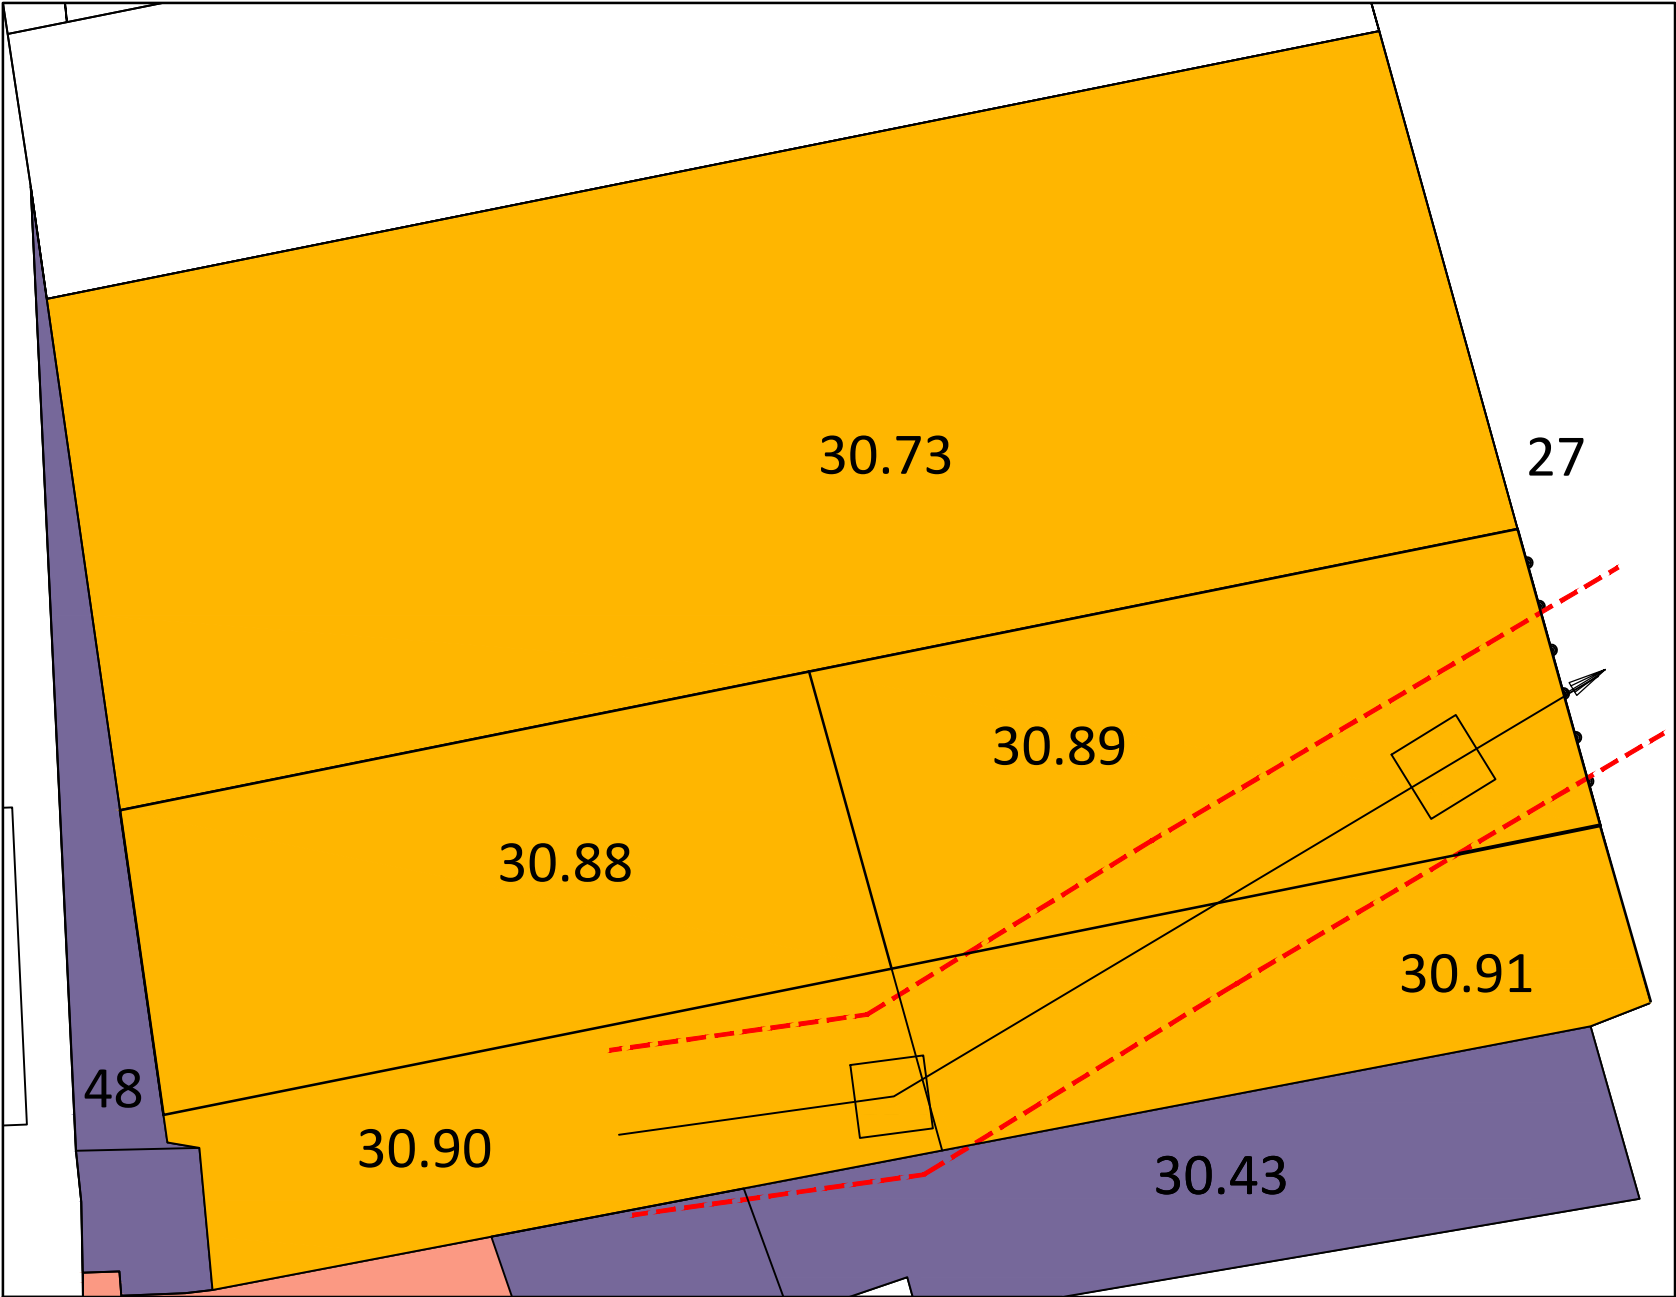

ПЛАН - ИЗВАДКА ОТ ОУП НА ОБЩ. ДОБРИЧКА
за ПИ 06104.30.89 и ПИ 06104.30.88 -
земл. с.БРАНИЩЕ,общ.Добричка
"ЗЕМЕДЕЛСКА ЗЕМЯ"

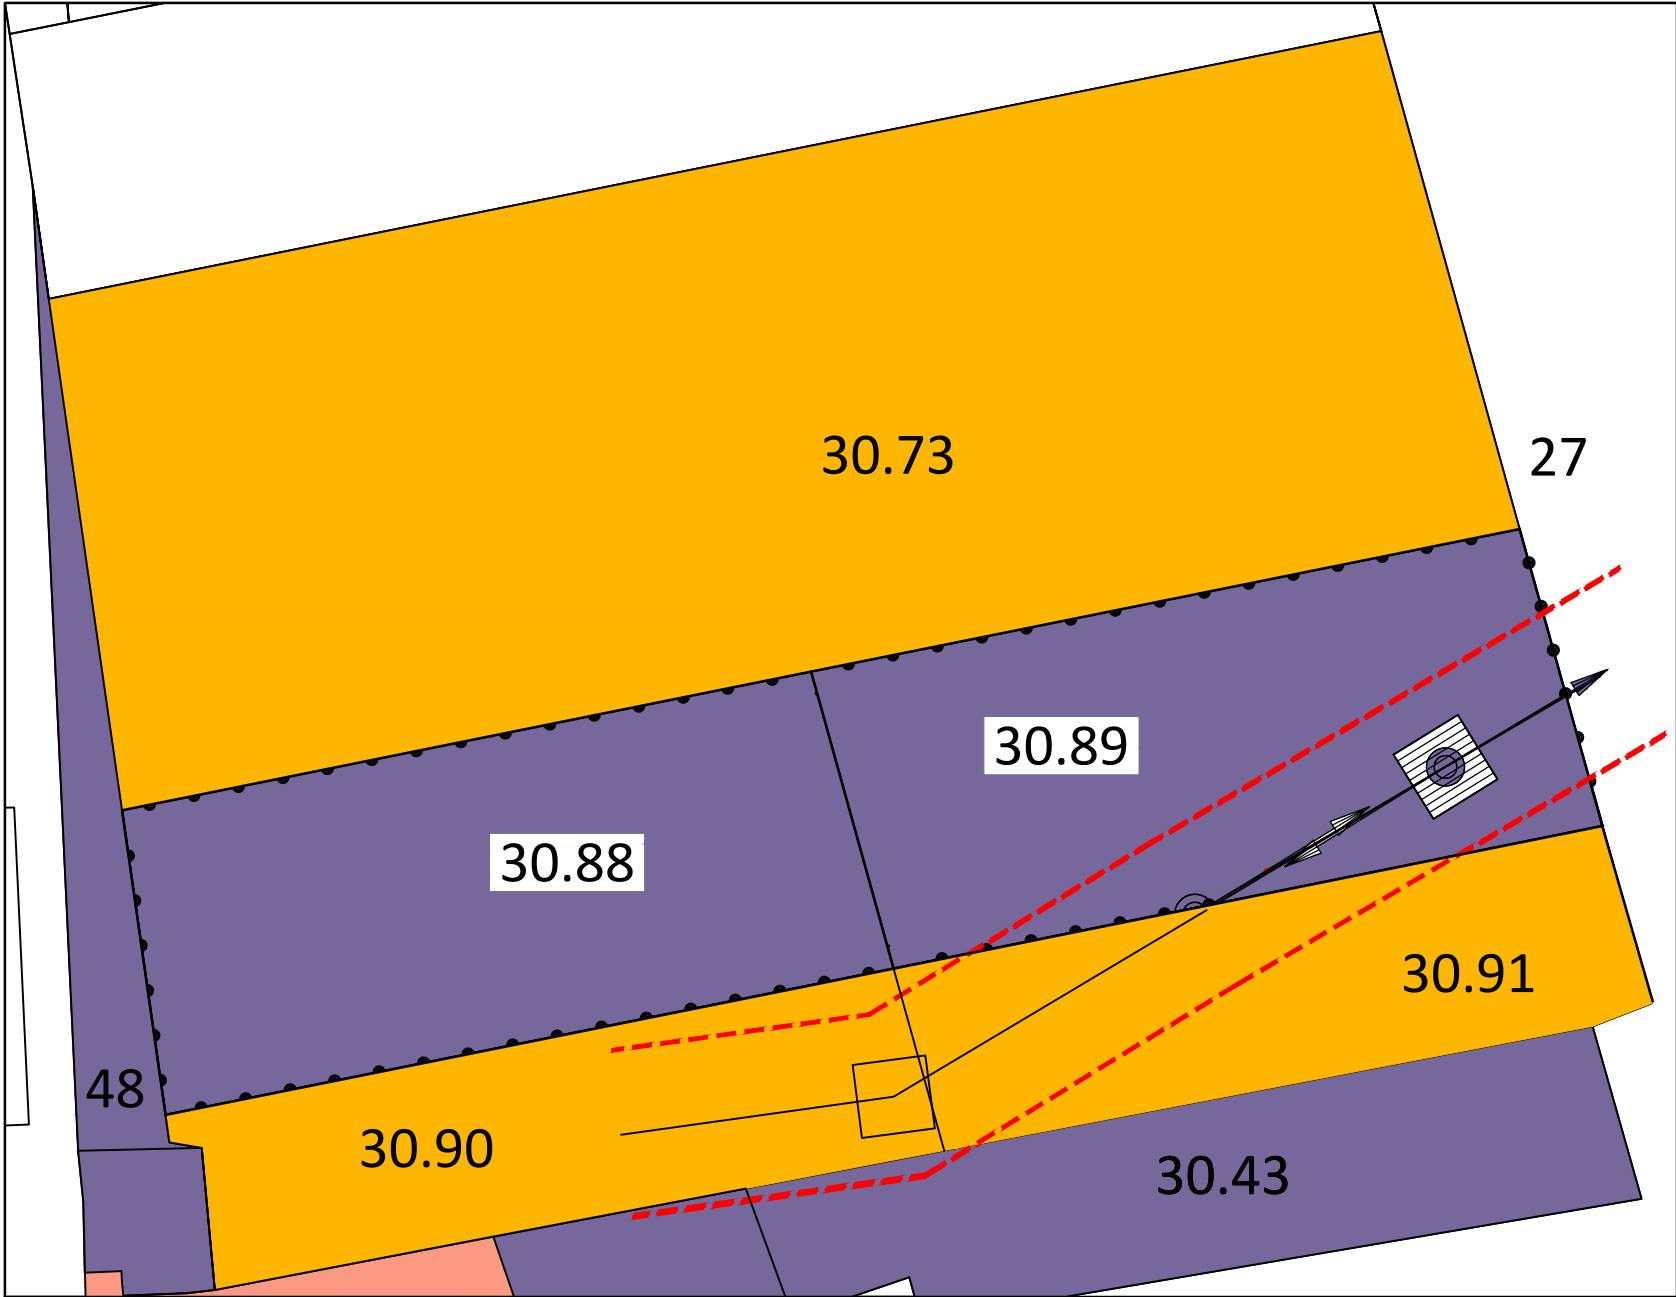

ИЗМЕНЕНИЕ НА ОУП НА ОБЩ. ДОБРИЧКА
за ПИ 06104.30.89 и ПИ 06104.30.88 -
земл. с.БРАНИЩЕ,общ.Добричка
"ПСД-ПРОИЗВОДСТВЕНО-СКЛАДОВА ДЕЙНОСТ"

ОДОБРЯВАМ			
СЪС ЗАПОВЕД No.....			
КМЕТ:			
ОБЕКТ	ИЗМЕНЕНИЕ на ОУП за ПИ 06104.30.88 и ПИ 06104.30.89 земл.с.БРАНИЩЕ,общ.ДОБРИЧКА		
ВЪЗЛОЖИТЕЛ	"АГРО БАЛАНС" ЕООД "ВИЧИ 72" ЕООД		
ПРОЕКТАНТ	ПЗ	арх. М.Бояджиева	
	ПР	инж.К.Батанов	
ДАТА: 06.2025 г.	МАЩАБ 1:1000	ФАЗА: ОП	