


Ринст.	26,00кW
Ке	1,00
Рпотр.	26,00кW
Iпотр.	39,54А

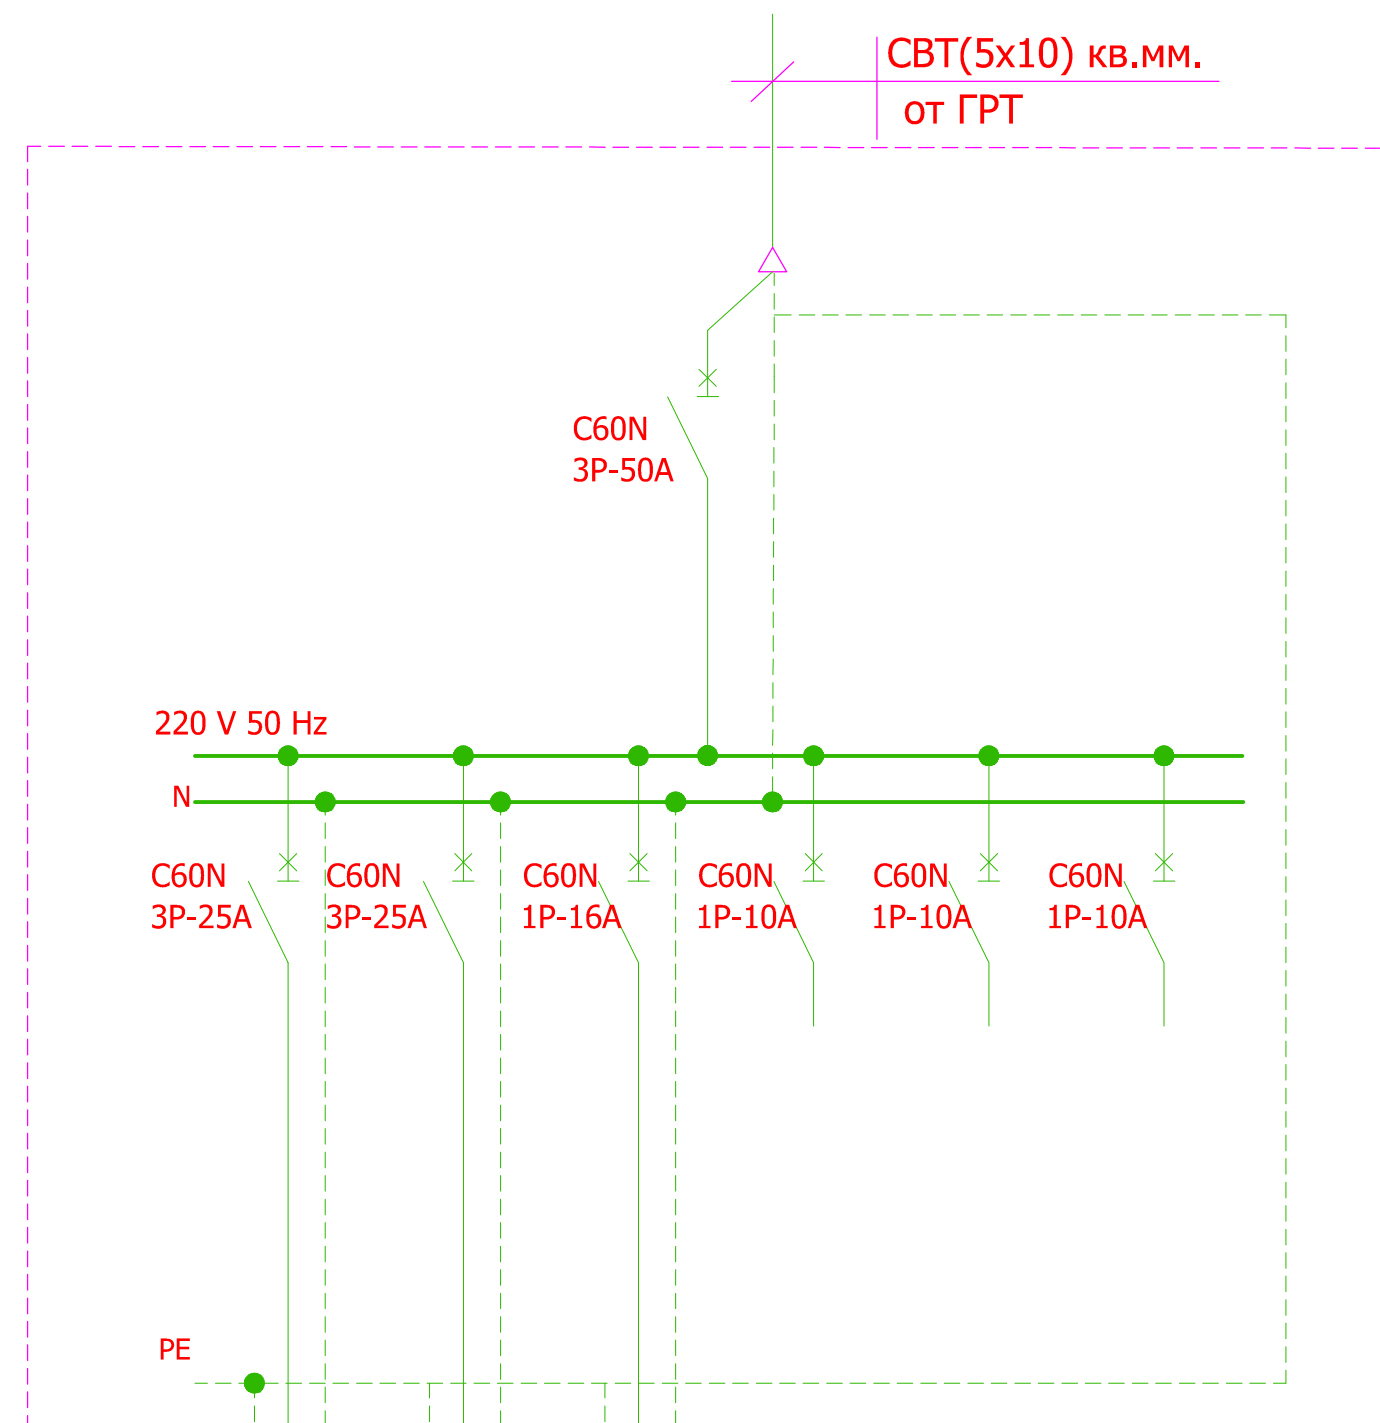

Токов кръг	№	1	2	3			
Инст. мощност	kW	12,00	12,00	2,00			
Номинален ток	A	18,25	18,25	9,10	резерв	резерв	резерв
Тип и сечение	MM2	пввм (5x4,0)	пввм (5x4,0)	пввм (3x4,0)			
Наименование и означение на помещения и съоръжения		Осветл. тиристор1	Осветл. тиристор1	Озвучаване			
излаз лампен		-	-	-			
излаз контактен		1	1	1			
Фаза		ABCN	ABCN	AN			

Строеж	ПРЕУСТРОЙСТВО И РЕМОНТ НА НЧ "Хр.Смирненски-1947г." в УПИ XII, кв.9, с.Черна, община Добричка		
Възложител	Община Добричка		
Чертеж	Табло Тзп кота -0,00	М 1:50	2/18
Част	Електрическа	Фаза: ТП	
Проектант	инж. Иван Атанасов	Дата: 09.2016г.	
Съгласувал водещ проектант	арх.Камен Жейнов		
арх.Камен Жейнов			