



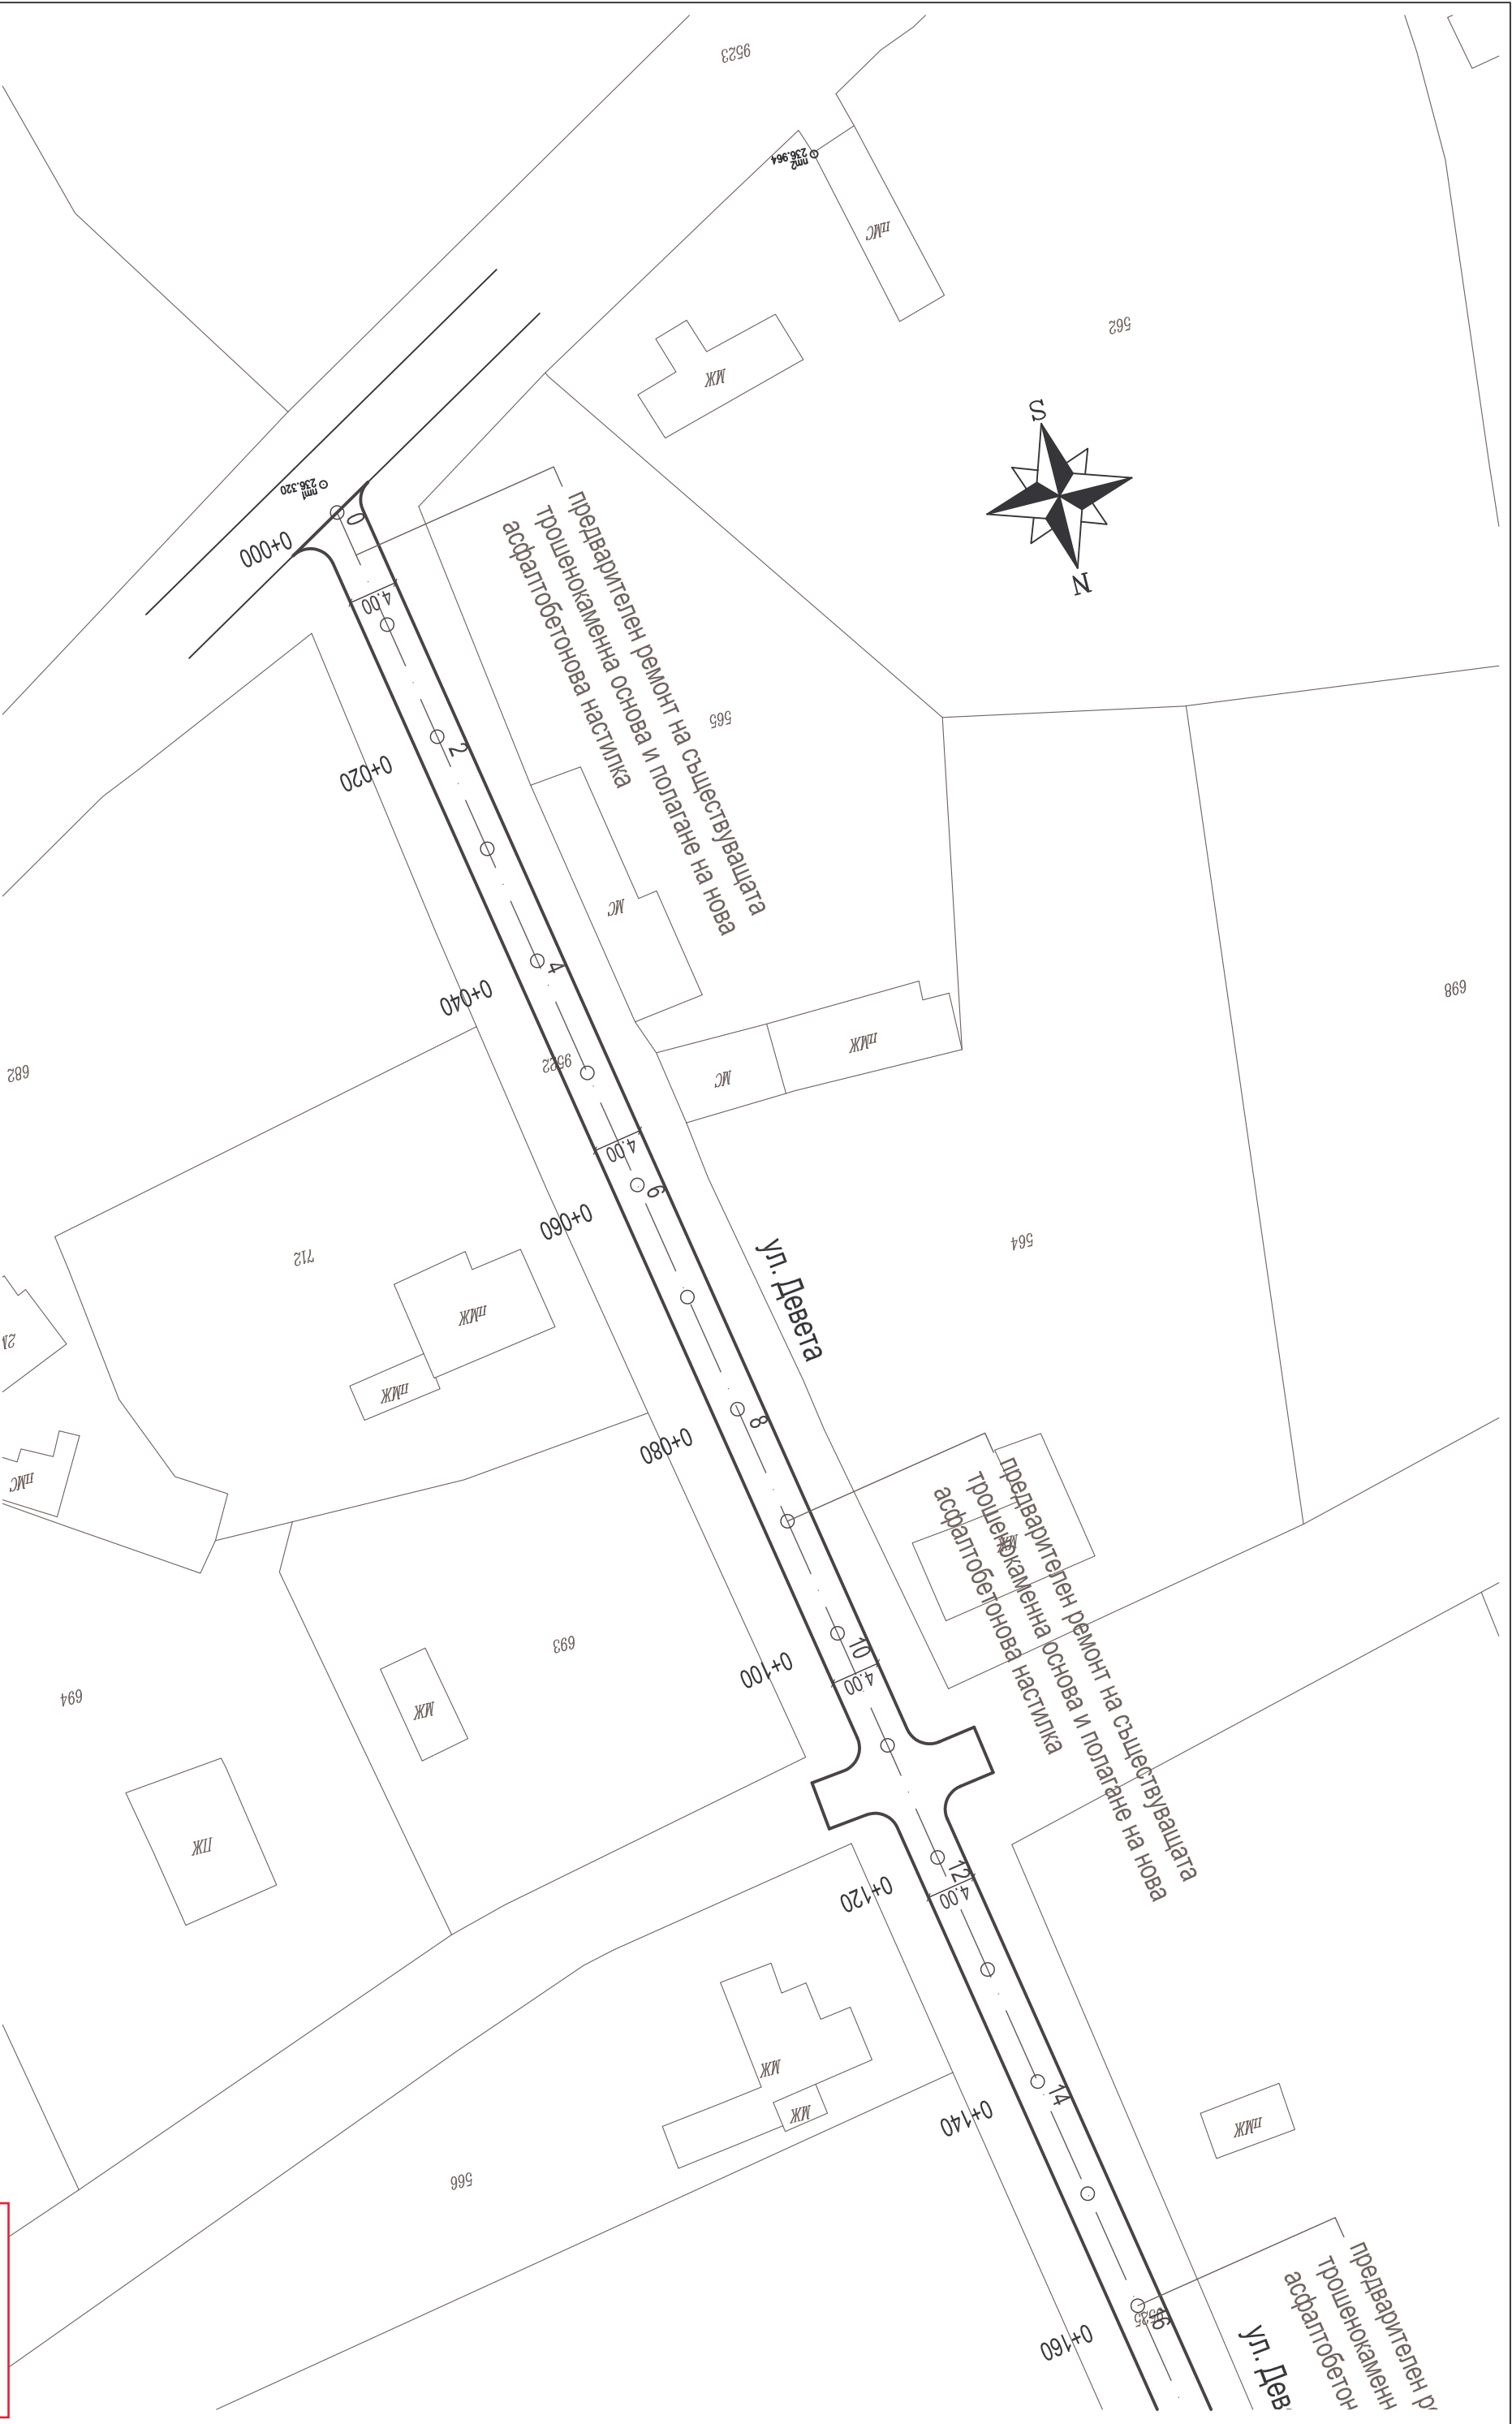

Проект: "Изработка на инвестиционни проекти за
рехабилитация на улици в населените места на територията на
община Добричка"
Обект: Село Полк. Минково - улици "Девета" и "Единадесета"

Възложител: Община Добричка	Чертех: Ситуация	Проектант част Пътна	инж. НН
Част: Пътна	машаб 1: 500	Проектант част Геодезия	инж. ИИ
Фаза: Технически проект	чертеж № 1.1	Проектант част ВОД и ПБЗ	инж. НН
		Управител	инж. ИИ

ДЛЗ33

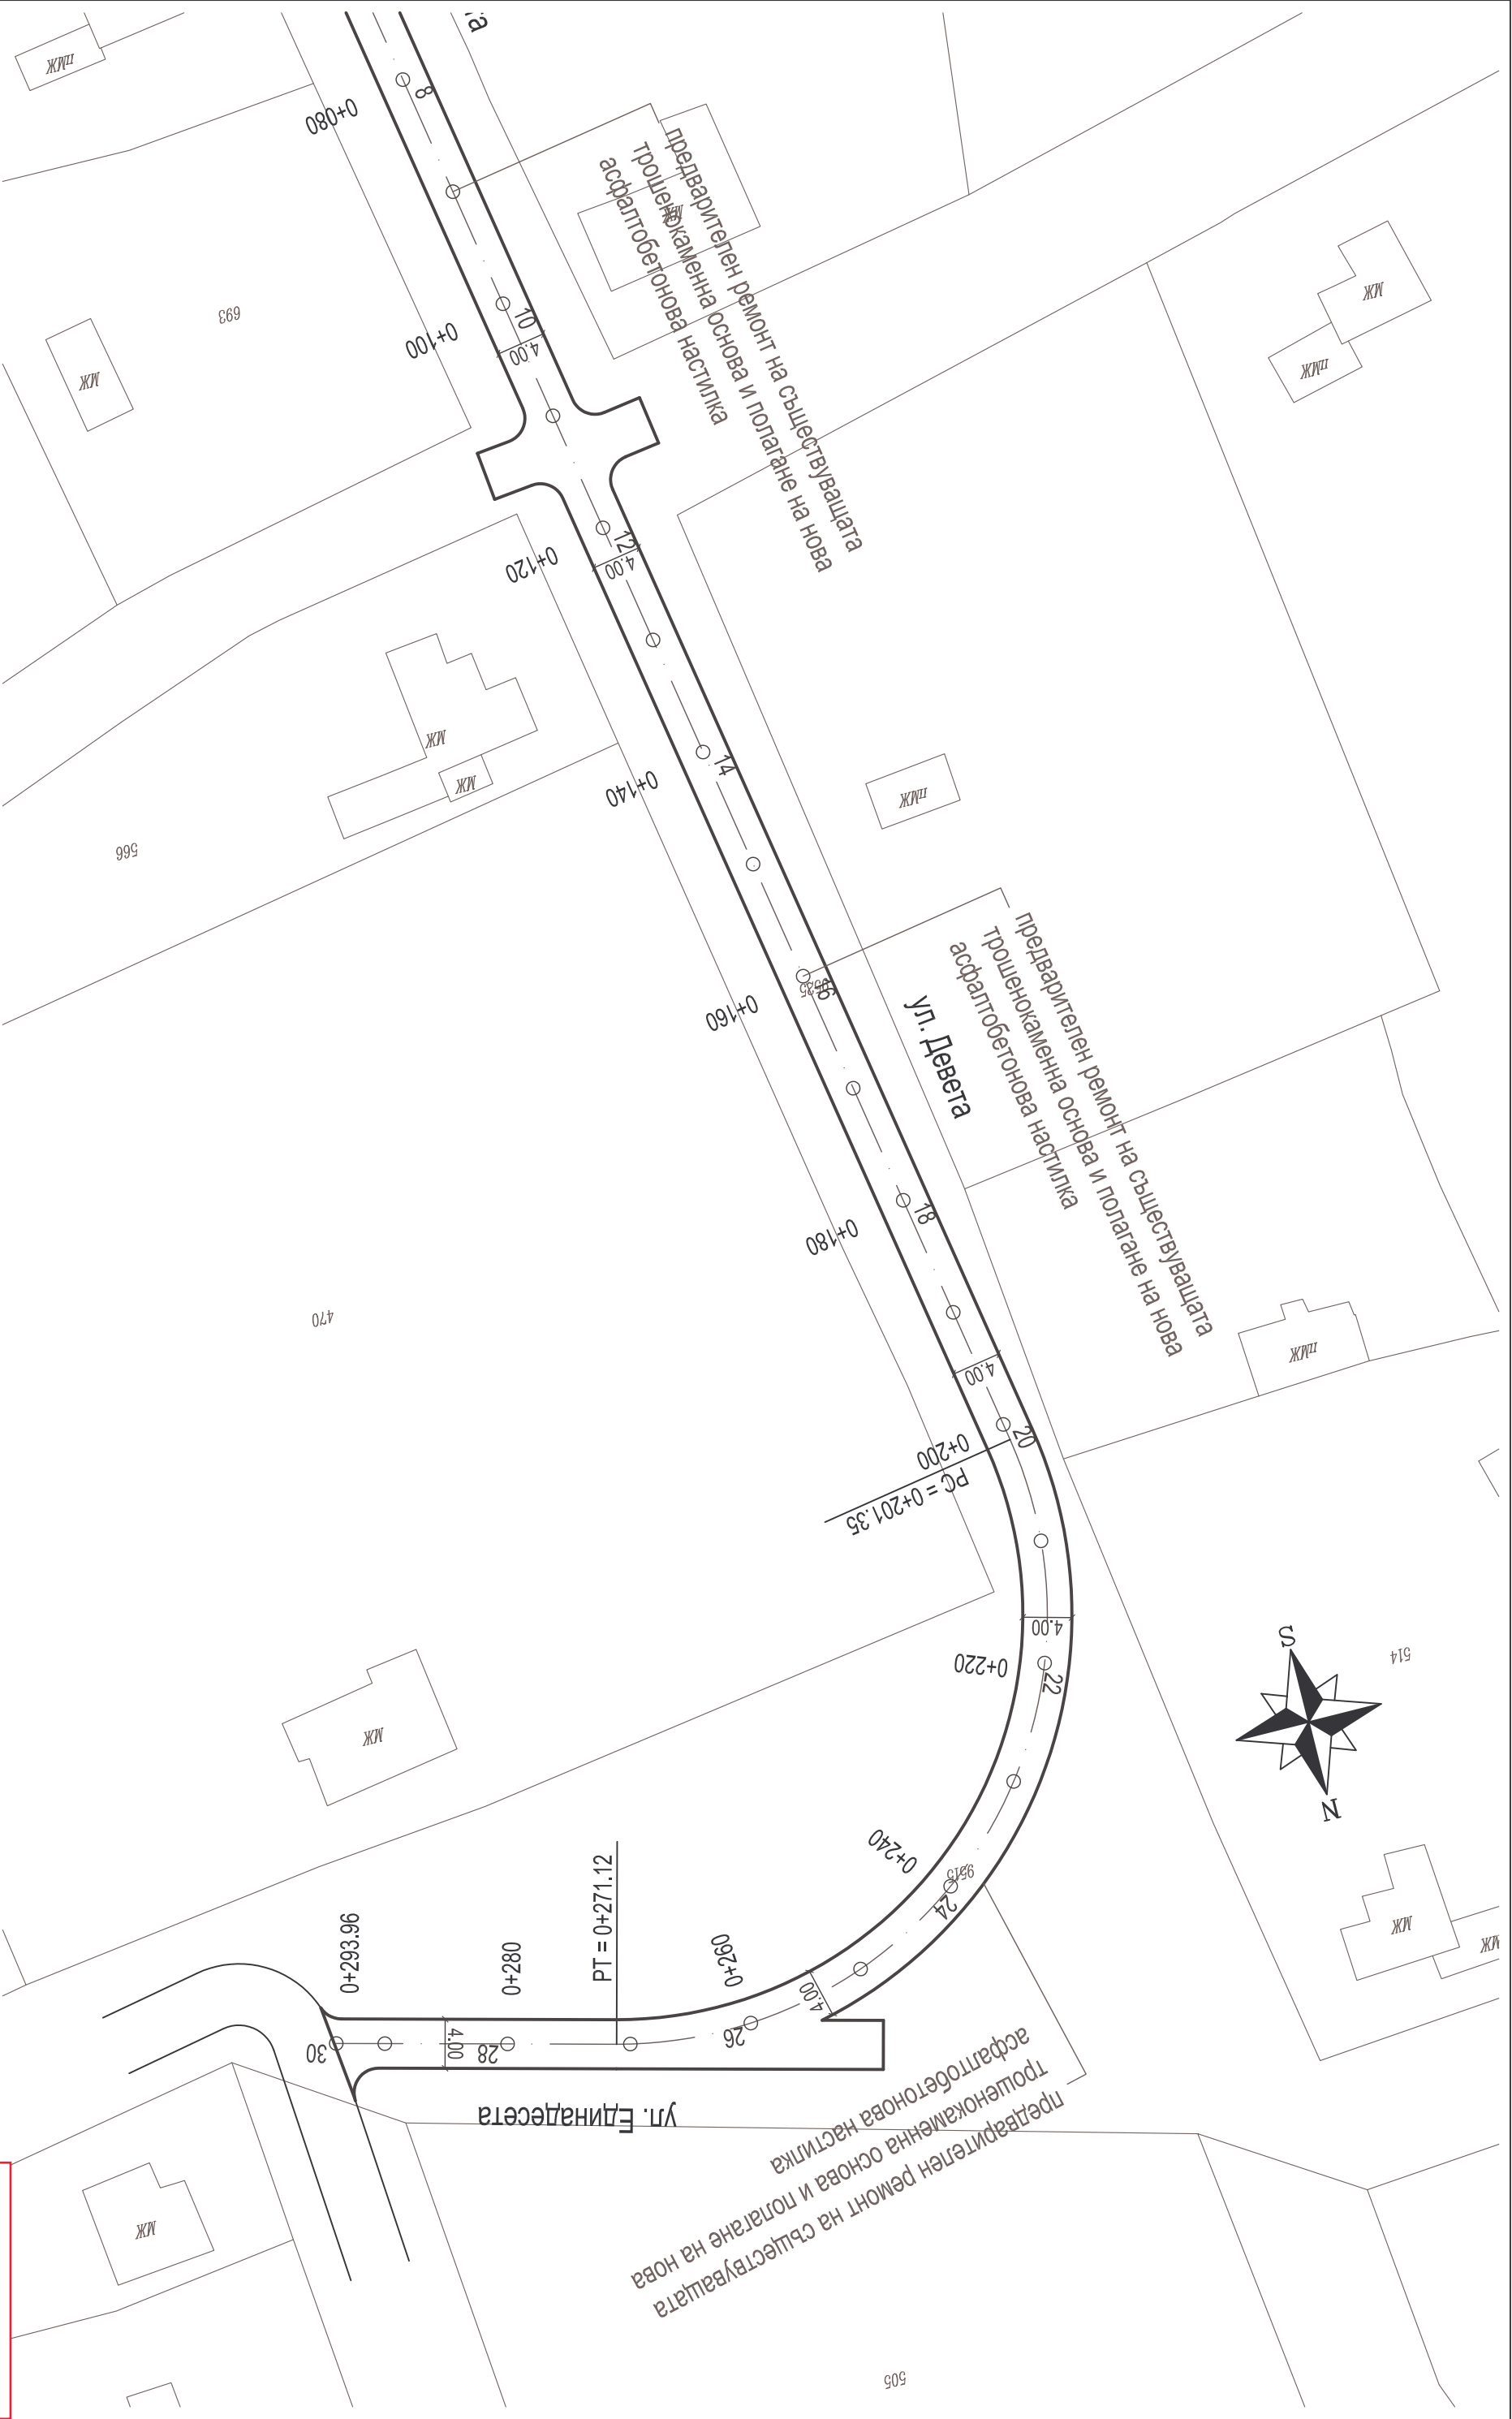


Проект: "Изработка на инвестиционни проекти за
рехабилитация на улици в населените места на територията на
община Добричка"
Обект: Село Полк. Минково - улици "Девета" и "Единадесета"

Възложител: Община Добричка	Чертех: Ситуация
Част: Пътна	машаб 1: 500
фаза: Технически проект	чертеж № 1.2

Проектант част Пътна		инж
Проектант част Геодезия		инж
Проектант част ВОД и ПБЗ		инж
Управител		инж

ДПЗ

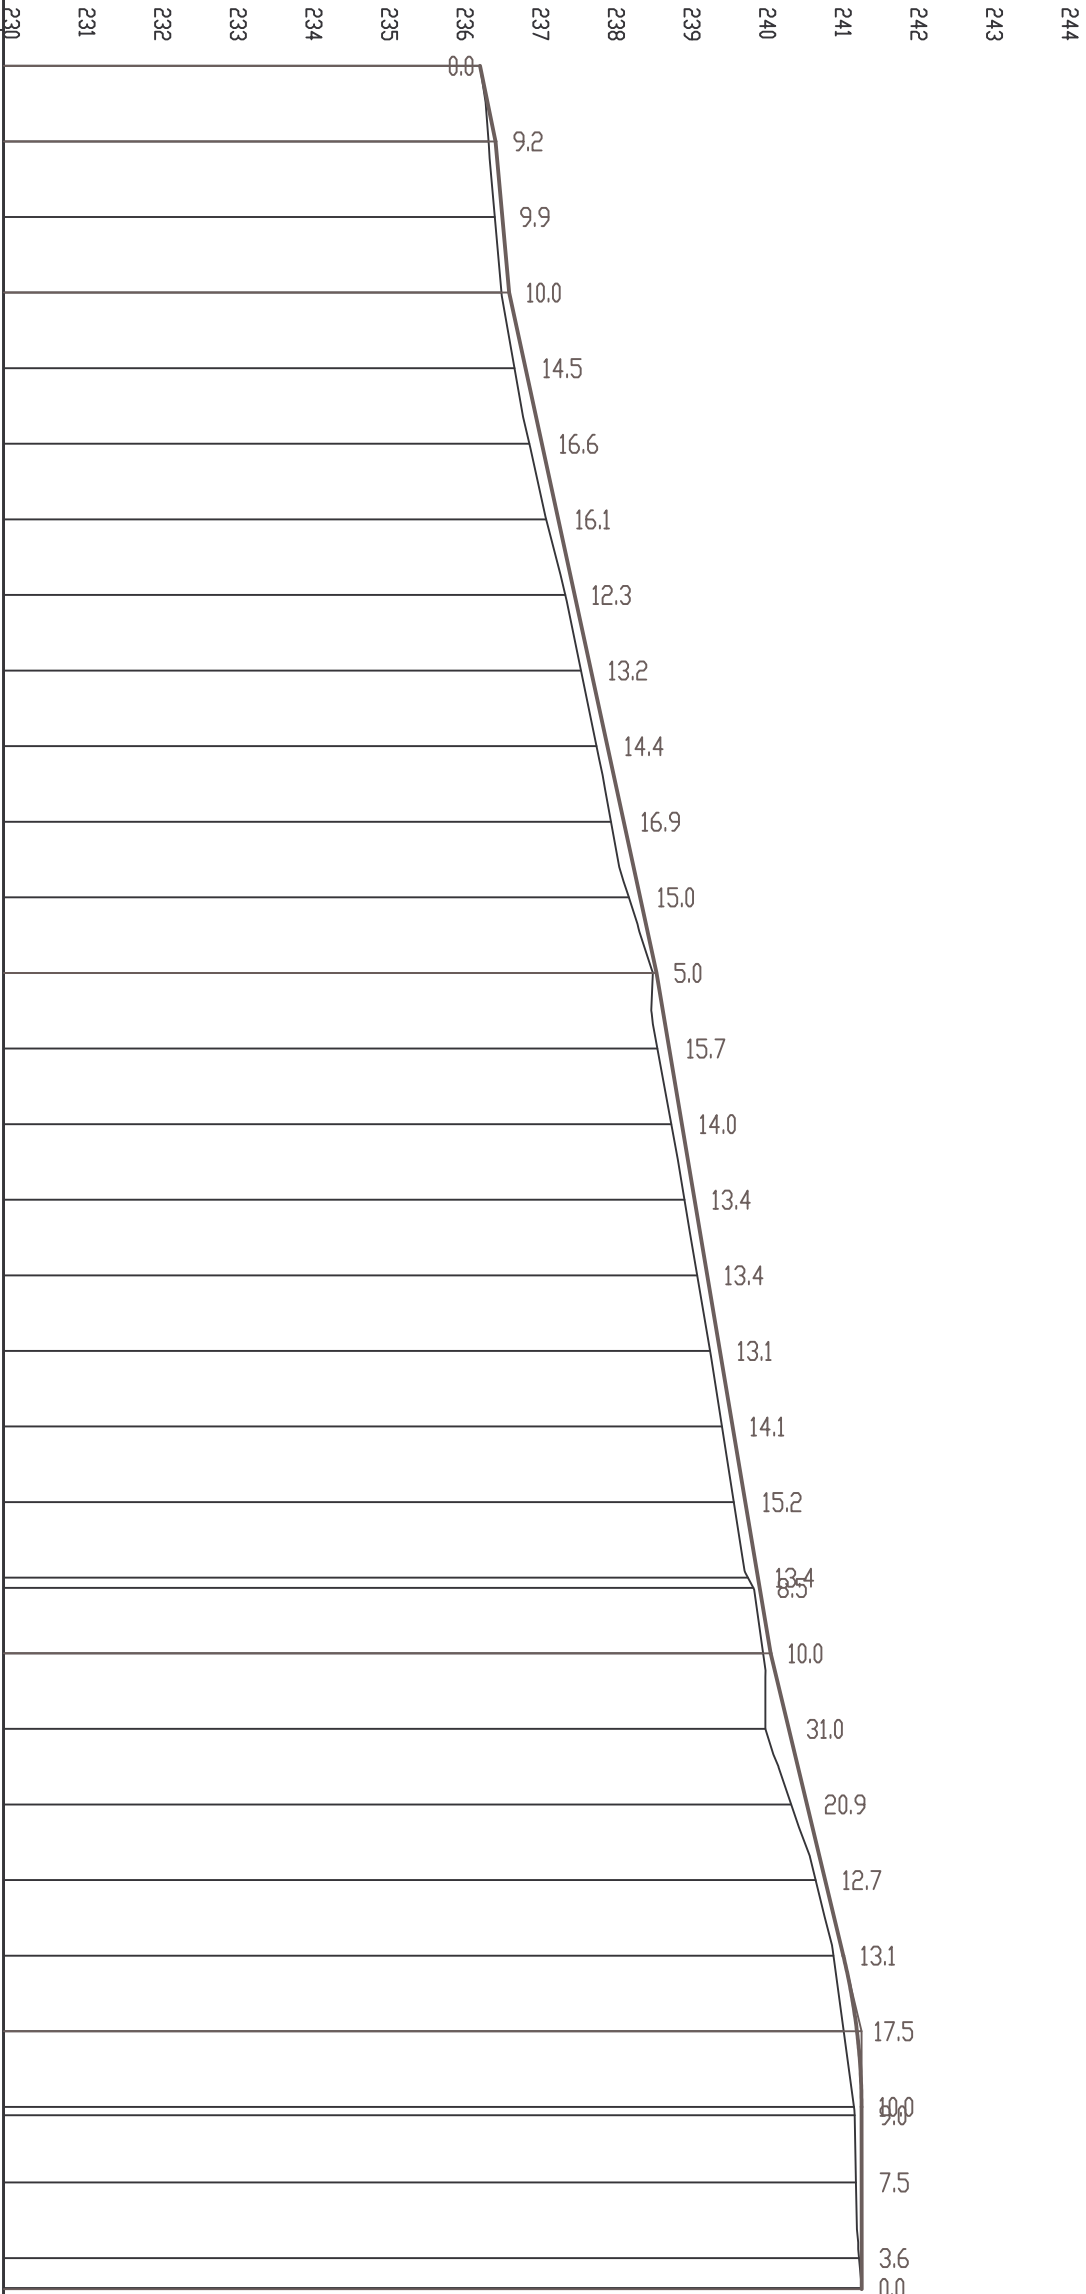

Тип на настивката			
Категория на повърхота			
НАКЛОНИКЪТ И ДЪЛЖИНИ	2.04% 10	0.90% 20	2.17% 90
НИВЕЛЕТНИ КОТИ	236.296	236.500	237.113
ТЕРЕННИ КОТИ	236.296	236.590	237.113
Разстояния между точките	10.00	10.00	10.00
Имена на точките	0	1	2
Хектометраж	00.000	10.000	20.000
Километраж	0+100.00		
Елементи на полигона	201.35		

Проект: "Изработка на инвестиционни проекти за рехабилитация на улици в населените места на територията на община Добричка"

Обект: Село Полк. Минково - улици "Девета" и "Единадесета"

Възложител: Община Добричка

Част: Пътна

Фаза: Технически проект

Чертеж: Надлъжен профил

машаб 1: 1000/100

чертеж № 2

Проектант част Пътна

Проектант част Геодезия

Проектант част ВОД и ПБЗ

Управител


инж. Н. Д.

инж. И. П.

инж. Н. П.

инж. И. П.

Типов напречен профил за улици 9 и 11

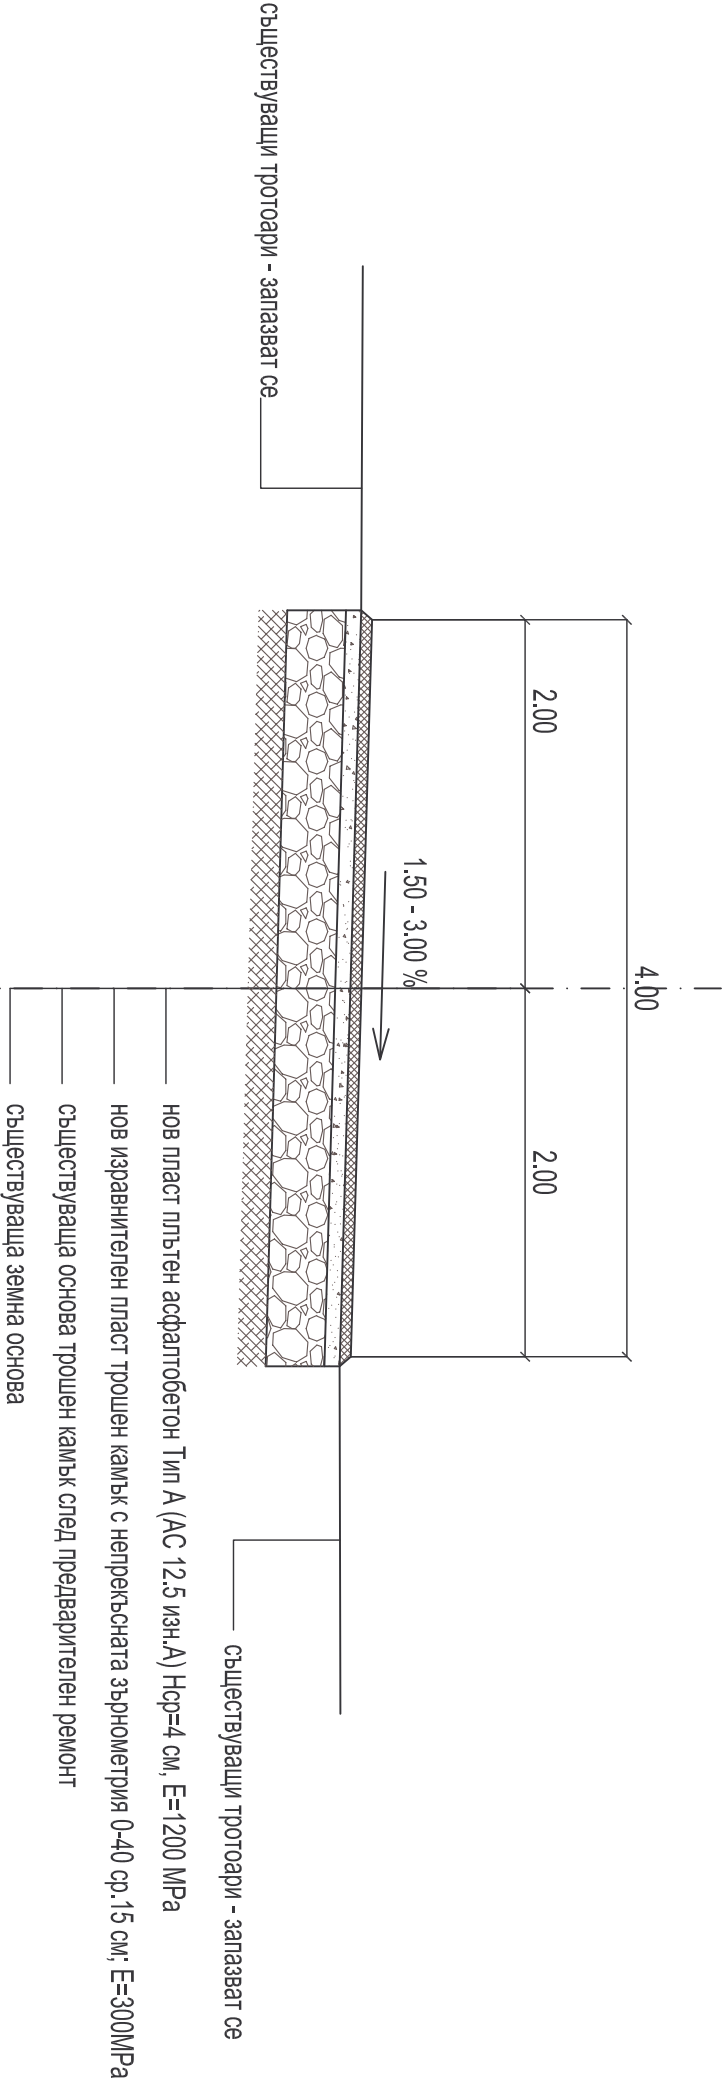

Технология за извършване на предварителен ремонт на пътната основа и полагане на асфалтобетонова настилка

- повърхността на трошенокаменната основа се разкрътва на дълбочина до 10-15 см с цел да се отстраня замърсеният с кал и прах слой. Изкопаните материали се извозват на определена от възложителя площадка за подготовка за оползотворяване. Допуска се да изкопаните материали да се ползват за оформяне на земни тротоари;
- повърхността на оставащия слой от основата на пътната настилка се почиства;
- попата се пласт от трошен камък с непрекъсната зърнومتрия 0-40 със средна дебелина в уплътнено състояние 15 см, до проектното ниво, за изравняване и профилиране на повърхността на основата на настилната;
- повърхността на изравнителния и профилиращ пласт от трошен камък се обработва с разлив на битумна емулсия /първи битумен разлив/;
- попата се нов пласт плътен асфалтобетон Тип А (АС 12.5 изн.А) със средна дебелина в уплътнено състояние 4 см, като се следи минималната му дебелина в краищата на настилната да не е по-малка от 3 см.

Проект: "Изработка на инвестиционни проекти за рехабилитация на улици в населените места на територията на община Добричка"	Възложител: Община Добричка		Чертеж: Типов напречен профил		Проектант част Пътна		инж. Н.И.
	Част: Пътна		мащаб 1: 50		Проектант част Геодезия		инж. И.И.
	Фаза: Технически проект		чертеж № 3		Проектант част ВОБД и ПБЗ		инж. Н.И.
					Управител		инж. И.И.