



Проект: "Изработка на инвестиционни проекти за
рехабилитация на улици в населените места на територията на
община Добричка"

Обект: Село Победа - улица "Десета"

Възложител: Община Добричка	Чертеж: Ситуация	Проектант част Пътна	инж. Н
Част: Пътна	машаб 1: 500	Проектант част Геодезия	инж. И
Фаза: Технически проект	чертеж № 1.1	Проектант част ВОД и ПБЗ	инж. Н
		Управител	инж. И

33ЛД




Проект: "Изработка на инвестиционни проекти за рехабилитация на улици в населените места на територията на община Добричка"

Обект: Село Победа - улица "Десета"

Възложител: Община Добричка	Чертеж: Ситуация
Част: Пътна	машаб 1: 500
Фаза: Технически проект	чертеж № 1.2

Проектант част Пътна	инж.
Проектант част Геодезия	инж.
Проектант част ВОД и ПБЗ	инж.
Управител	инж.


ДПЗ

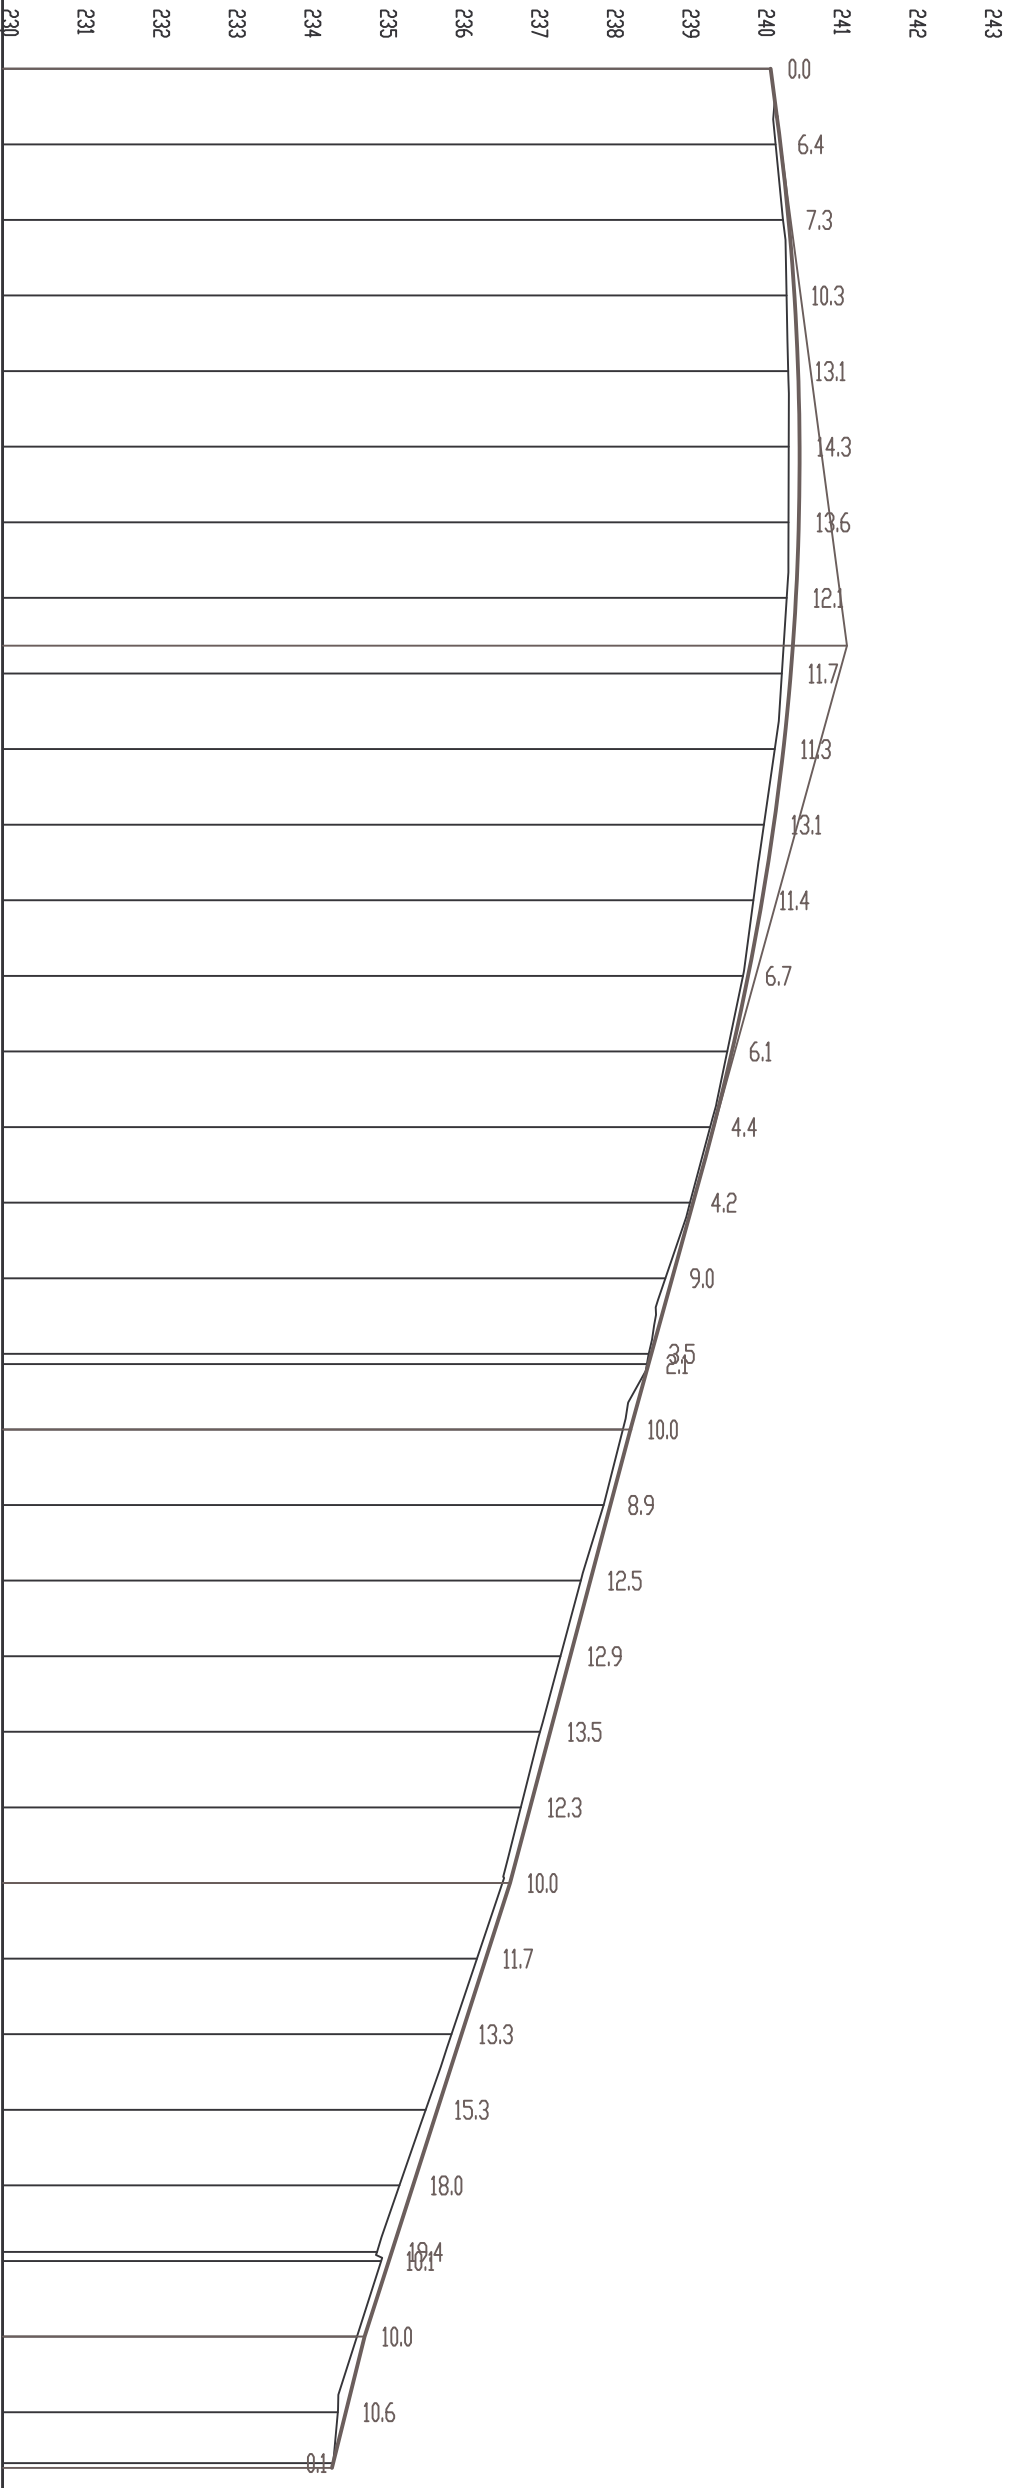

Тип на ностилката			
Категория на пъщата			
НАКЛОНЪТ И ДЪЛЖИНА		13.21% 6.38%	R=0 T=140.00, S=0.000
НАВЕЛЕНИ КОТИ		240.152	240.283
ТЕРЕНИ КОТИ		240.152	240.390
Разстояния между точките		240.317	240.468
Имена на точките		240.364	240.516
Хектومتрах		240.385	240.536
Километрах		240.393	240.526
Елементи на полигона		240.389	240.487
		240.366	240.419
		240.302	240.322
		240.208	240.195
		240.064	240.040
		239.925	239.855
		239.788	239.641
		239.580	239.398
		239.354	239.127
		239.086	238.851
		238.761	238.575
		238.541	238.516
		238.516	238.548
		238.199	238.299
		237.945	238.034
		237.643	237.768
		237.374	237.503
		237.103	237.238
		236.850	236.973
		236.607	236.707
		236.270	236.387
		235.933	236.066
		235.592	235.745
		235.245	235.424
		234.948	235.142
		235.003	235.104
		234.683	234.783
		234.429	234.535
		234.370	234.369

Проект: "Изработка на инвестиционни проекти за рехабилитация на улици в населените места на територията на община Добричка"		Възложител: Община Добричка		Чертеж: Надлъжен профил	
Обект: Село Победа - улица "Десета"		Част: Пътна		машаб 1: 1000/100	
		Фаза: Технически проект		чертеж № 2	
				Управител	

Типов напречен профил за улица 10

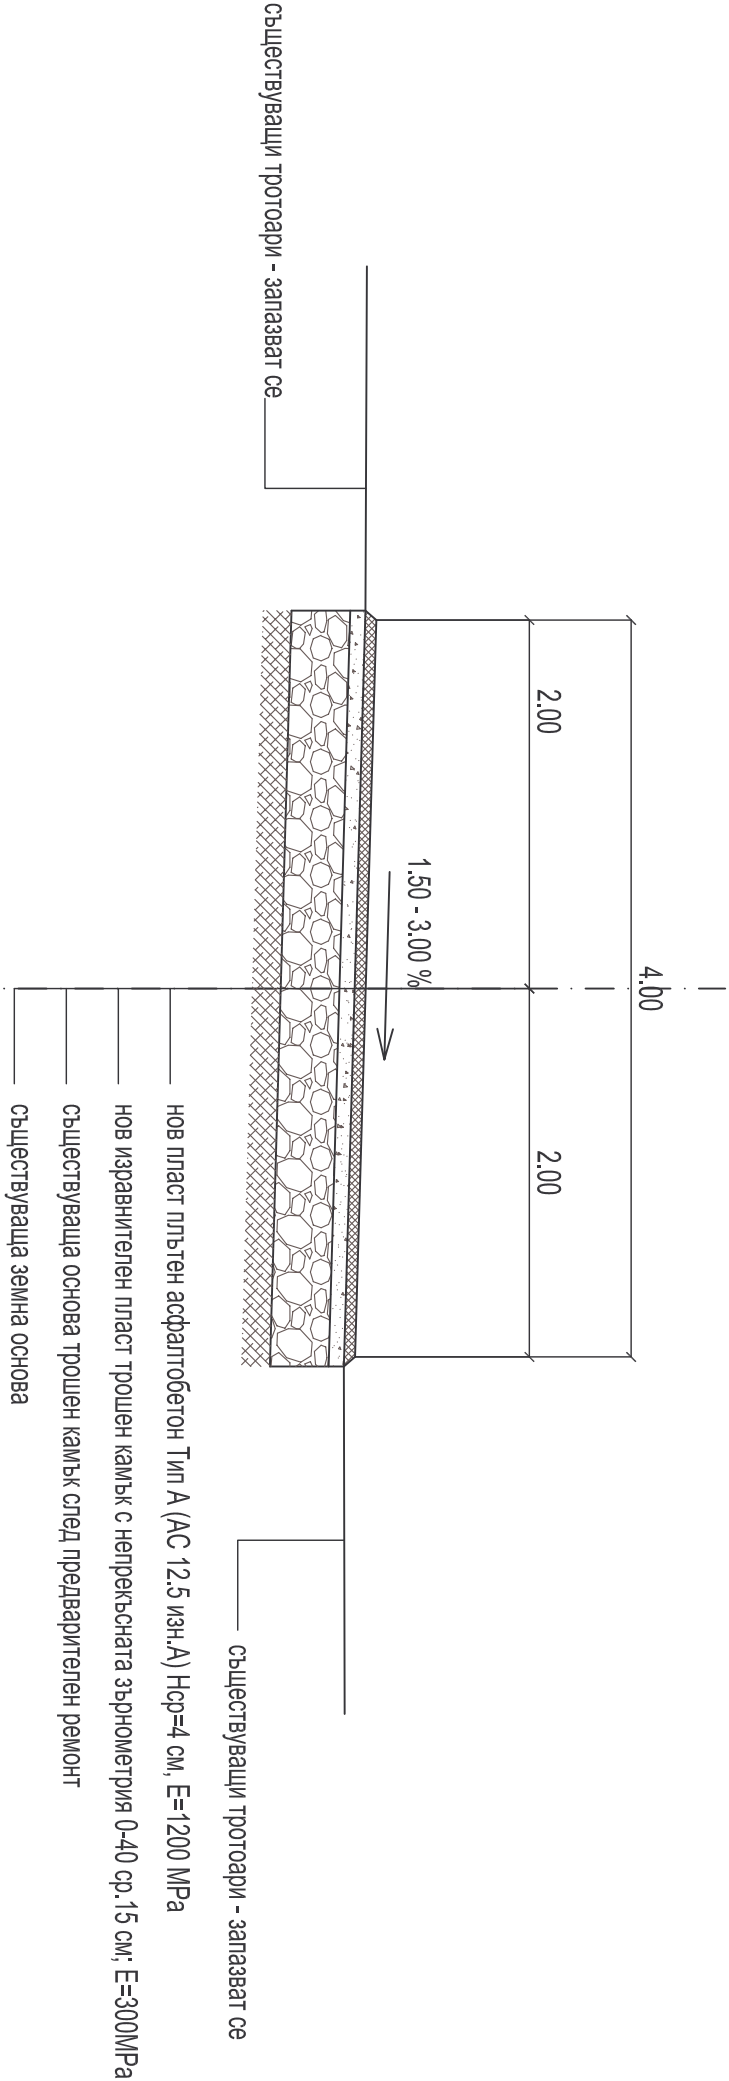

Технология за извършване на предварителен ремонт на пътната основа и полагане на асфалтобетонова настилка

- повърхността на трошенокаменната основа се разкрътва на дълбочина до 10-15 см с цел да се отстраня замърсеният с кал и прах слой. Изкопаните материали се извозват на определена от възложителя площадка за подготовка за оползотворяване. Допуска се да изкопаните материали да се ползват за оформяне на земни тротоари;
- повърхността на оставащия слой от основата на пътната настилка се почиства;
- полата се пласт от трошен камък с непрекъсната зърнومتрия 0-40 със средна дебелина в уплътнено състояние 15 см, до проектното ниво, за изравняване и профилиране на повърхността на основата на настилката;
- повърхността на изравнителния и профилиращ пласт от трошен камък се обработва с разлив на битумна емулсия /първи битумен разлив/;
- полата се нов пласт плътен асфалтобетон Тип А (АС 12.5 изн.А) със средна дебелина в уплътнено състояние 4 см, като се следи минималната му дебелина в краищата на настилката да не е по-малка от 3 см.

Проект: "Изработка на инвестиционни проекти за рехабилитация на улици в населените места на територията на община Добричка"	Възложител: Община Добричка		Чертеж: Типов напречен профил		Проектант част Пътна	инж. Н
	Част: Пътна		мащаб 1: 50		Проектант част Геодезия	инж. И
	Фаза: Технически проект		чертеж № 3		Проектант част ВОБД и ПБЗ	инж. Н
					Управител	инж. И