



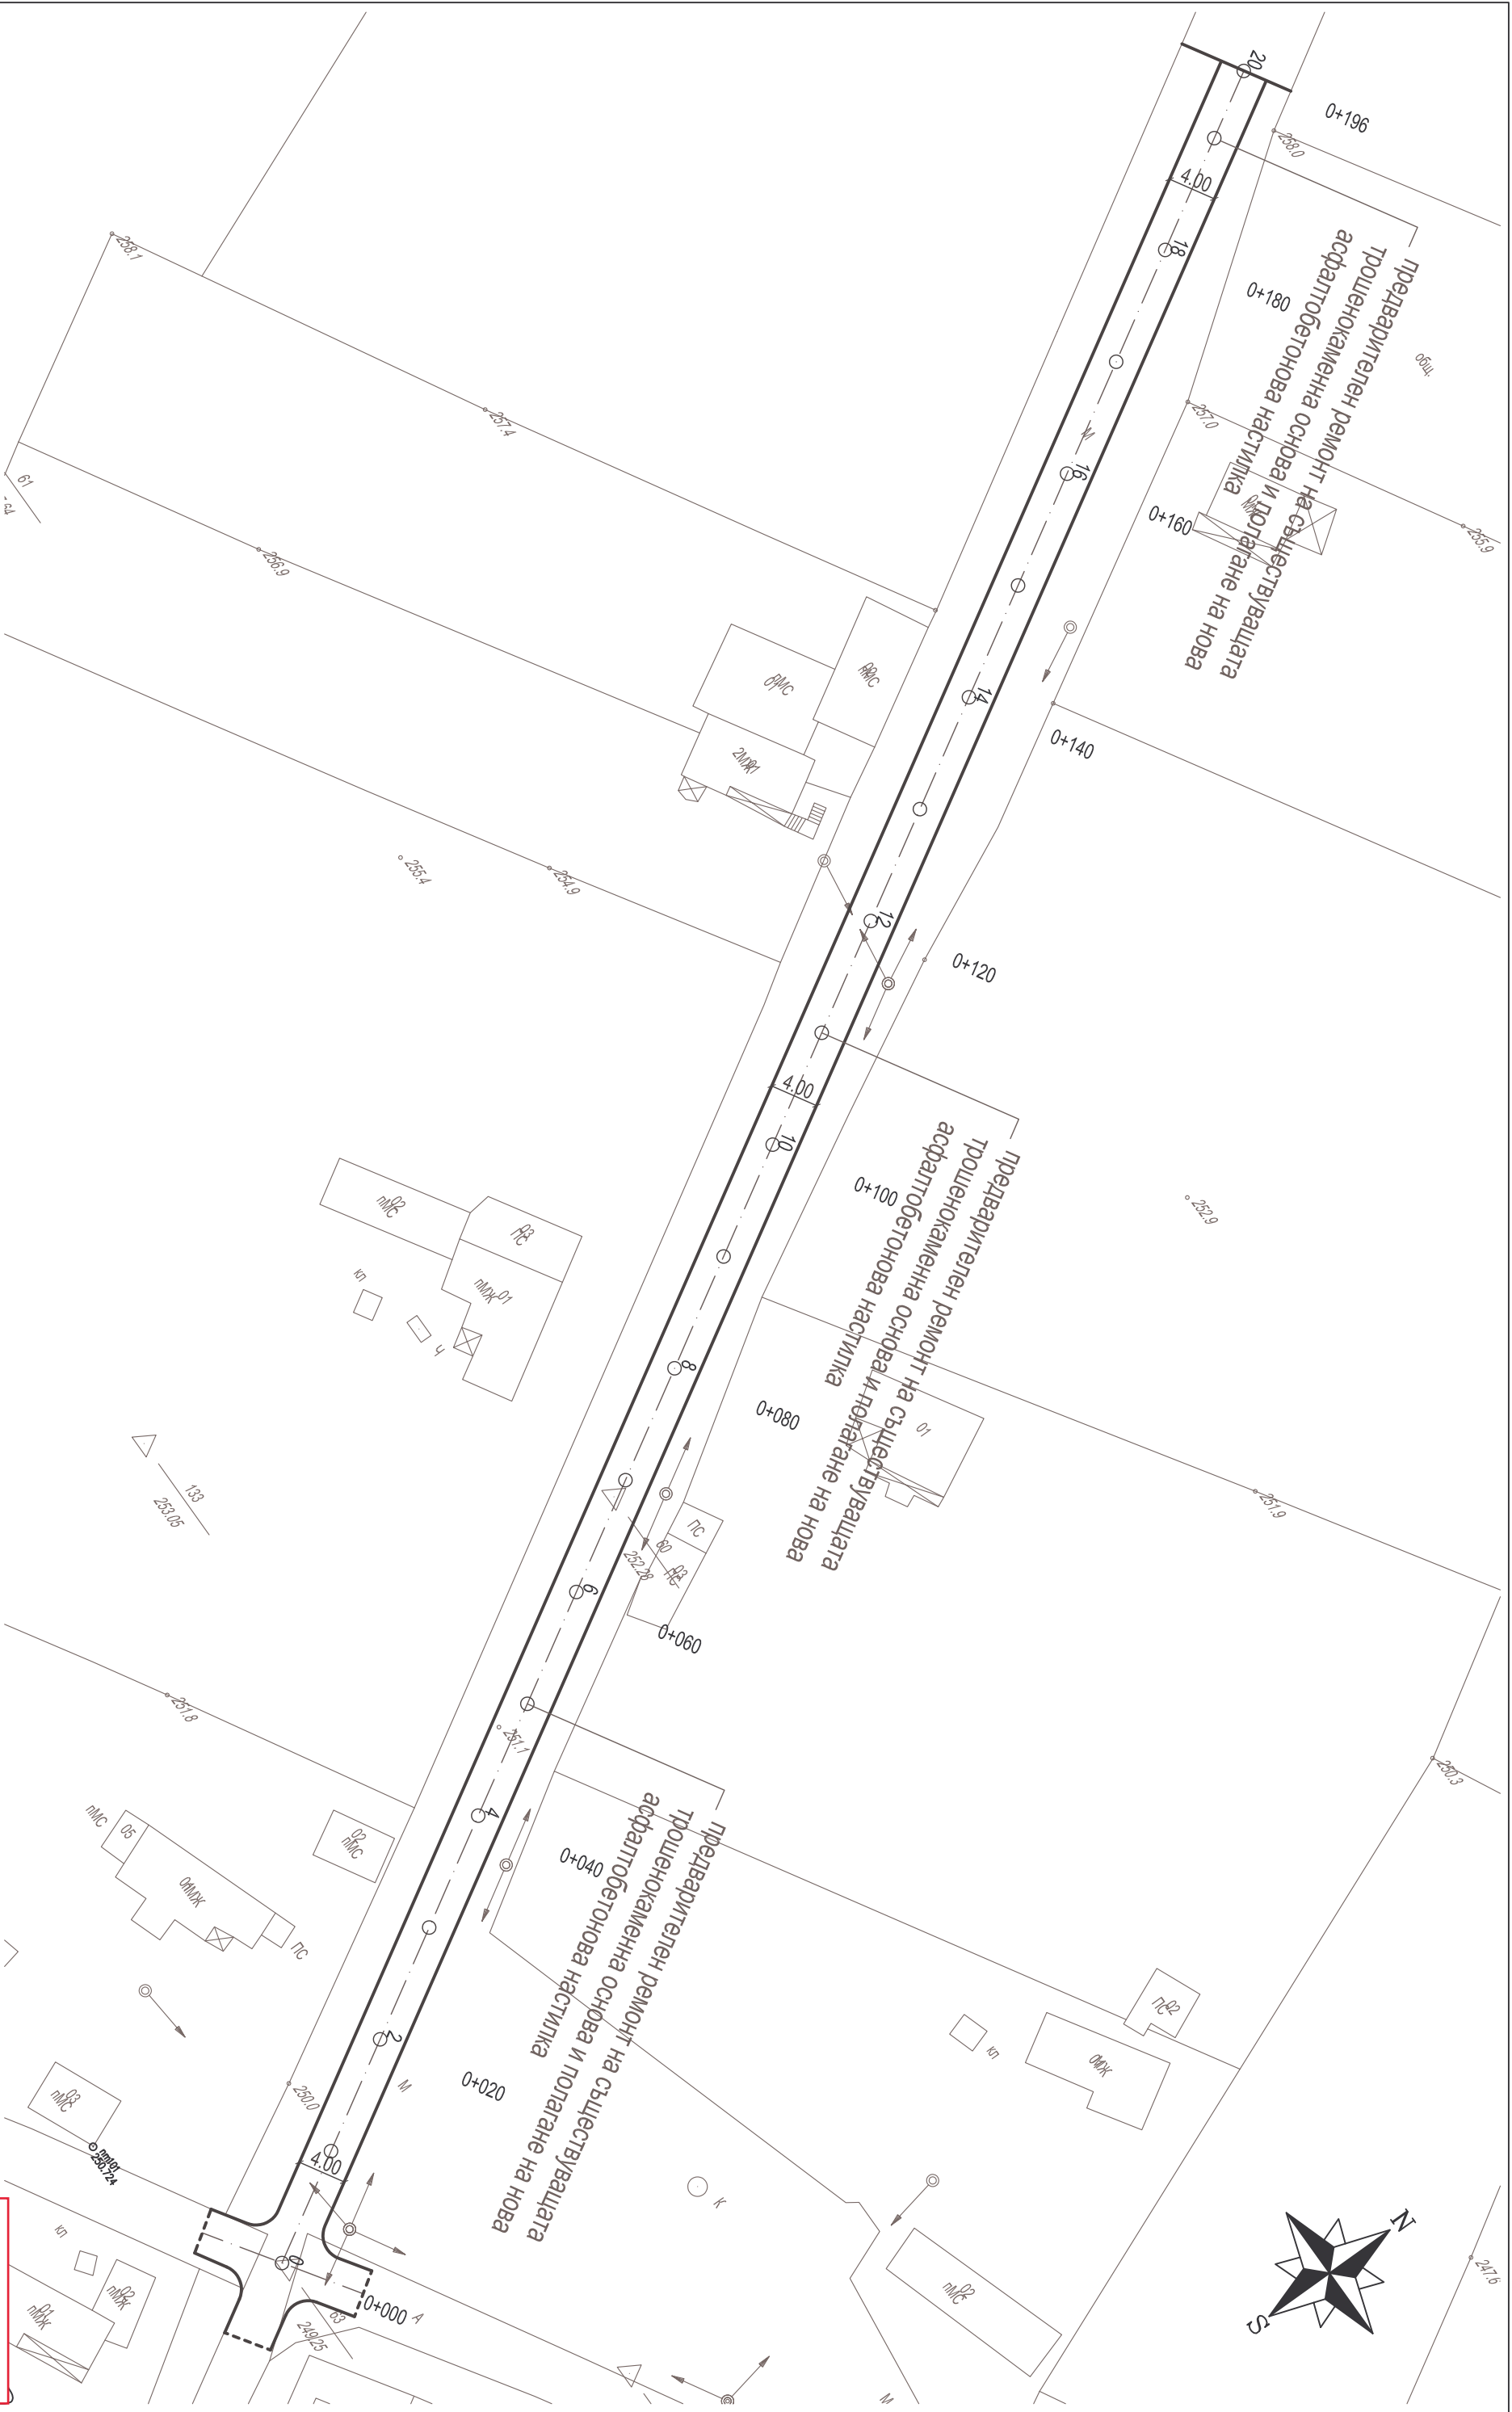

Проект: "Изработка на инвестиционни проекти за рехабилитация на улици в населените места на територията на община Добричка"				Възложител: Община Добричка		Чертеж: Ситуация	
Обект: Село Попгригорово - улица "Десета"				Част: Пътна		мащаб 1: 500	
				Фаза: Технически проект		чертеж № 1	
				Проектант част Пътна		инж. Ни	
				Проектант част Геодезия		инж. Ил	
				Проектант част ВОВД и ПБЗ		инж. Ни	
				Управител		инж. Ил	


33ЛД

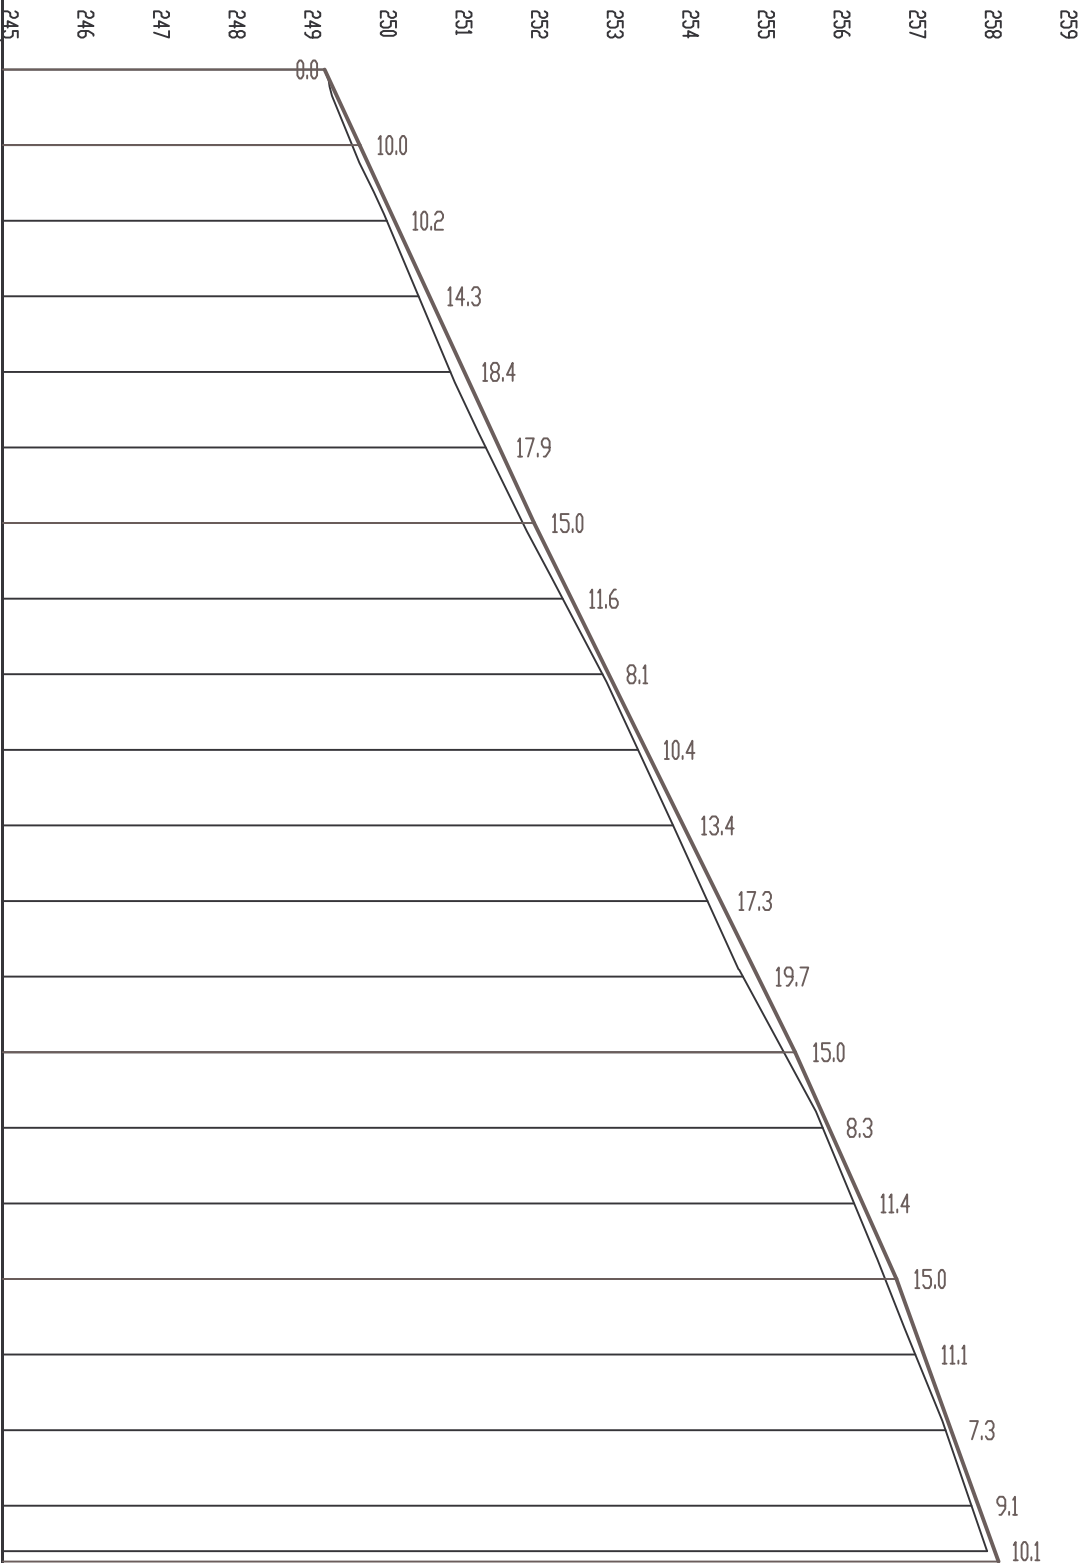

Тип на ностинжката			
Категория на пъщата			
НАКЛОНЪТ И ДЪЛЖИНИ	4.64% 10	4.61% 50	4.93% 70
НАБЕЛСТНИ КОТИ	249.257	249.721	250.182
ТЕРЕНИ КОТИ	249.257	249.721	250.182
Разстояния между точките	0	1	2
Имена на точките	0	1	2
Хектометраж	00.000	10.000	20.000
Километраж	0+100.000	0+200.000	0+300.000
Елементи на полигона	196.00		

Проект: "Изработка на инвестиционни проекти за рехабилитация на улици в населените места на територията на община Добричка"		Възложител: Община Добричка		Чертеж: Надлъжен профил		Проектант част Пътна		инж.
Обект: Село Попгригорово - улица "Десета"		Част: Пътна		машаб 1: 1000/100		Проектант част Геодезия		инж.
		Фаза: Технически проект		чертеж № 2		Проектант част ВОД и ПБЗ		инж.
						Управител		инж.

Типов напречен профил за улица 10

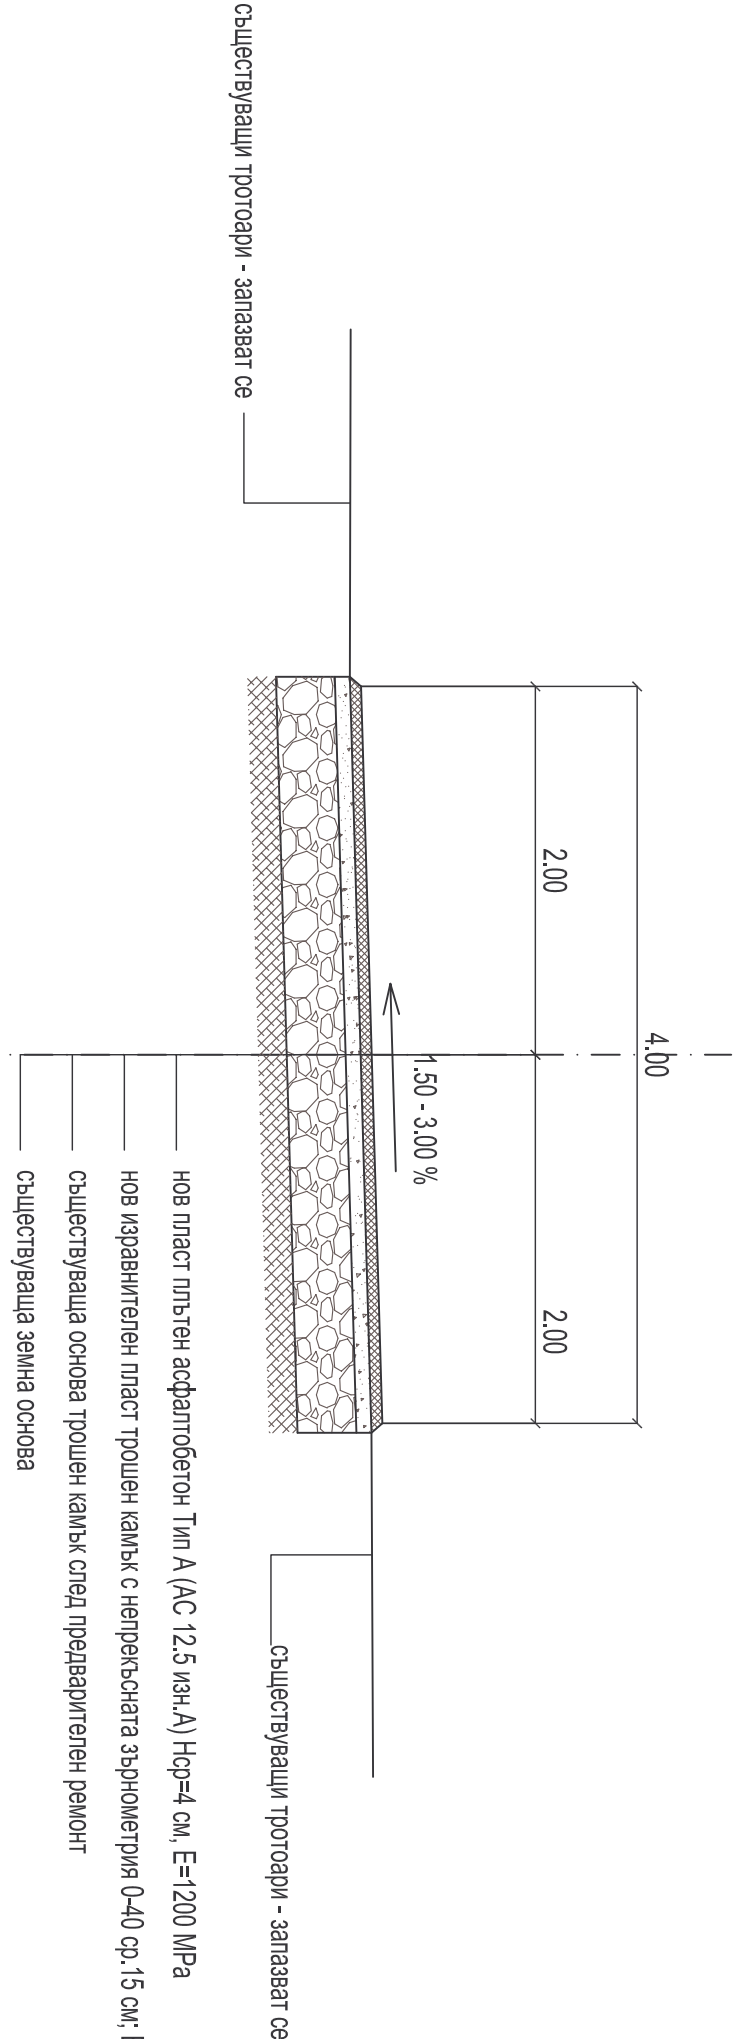

Технология за извършване на предварителен ремонт на пътната основа и полагане на асфалтобетонова настилка

- повърхността на трошенокаменната основа се разкрътва на дълбочина до 10-15 см с цел да се отстранят замърсявания с кал и прах слой. Изкопаните материали се извозват на определена от възложителя площадка за подготовка за оползотворяване. Допуска се да изкопаните материали да се ползват за оформяне на земни тротоари;
- повърхността на оставащия слой от основата на пътната настилка се почиства;
- полата се пласт от трошен камък с непрекъсната зърнومتрия 0-40 със средна дебелина в уплътнено състояние 15 см, до проектното ниво, за изравняване и профилиране на повърхността на основата на настилка;
- повърхността на изравнителния и профилиращ пласт от трошен камък се обработва с разлив на битумна емулсия /лъври битумен разлив/;
- полата се нов пласт плътен асфалтобетон Тип А (АС 12.5 изн.А) със средна дебелина в уплътнено състояние 4 см, като се следи минималната му дебелина в краищата на настилка да не е по-малка от 3 см.

Проект: "Изработка на инвестиционни проекти за рехабилитация на улици в населените места на територията на община Добричка"	Възложител: Община Добричка		Чертеж: Типов напречен профил		Проектант част Пътна		инж.
	Част: Пътна		машаб 1: 50		Проектант част Геодезия		инж.
	Фаза: Технически проект		чертеж № 3		Проектант част ВОБД и ПБЗ		инж.
					Управител		инж.