



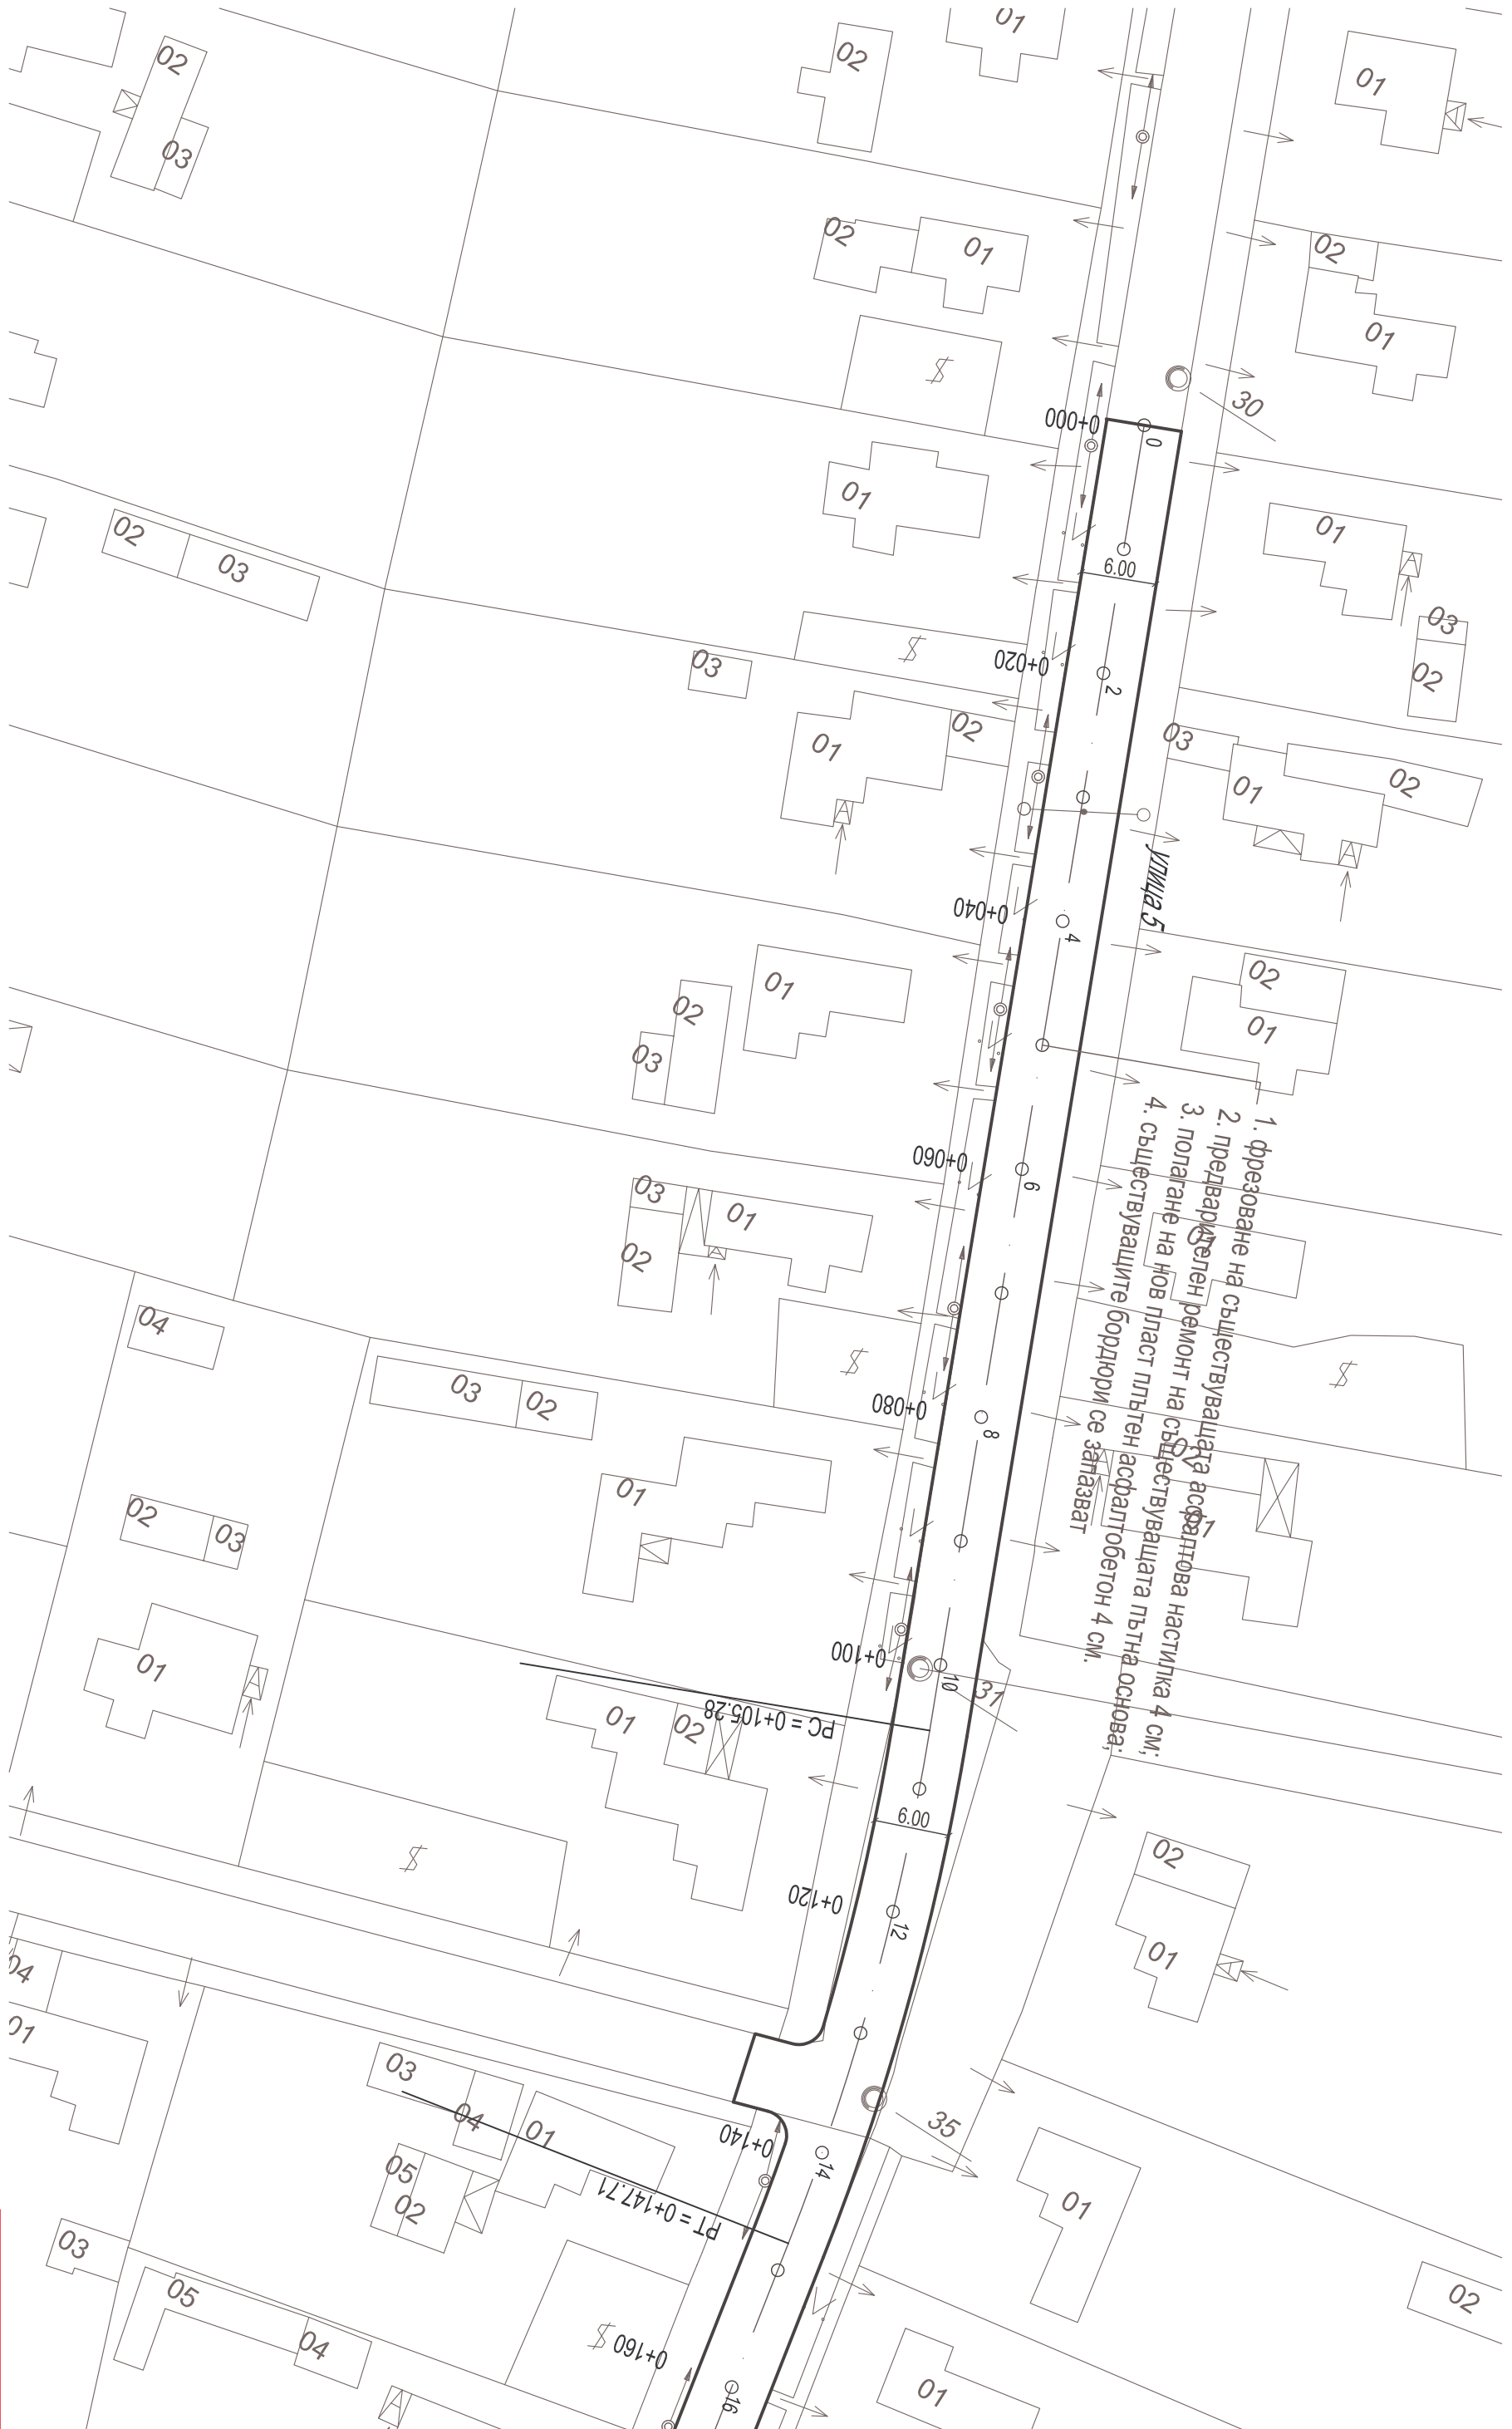

Проект: "Изработка на инвестиционни проекти за
рехабилитация на улици в населените места на територията на
община Добричка"

Обект: Село Божурово - улица "Пета"

Възложител: Община Добричка	Чертеж: Ситуация	Проектант част Пътна	инж.
Част: Пътна	машаб 1: 500	Проектант част Геодезия	инж.
Фаза: Технически проект	чертеж № 1.1	Проектант част ВОБД и ПБЗ	инж.
		Управител	инж.


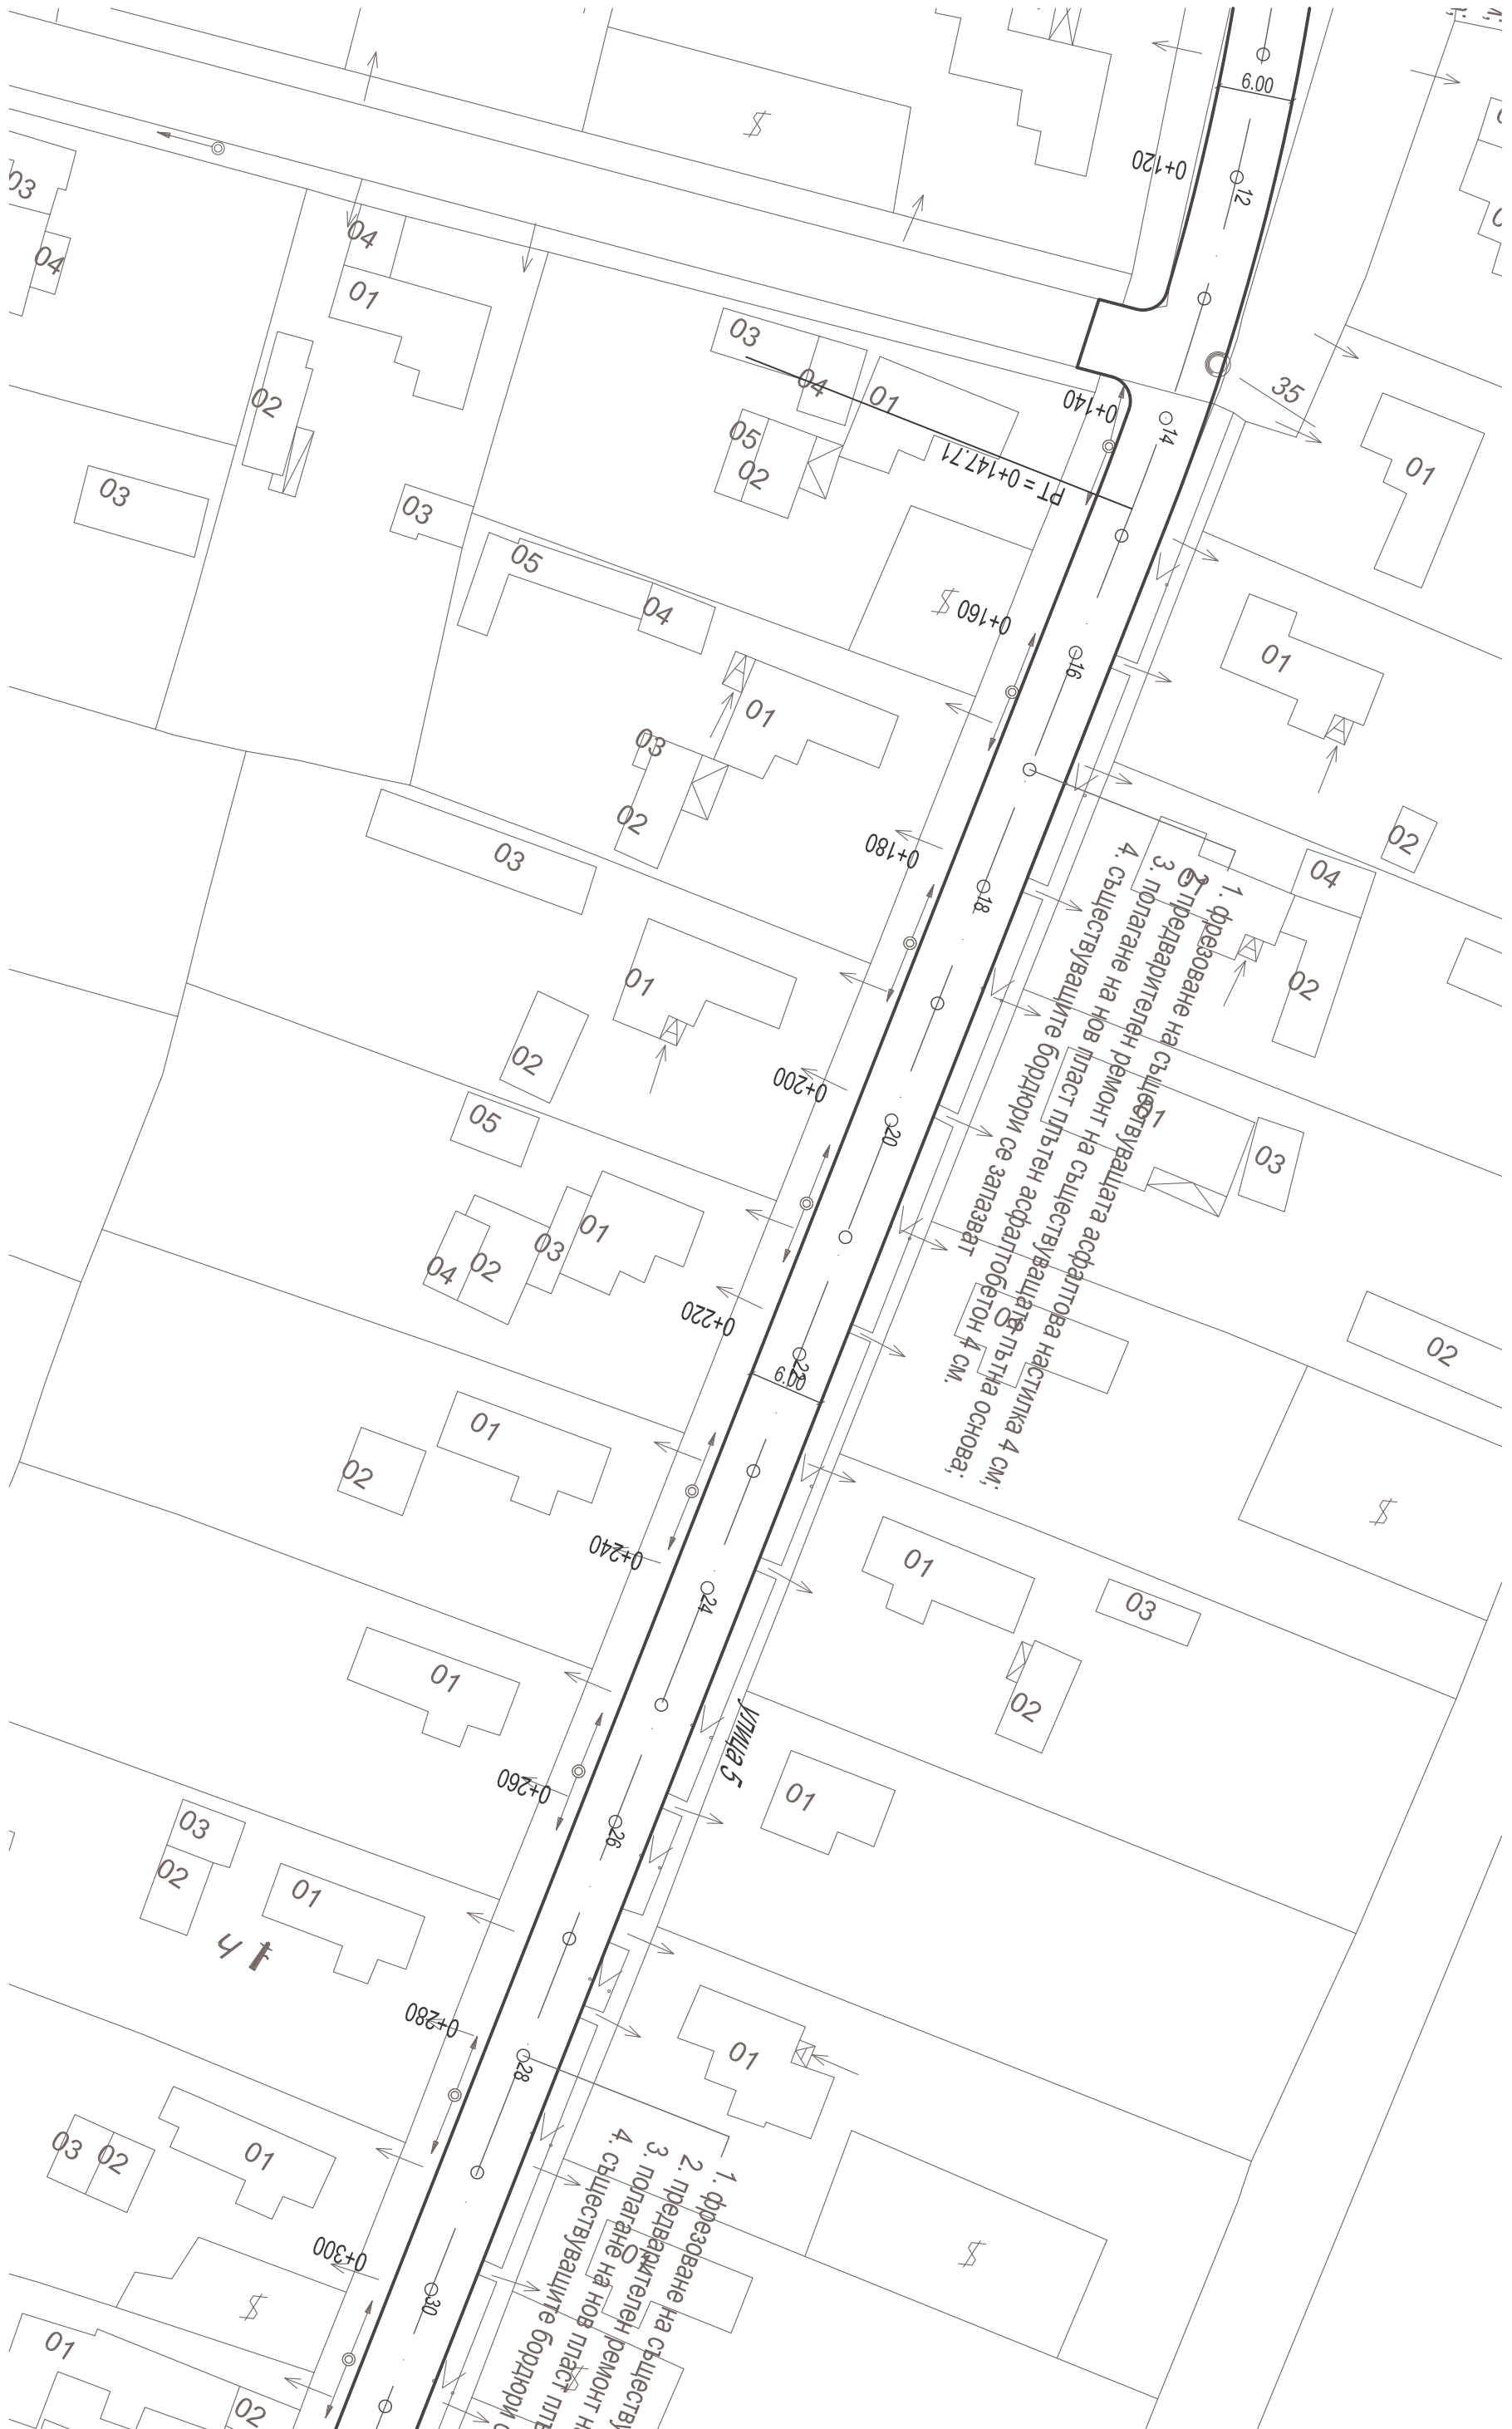


Проект: "Изработка на инвестиционни проекти за
рехабилитация на улици в населените места на територията на
община Добричка"

Обект: Село Божурово - улица "Пета"

Възложител: Община Добричка	Чертех: Ситуация	Проектант част Пътна	инж. Н
Част: Пътна	машаб 1: 500	Проектант част Геодезия	инж. И
Фаза: Технически проект	чертеж № 1.2	Проектант част ВОБД и ПБЗ	инж. Н
		Управител	инж. И


33ЛД

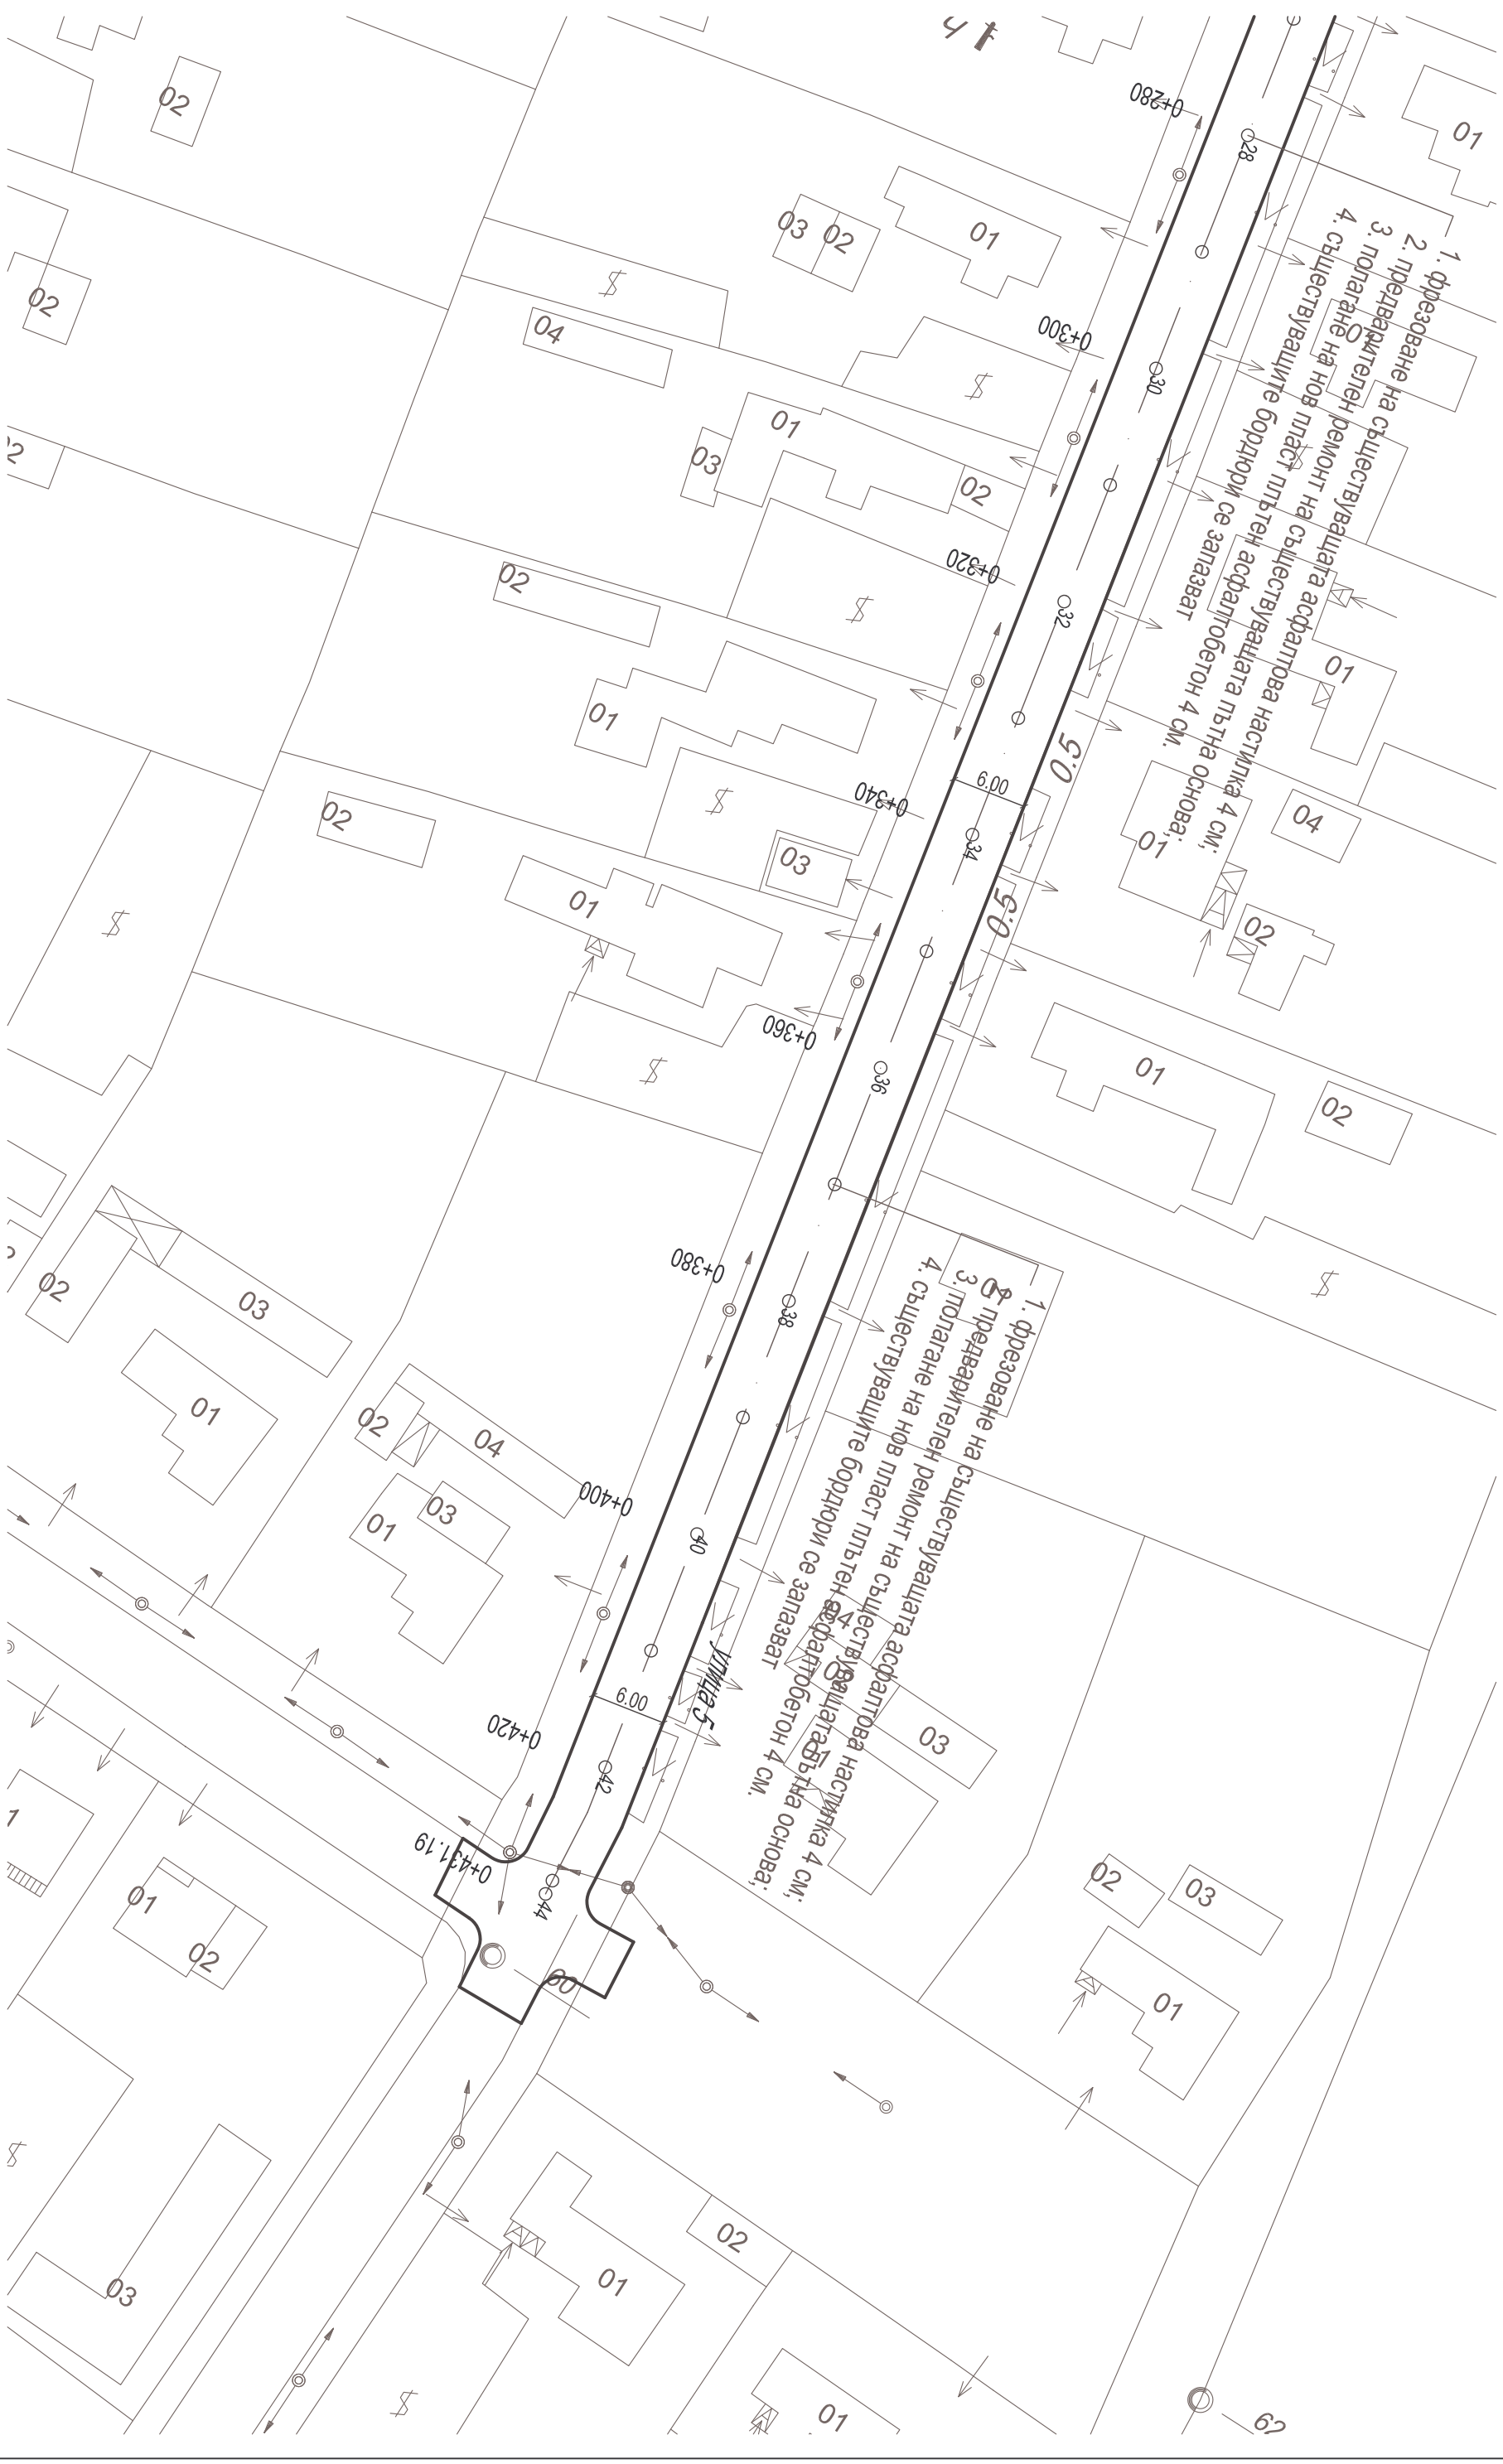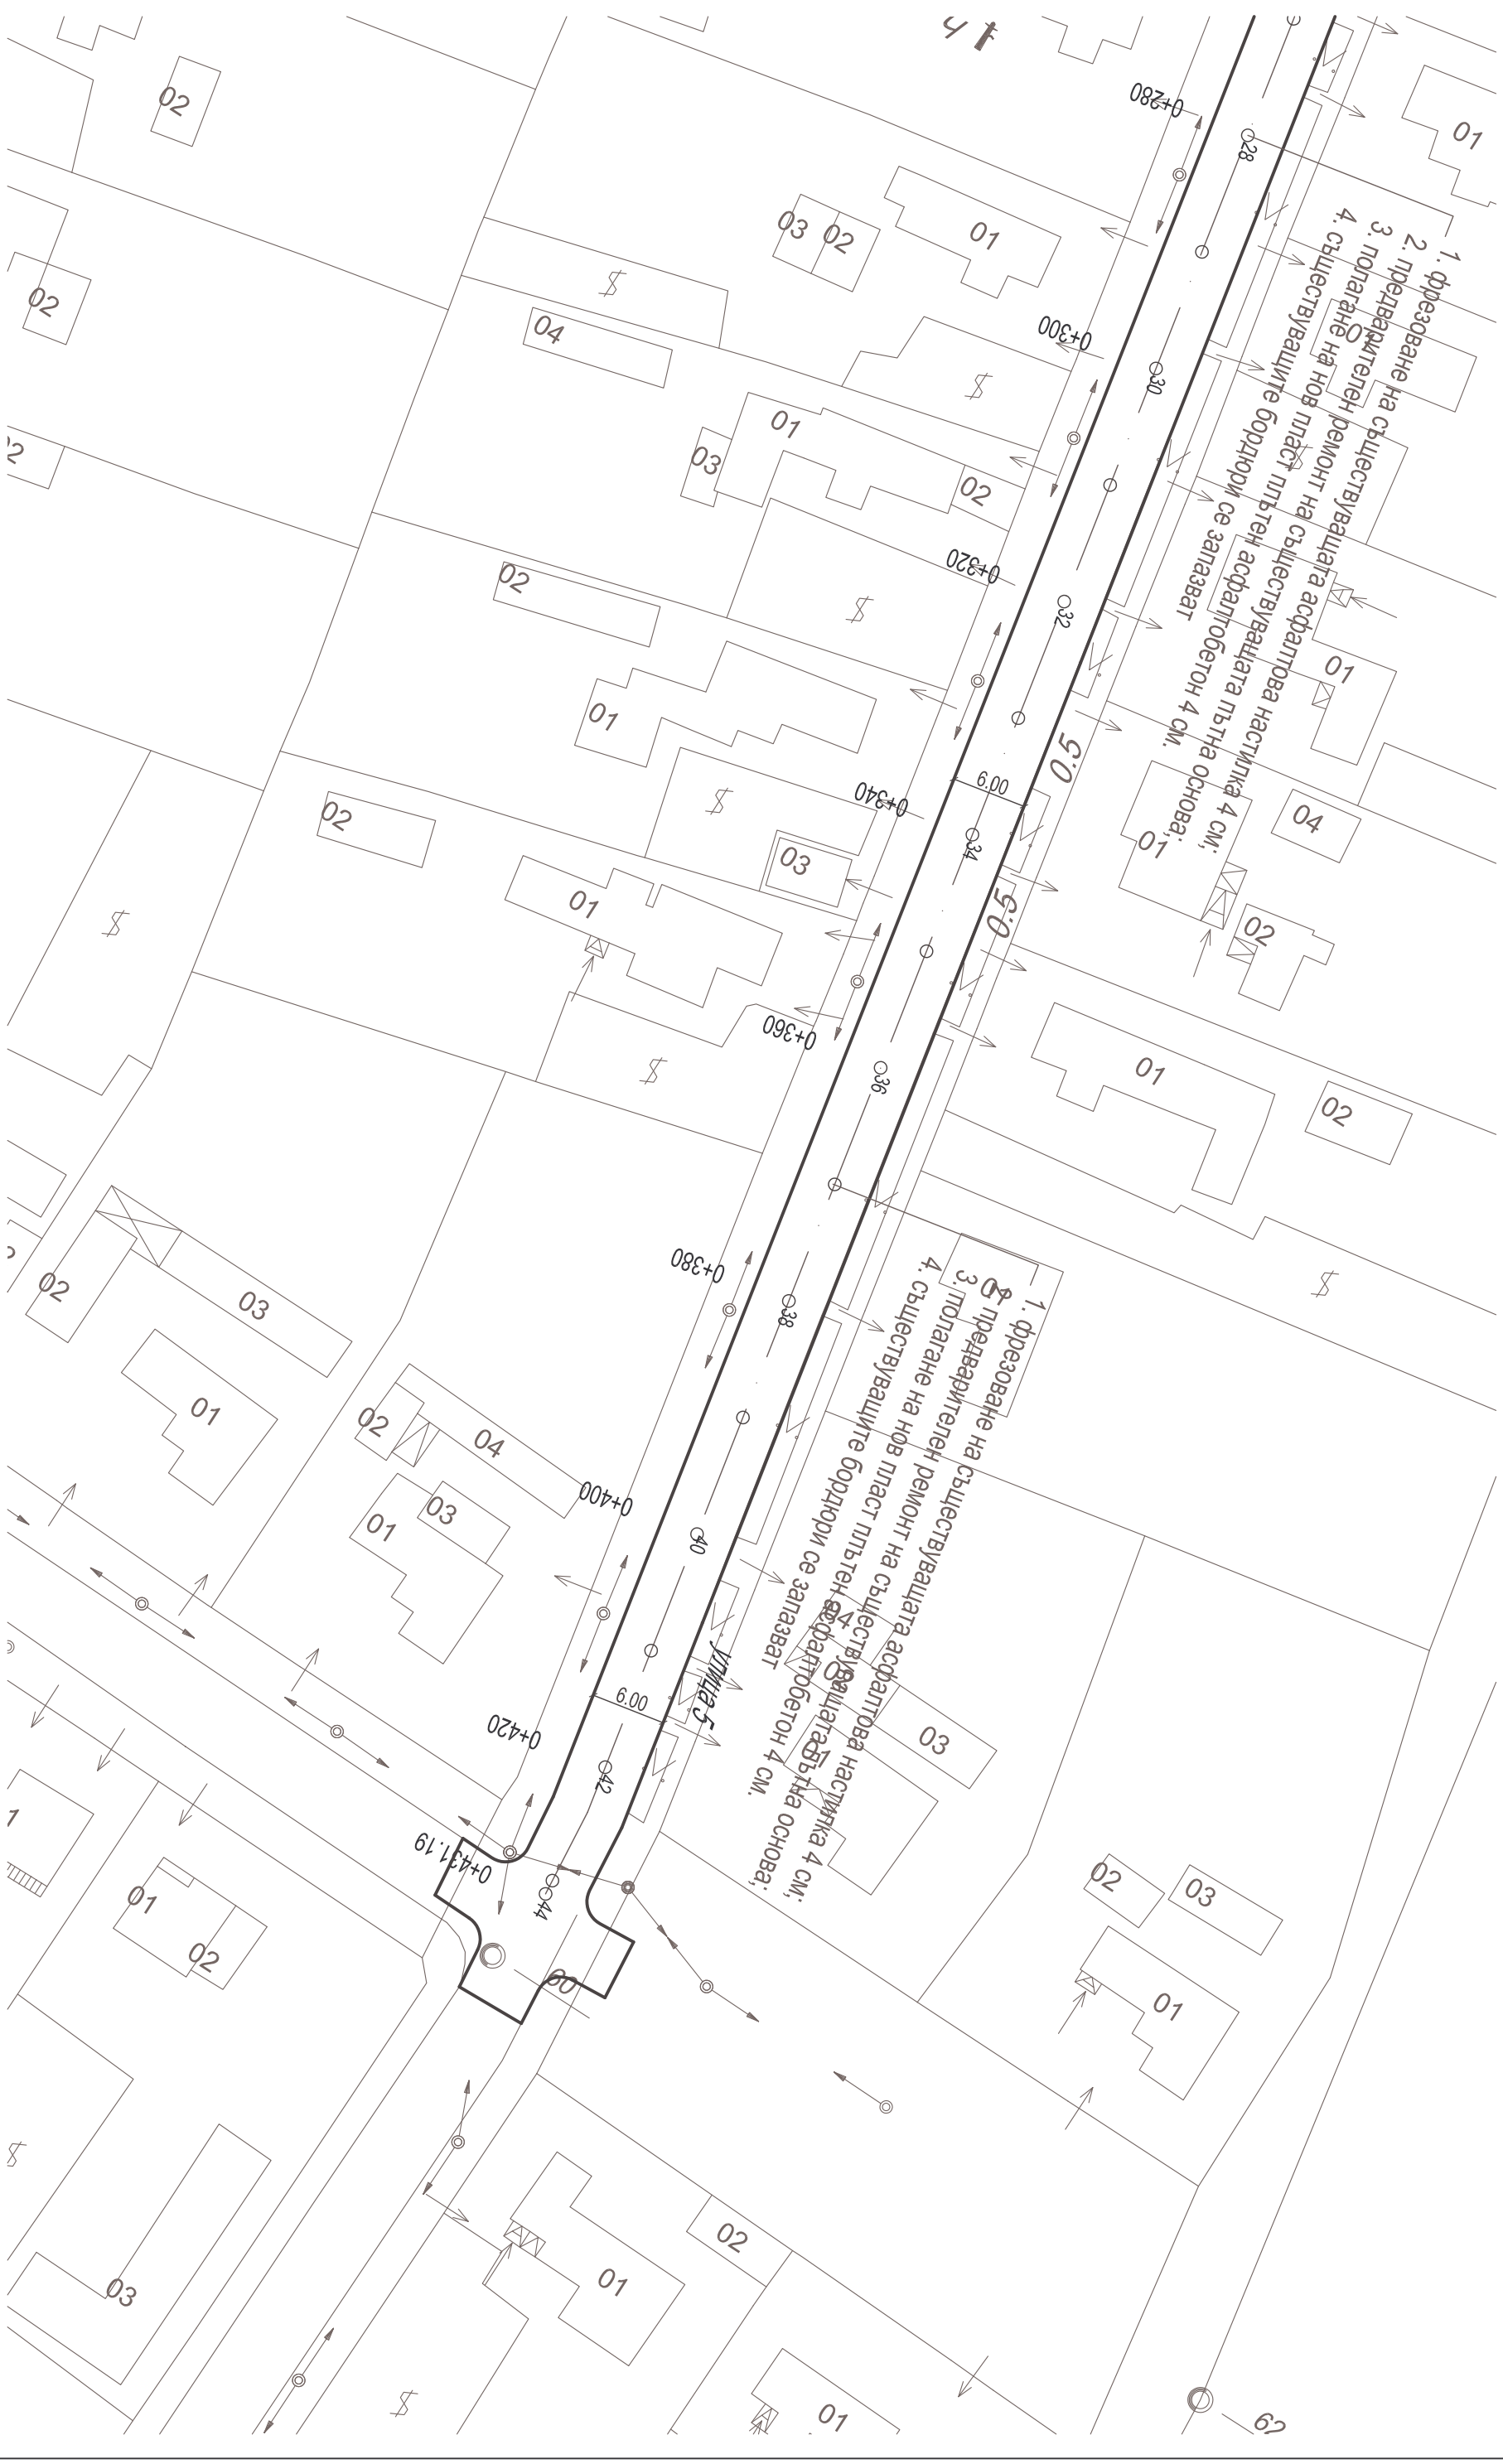

Проект: "Изработка на инвестиционни проекти за
реhabилитация на улици в населените места на територията на
община Добричка"
Обект: Село Божурово - улица "Пета"

Възложител: Община Добричка	Чертеж: Ситуация
Част: Пътна	мащаб 1 : 500
Фаза: Технически проект	чертеж № 1.3


Проектант част Пътна	инж. Т
Проектант част Геодезия	инж. В
Проектант част ВОД и ПБЗ	инж. Т
Управител	инж. В

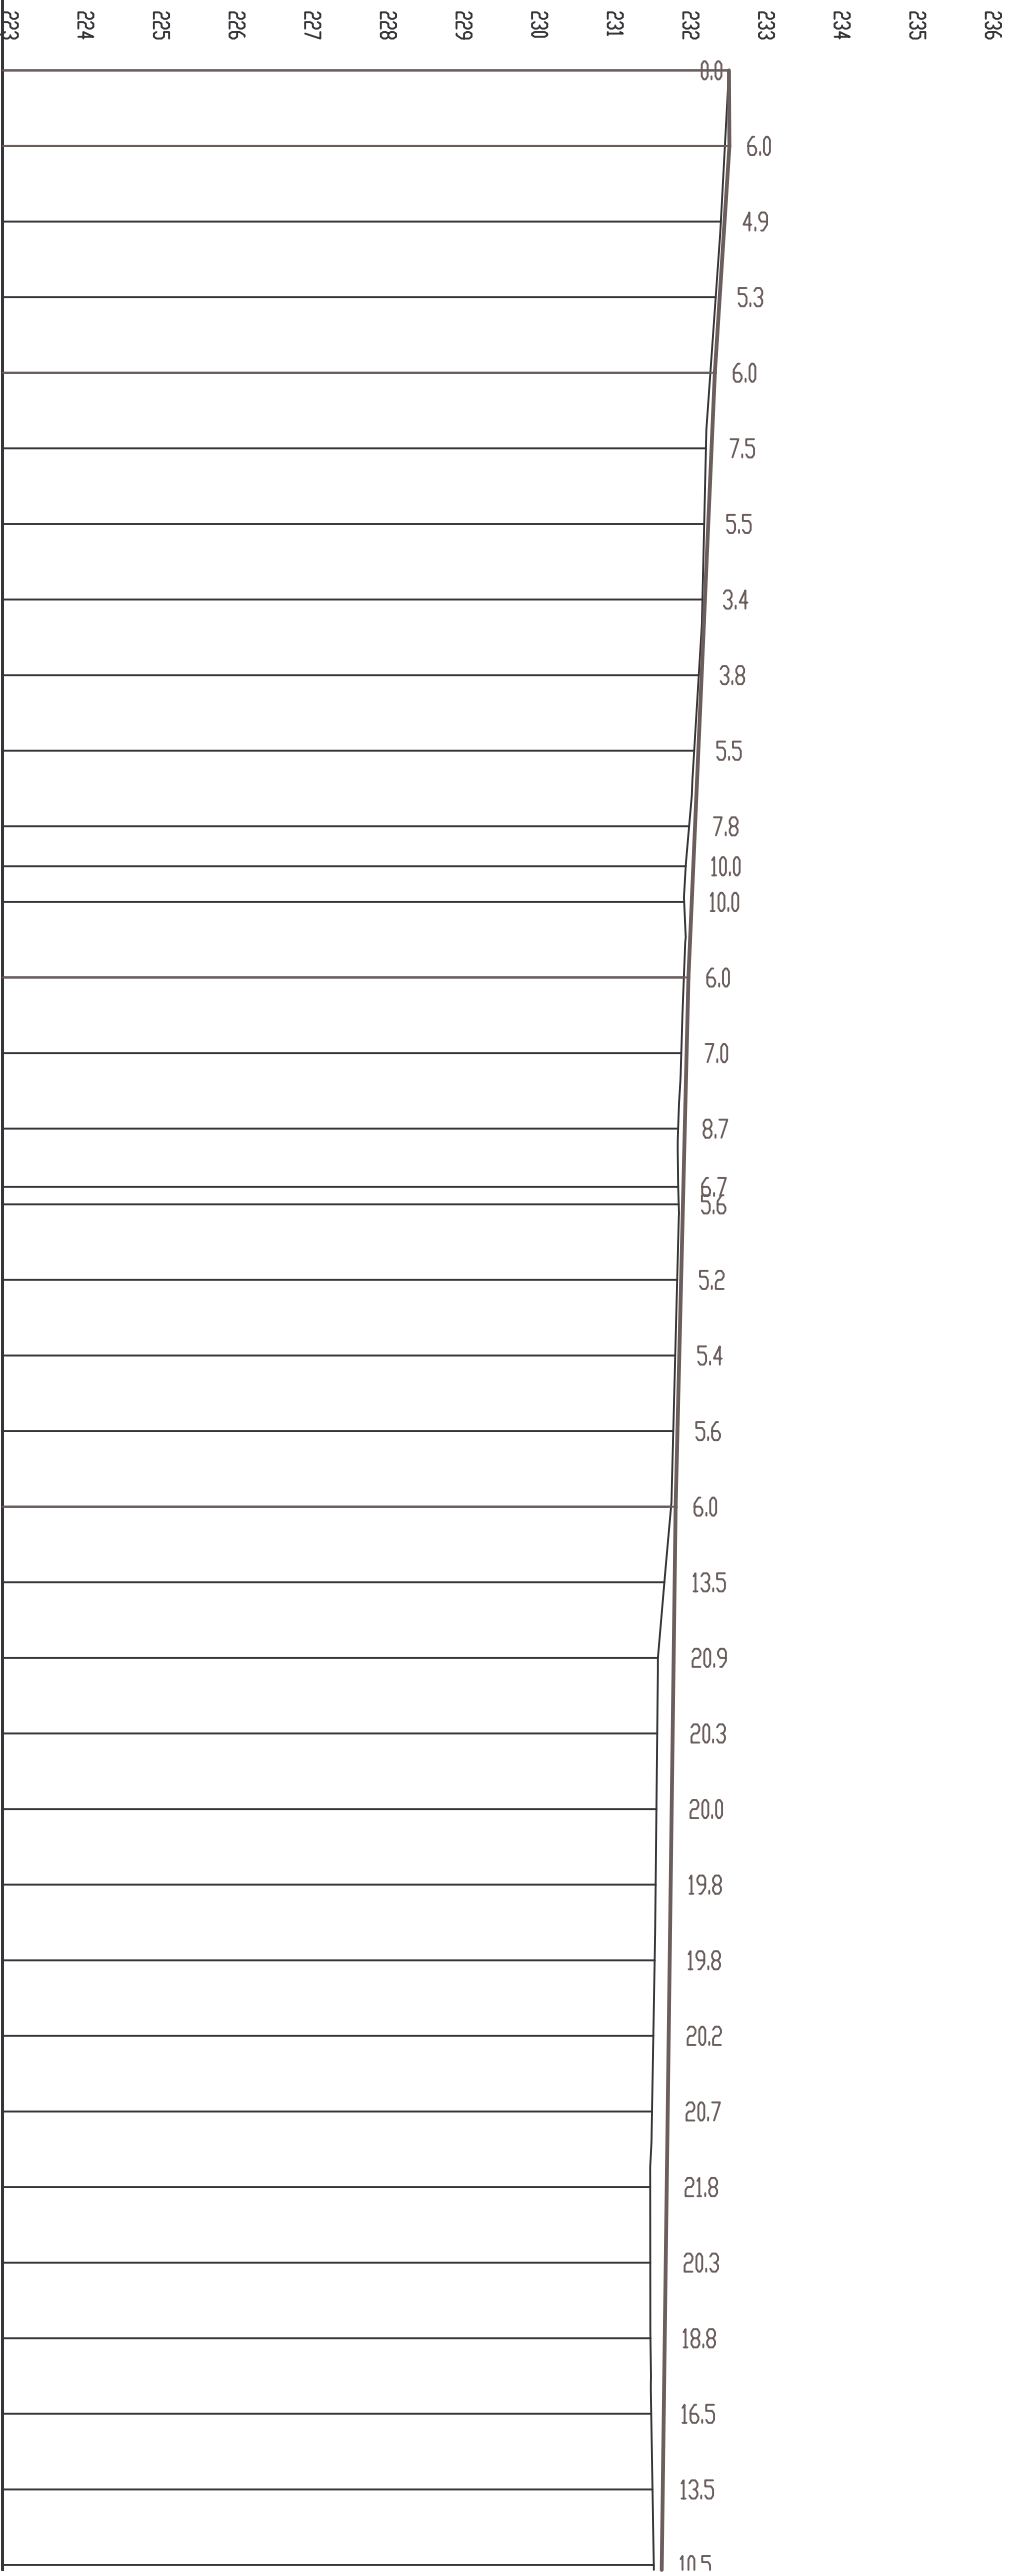

Тип на ностинката																			
Категория на пъщата																			
НАКЛОНОВЕ И ДЪЛЖИНИ	0.07%	10	30	0.64%	80	0.44%	70	0.24%	190	0									
НАДЪВЪСНИ КОТИ	232.603	232.609	232.545	232.481	232.417	232.373	232.330	232.286	232.242	232.199	232.155	232.132	232.111	232.067	232.043	232.019	232.000	231.995	231.714
ТЕРЕННИ КОТИ	232.603	232.549	232.496	232.428	232.357	232.298	232.275	232.252	232.204	232.144	232.076	232.032	232.011	232.007	231.973	231.932	231.933	231.939	231.609
Разстояния между точките		10.00	10.00	10.00	10.00	10.00	10.00	10.00	10.00	10.00	5.28	4.72	10.00	10.00	10.00	7.71	2.29	10.00	231.609
Имена на точките	0	1	2	3	4	5	6	7	8	9	10 НК	11	12	13	14	15 КК	16	17	31
Хектометраж	00.000	10.000	20.000	30.000	40.000	50.000	60.000	70.000	80.000	90.000	00.000	05.280	10.000	20.000	30.000	40.000	47.706	50.000	30.000
Километраж	0+100,00 0+200,00 0+300,00																		
Елементи на полигона	105,28 R=200,00 D=42,43 276,16																		

Проект: "Изработка на инвестиционни проекти за рехабилитация на улици в населените места на територията на община Добричка"			Възложител: Община Добричка		Чертеж: Надлъжен профил		Проектант част Пътна		инж.
Обект: Село Божурово - улица "Пета"			Част: Пътна		машаб 1: 1000/100		Проектант част Геодезия		инж.
			Фаза: Технически проект		чертеж № 2.1		Проектант част ВОД и ПБЗ		инж.
							Управител		инж.

Типов напречен профил за улица 5

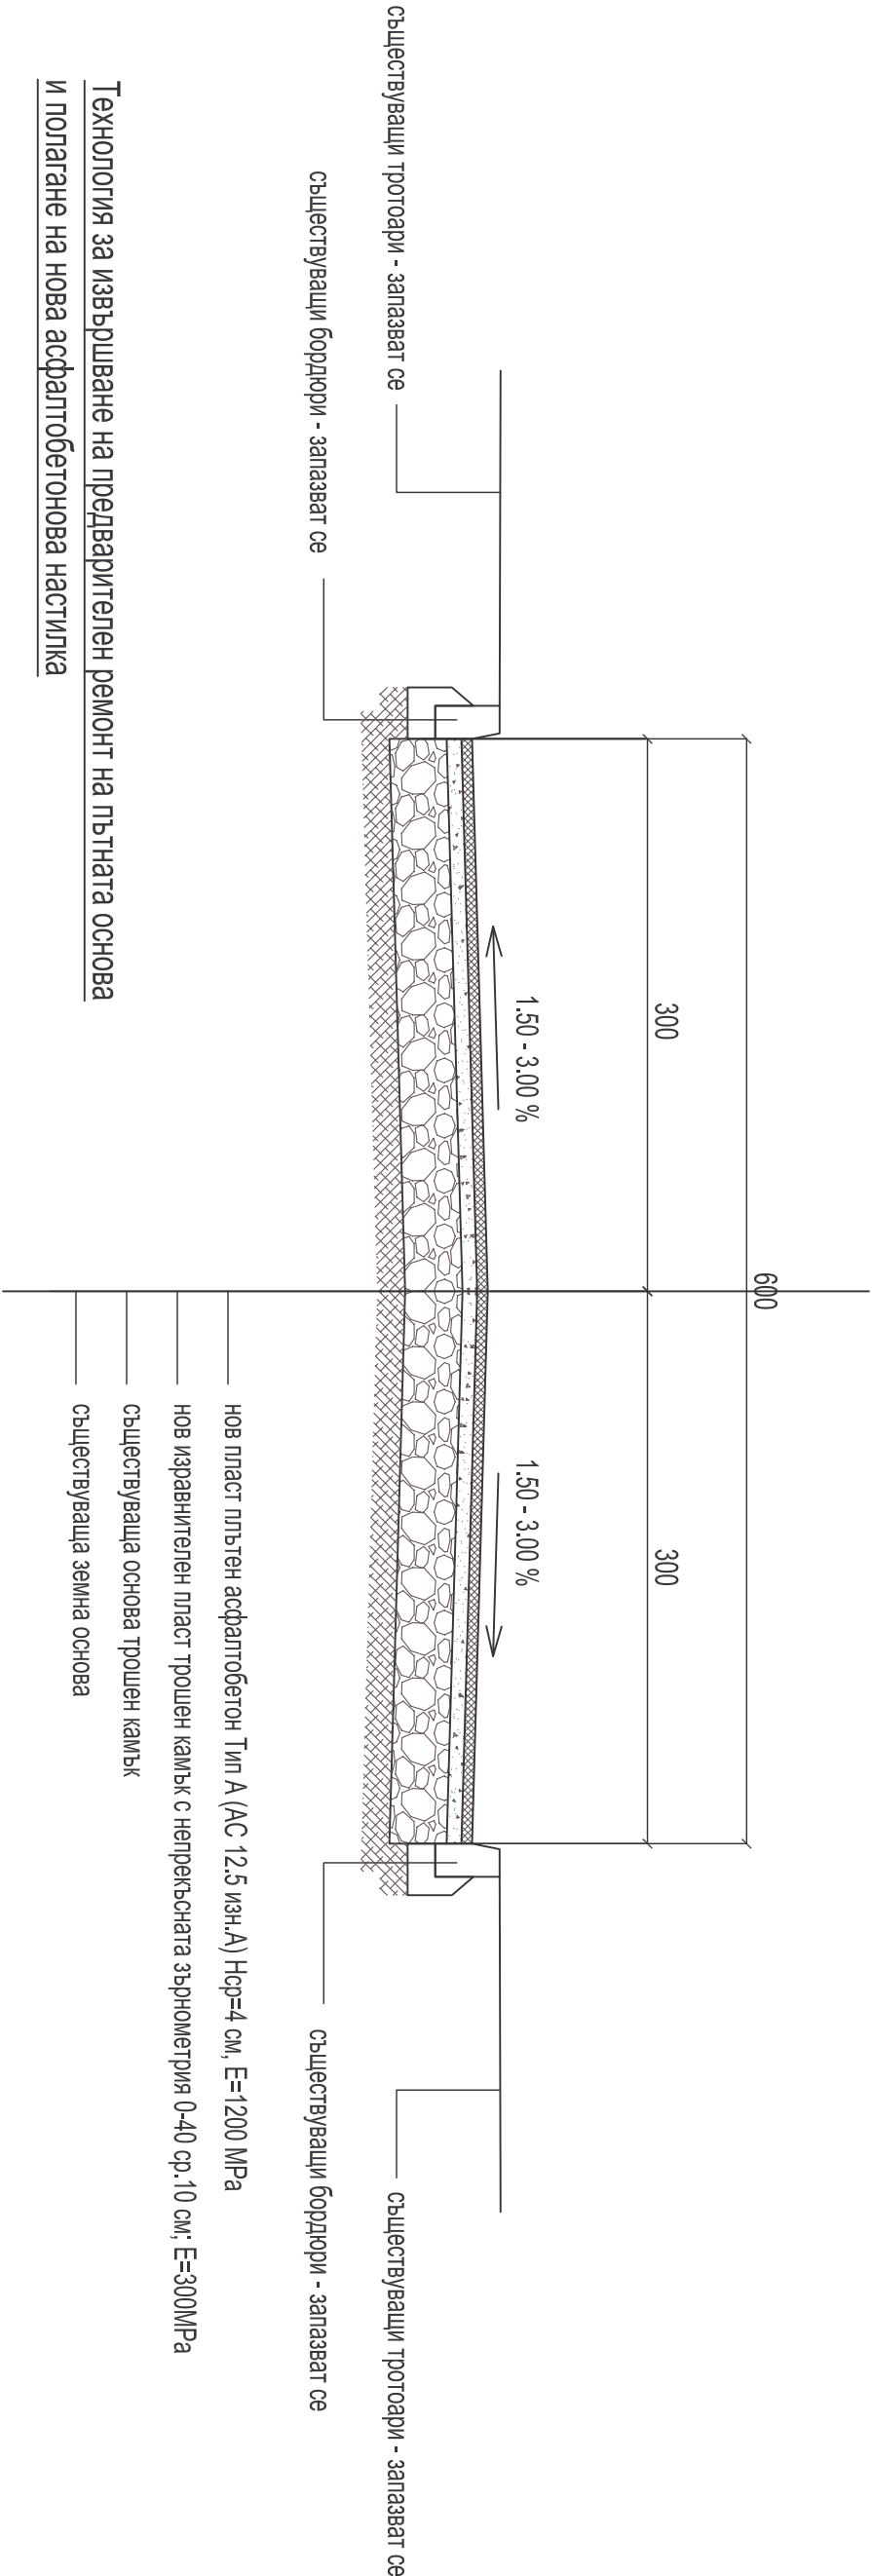

Технология за извършване на предварителен ремонт на пътната основа и полагане на нова асфалтобетонова настилка

- съществуващата асфалтова настилка в предвидения за ремонт участък се отстранява чрез фрезозване или разкъртване и изкопаване по цялата дължина и ширина на уличното платно;
- фреззованият материал и изкопаната асфалтова настилка се натоварват и извозват на определена от възложителя площадка;
- в зоните сконстатирани повреди и разрушения повърхността на трошенокаменната основа се разкъртва на дълбочина до 5-10 см с цел да се отстраня замърсеният с кал и прах слой. Изкопаните материали се извозват на определена от възложителя площадка за подготовка за оползотворяване. Дпуска се да изкопаните материали да се ползват за оформяне на земни тротоари;
- повърхността на оставащия слой от основата на пътната настилка се почиства;
- полага се пласт от трошен камък с непрекъсната зърнومتрия 0-40 със средна дебелина в уплътнено състояние 10 см, до проектното ниво, за изравняване и профилиране на повърхността на основата на настилката;
- повърхността на изравнителния и профилиращ пласт от трошен камък се обработва с разлив на битумна емулсия /първи битумен разлив/;
- полага се нов пласт плътен асфалтобетон Тип А (АС 12.5 изн.А) със средна дебелина в уплътнено състояние 4 см, като се следи минималната му дебелина в краищата на настилката да не е по-малка от 3.00 см

Проект: "Изработка на инвестиционни проекти за рехабилитация на улици в населените места на територията на община Добричка"	Възложител: Община Добричка		Чертеж: Типов напречен профил		Проектант част Пътна		инж.
	Част: Пътна		мащаб 1: 50		Проектант част Геодезия		инж.
	Фаза: Технически проект		чертеж № 3		Проектант част ВОБД и ПБЗ		инж.
					Управител		инж.