


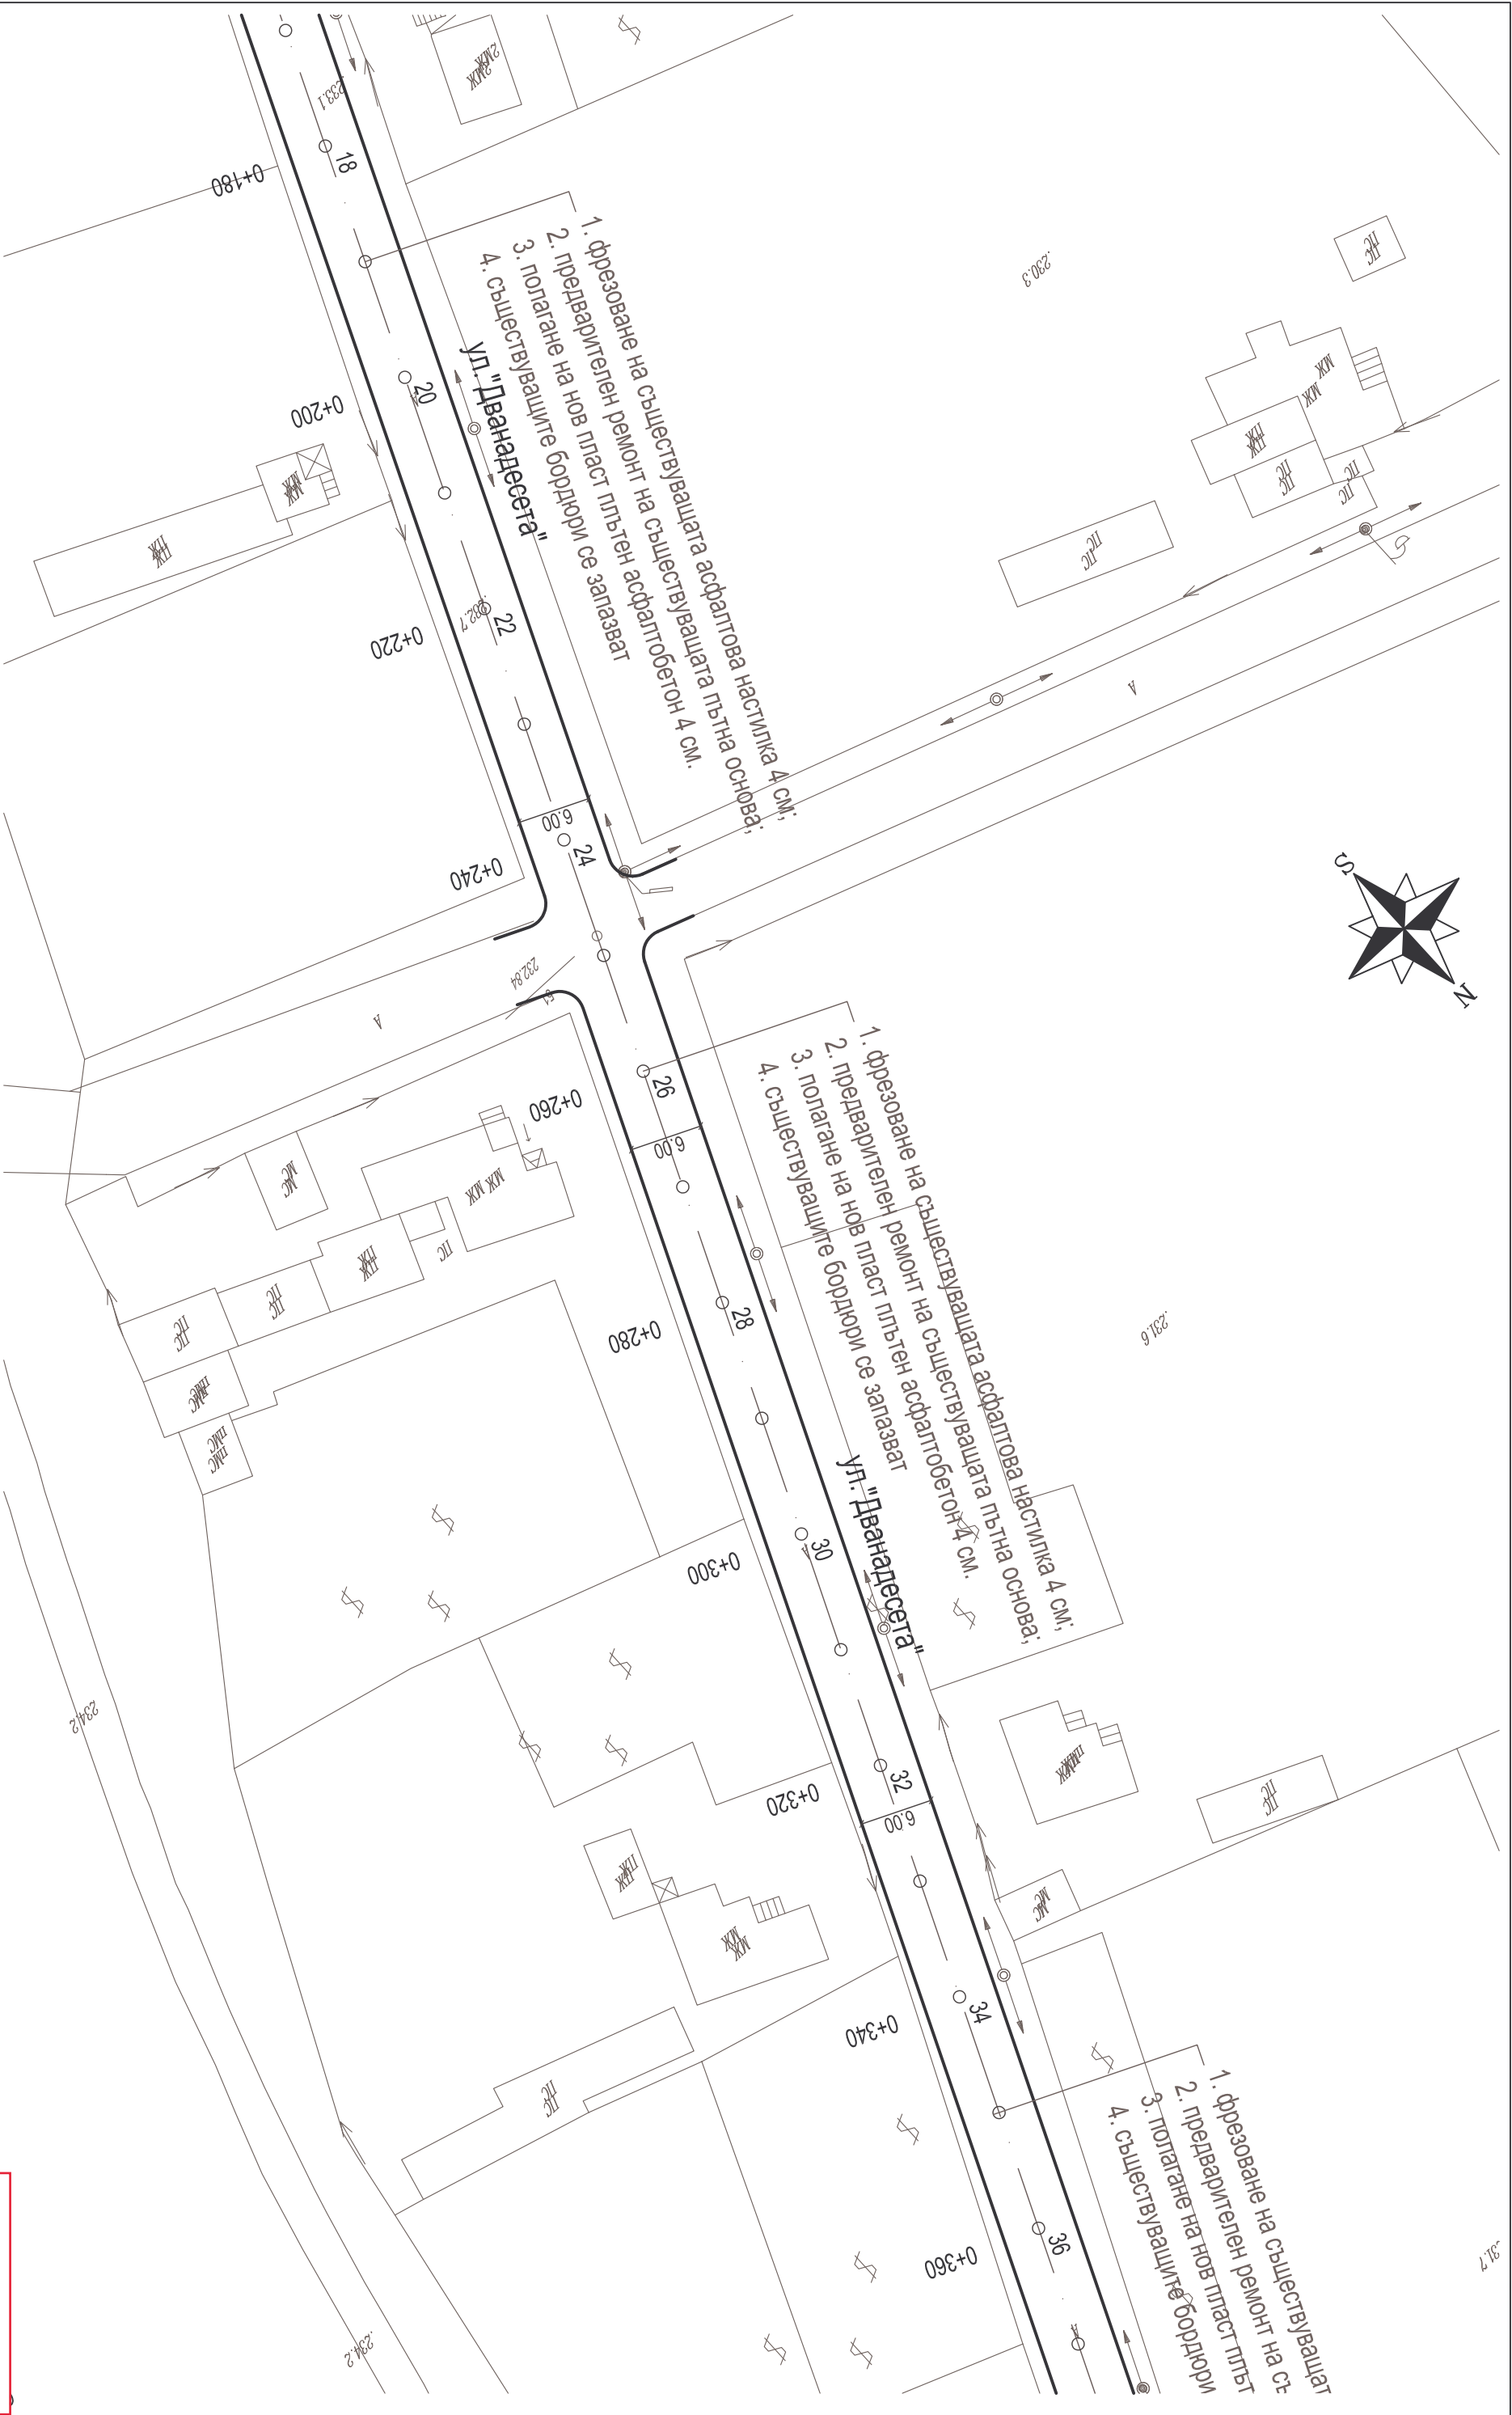

Проект: "Изработка на инвестиционни проекти за
рехабилитация на улици в населените места на територията на
община Добричка"
Обект: Село Царевец - улица "Дванадесета"

Възложител: Община Добричка		Чертеж: Ситуация		Проектант част Пътна		инж.
Част: Пътна		машаб 1: 500		Проектант част Геодезия		инж.
Фаза: Технически проект		чертеж № 1.2		Проектант част ВОД и ПБЗ		инж.
				Управител		инж.



Проект: "Изработка на инвестиционни проекти за
рехабилитация на улици в населените места на територията на
община Добричка"
Обект: Село Царевец - улица "Дванадесета"

Възложител: Община Добричка		Чертеж: Ситуация		Проектант част Пътна	
Част: Пътна		машаб 1: 500		Проектант част Геодезия	
Фаза: Технически проект		чертеж № 1.3		Проектант част ВОД и ПБЗ	
				Управител	

ДПД
333




Проект: "Изработка на инвестиционни проекти за
реhabилитация на улици в населените места на територията на
община Добричка"

Обект: Село Царевец - улица "Дванадесета"

Възложител: Община Добричка	Чертеж: Ситуация	Проектант част Пътна	инж. Н
Част: Пътна	машаб 1: 500	Проектант част Геодезия	инж. И
Фаза: Технически проект	чертеж № 1.4	Проектант част ВОД и ПБЗ	инж. Р
		Управител	инж. И

ЗЗЛД

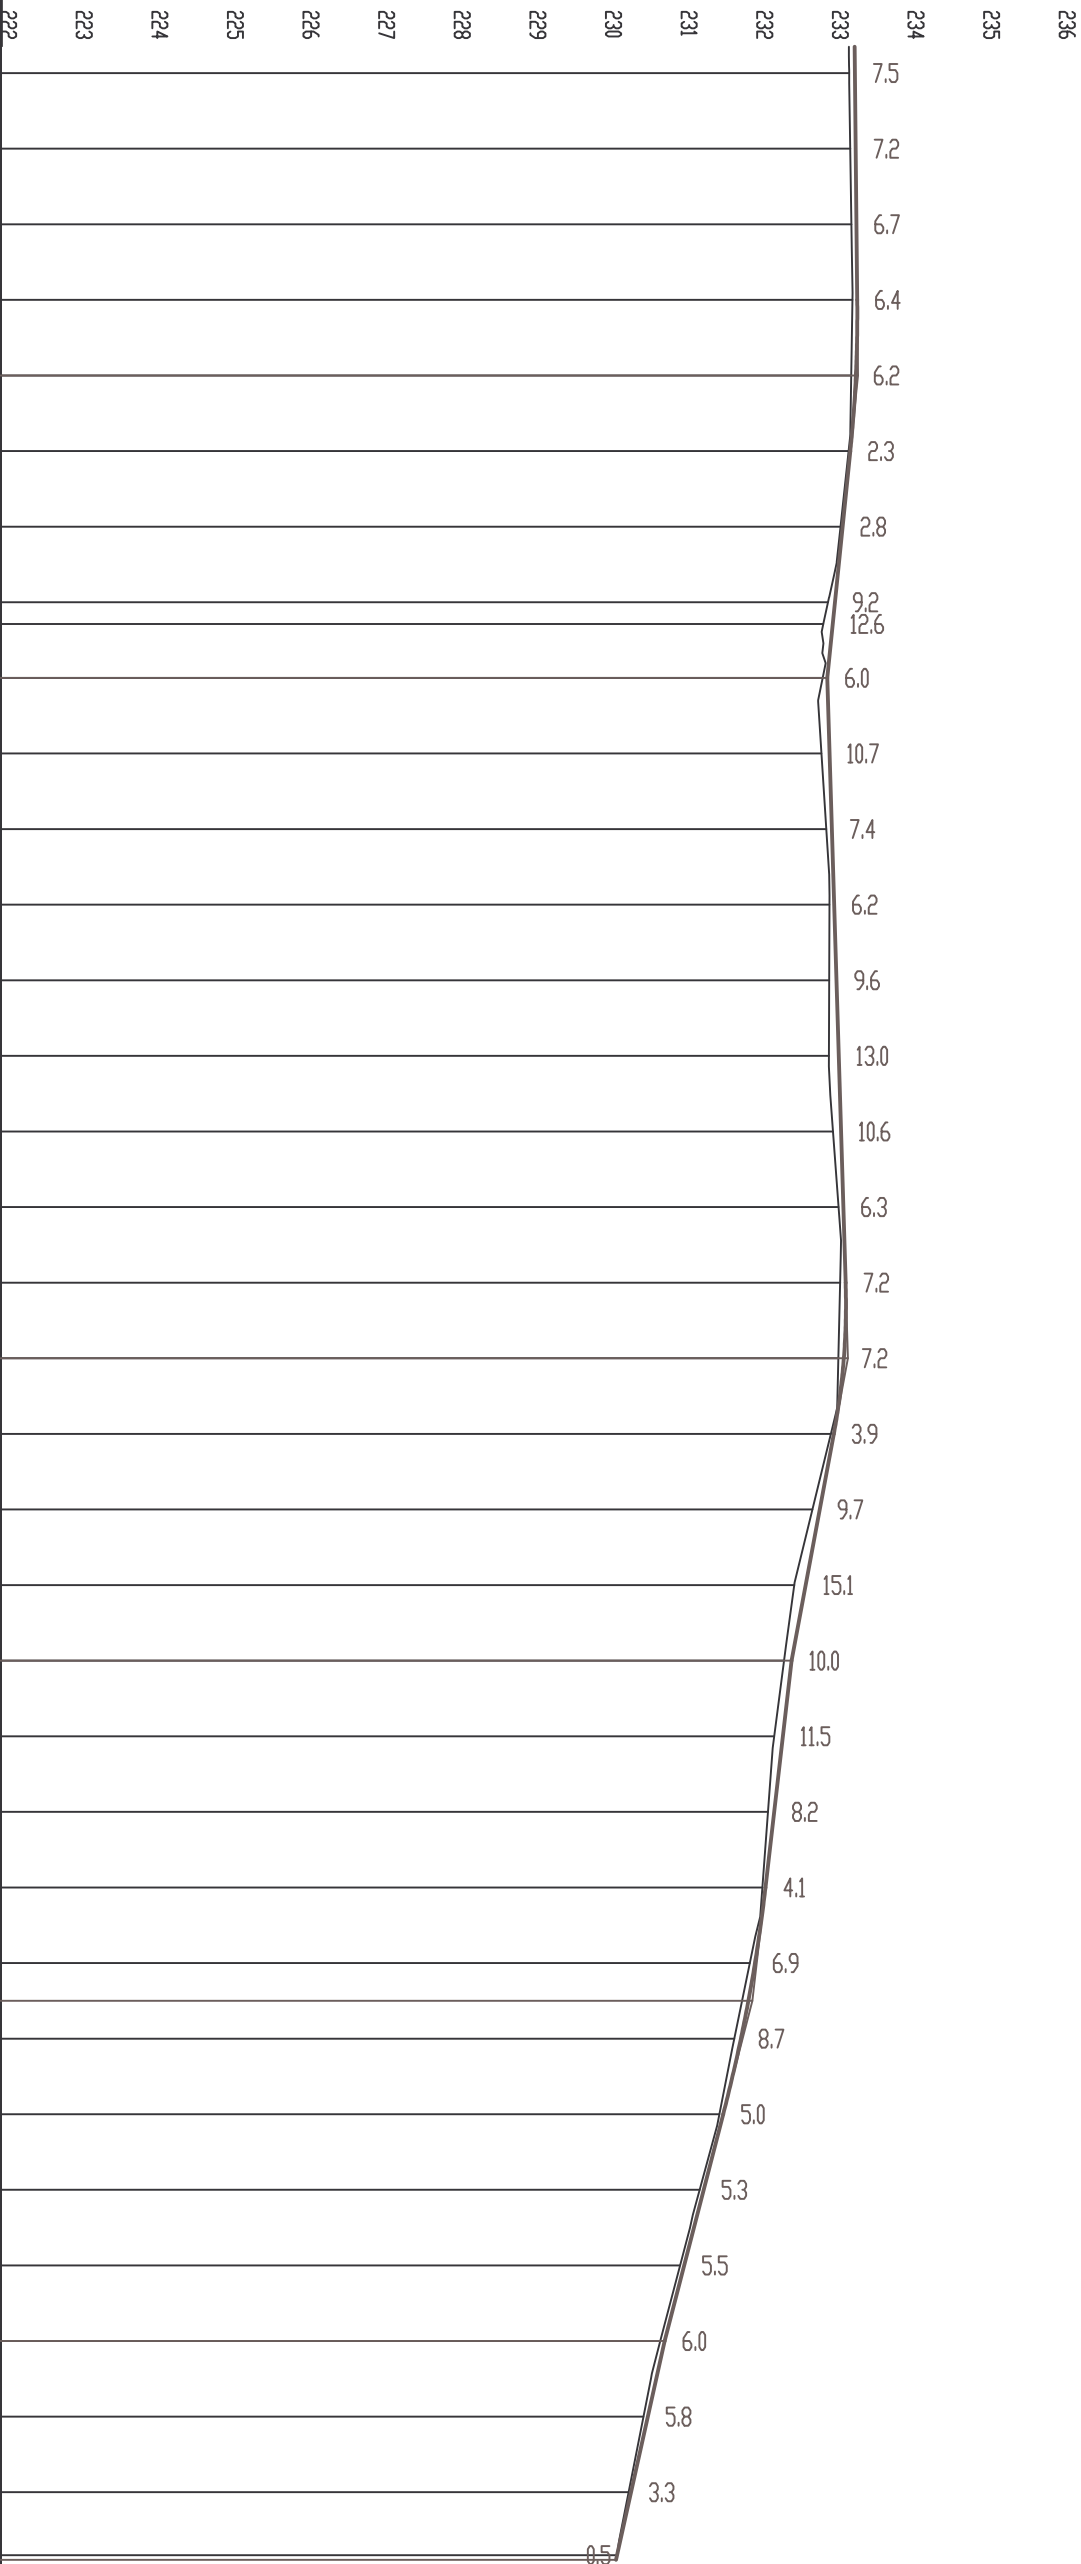


Тип на ностилката																																					
Категория на повъзота																																					
НАК/ОНИК/2 и ДЪ/ЛЖИНИ					1.02%								1.86%				1.15%				2.58%				2.22%												
НИВЕЛЕТНИ КОТИ	233.301	233.311	233.321	233.331	233.314	233.314	233.240	233.138	233.037	233.007	232.935	232.965	232.996	233.026	233.057	233.087	233.117	233.148	233.178	233.154	233.022	232.836	232.650	232.464	232.349	232.233	232.118	231.979	231.793	231.559	231.301	231.043	230.785	230.563	230.340	230.155	
ТЕРЕНИ КОТИ	233.226	233.239	233.255	233.267	233.252	233.217	233.110	232.944	232.882	232.875	232.858	232.922	232.964	232.961	232.957	233.011	233.084	233.106	233.083	232.984	232.739	232.499	232.364	232.234	232.152	232.077	231.911	231.705	231.509	231.248	230.989	230.725	230.504	230.307	230.160		
Разстояния между точките	10.00	10.00	10.00	10.00	10.00	10.00	10.00	2.87	7.13	10.00	10.00	10.00	10.00	10.00	10.00	10.00	10.00	10.00	10.00	10.00	10.00	10.00	10.00	10.00	10.00	10.00	10.00	10.00	10.00	10.00	10.00	10.00	10.00	8.32			
Имена на точките	33	34	35	36	37	38	39	40 Ч	41	42	43	44	45	46	47	48	49	50	51	52	53	54	55	56	57	58	59	60	61	62	63	64	65	66			
Хектометраж	30.000	40.000	50.000	60.000	70.000	80.000	90.000	00.000	02.870	10.000	20.000	30.000	40.000	50.000	60.000	70.000	80.000	90.000	00.000	10.000	20.000	30.000	40.000	50.000	60.000	70.000	80.000	90.000	00.000	10.000	20.000	30.000	40.000	50.000	58.323		
Километраж	0+400.00										0+500.00										0+600.00																
Елементи на полигона	56	255.45																		255.45																	

Проект: "Изработка на инвестиционни проекти за рехабилитация на улици в населените места на територията на община Добричка"			Възложител: Община Добричка		Чертеж: Надлъжен профил		Проектант част Пътна		инж. П
Обект: Село Царевец - улица "Дванадесета"			Част: Пътна		машаб 1: 1000/100		Проектант част Геодезия		инж. П
			Фаза: Технически проект		чертеж № 2.2		Проектант част ВОД и ПБЗ		инж. П
							Управител		инж. П

ЗЗЛД

Типов напречен профил за улица 12

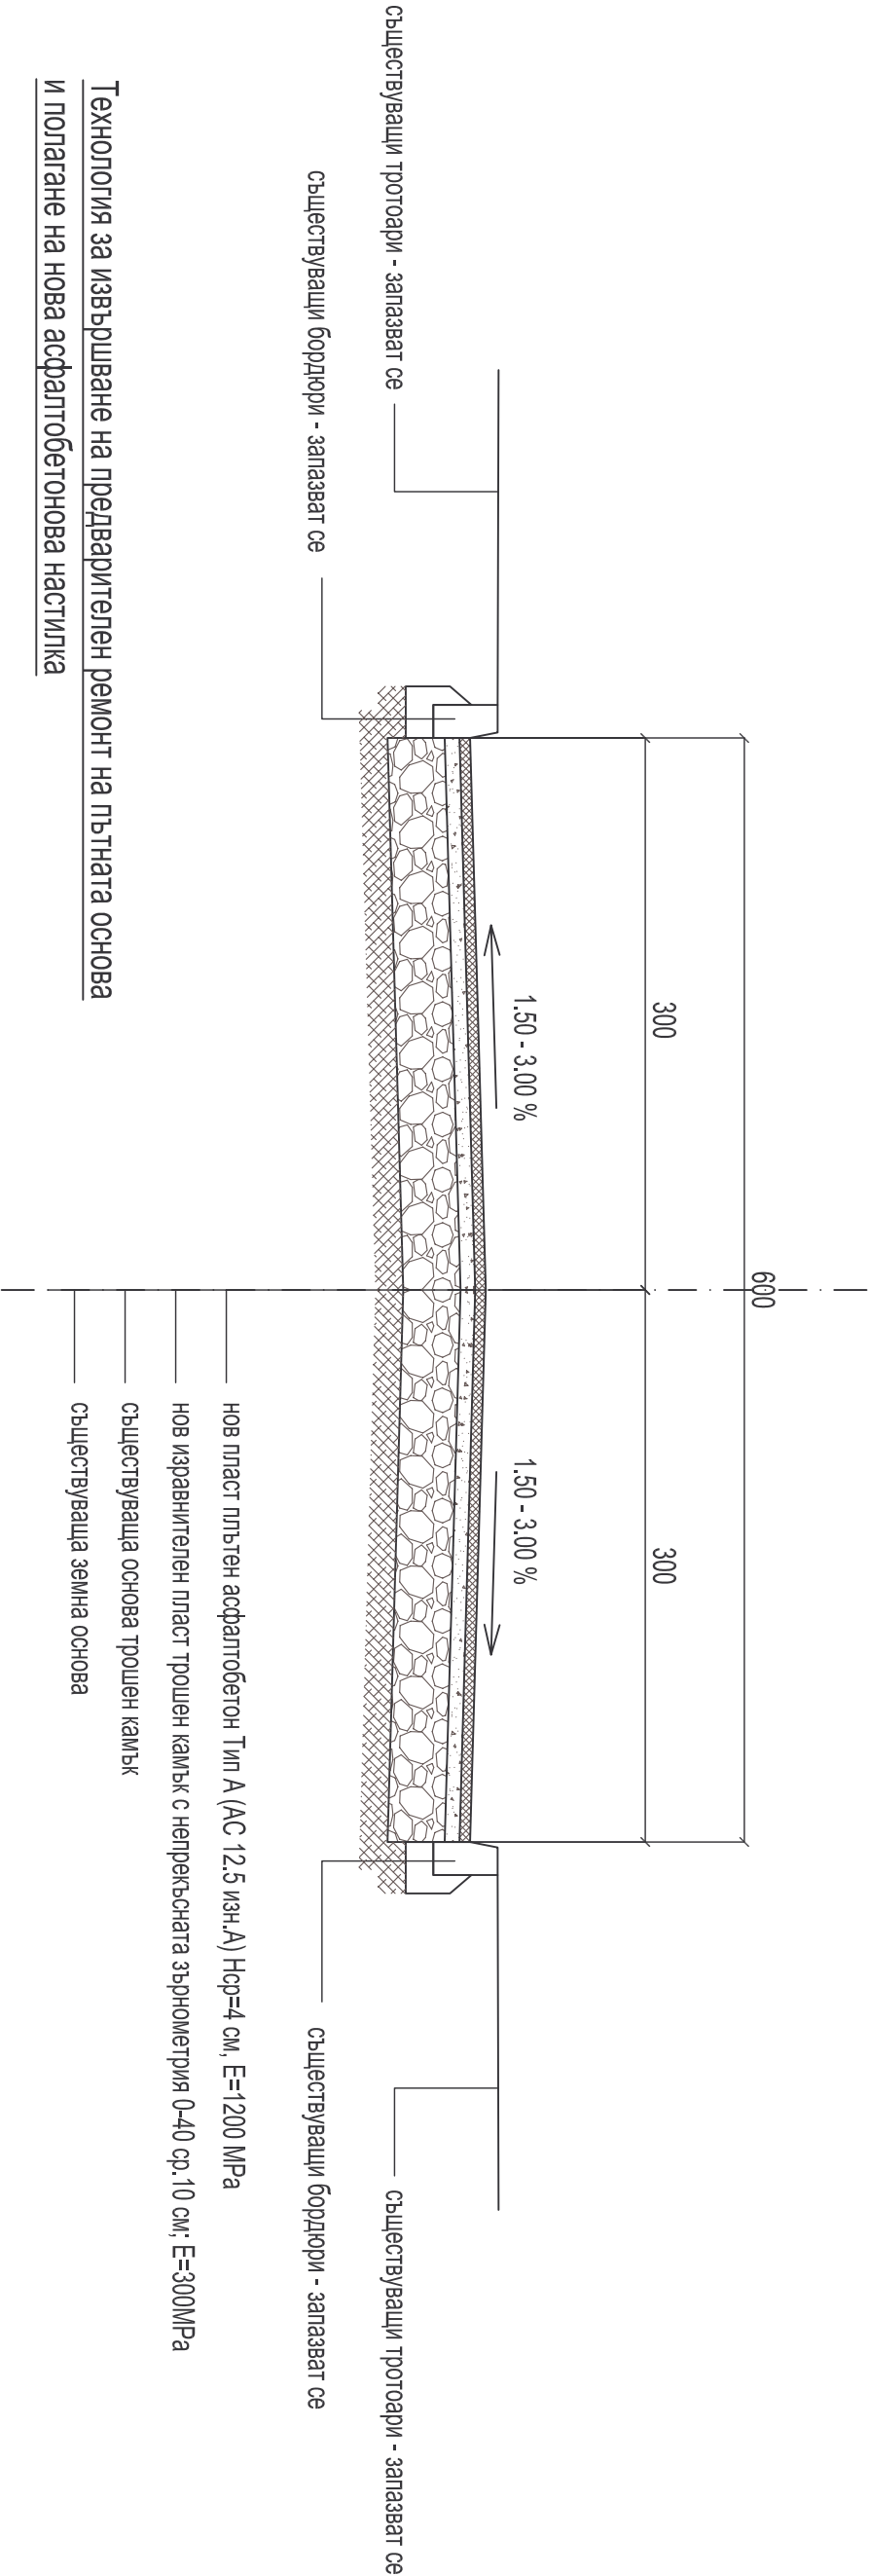

Технология за извършване на предварителен ремонт на пътната основа и полагане на нова асфалтобетонова настилка

- съществуващата асфалтова настилка в предвидения за ремонт участък се отстранява чрез фрезозване или разкъртване и изкопаване по цялата дължина и ширина на уличното платно;
- фрезозваният материал и изкопаната асфалтова настилка се натоварват и извозват на определена от възложителя площадка;
- в зоните сконстатирани повреди и разрушения повърхността на трошенокаменната основа се разкъртва на дълбочина до 5-10 см с цел да се отстрани замърсеният с кал и прах слой. Изкопаните материали се извозват на определена от възложителя площадка за подготовка за оползотворяване. Допуска се да изкопаните материали да се ползват за оформяне на земни тротоари;
- повърхността на оставашия слой от основата на пътната настилка се почиства;
- полагат се пласт от трошен камък с непрекъсната зрнومتрия 0-40 със средна дебелина в уплътнено състояние 10 см, до проектното ниво, за изравняване и профилиране на повърхността на основата на настилка;
- повърхността на изравнителния и профилиращ пласт от трошен камък се обработва с разлив на битумна емулсия /първи битумен разлив/;
- полагат се нов пласт плътен асфалтобетон Тип А (АС 12.5 изн.А) със средна дебелина в уплътнено състояние 4 см, като се следи минималната му дебелина в краищата на настилка да не е по-малка от 3.00 см

Проект: "Изработка на инвестиционни проекти за рехабилитация на улици в населените места на територията на община Добричка"

Обект: Село Царевец - улица "Дванадесета"

Възложител: Община Добричка		Чертеж: Типов напречен профил		Проектант част Пътна		инж. Н
Част: Пътна		машаб 1: 50		Проектант част Геодезия		инж. И
Фаза: Технически проект		чертеж № 3		Проектант част ВОБД и ПБЗ		инж. Р
				Управител		инж. И