



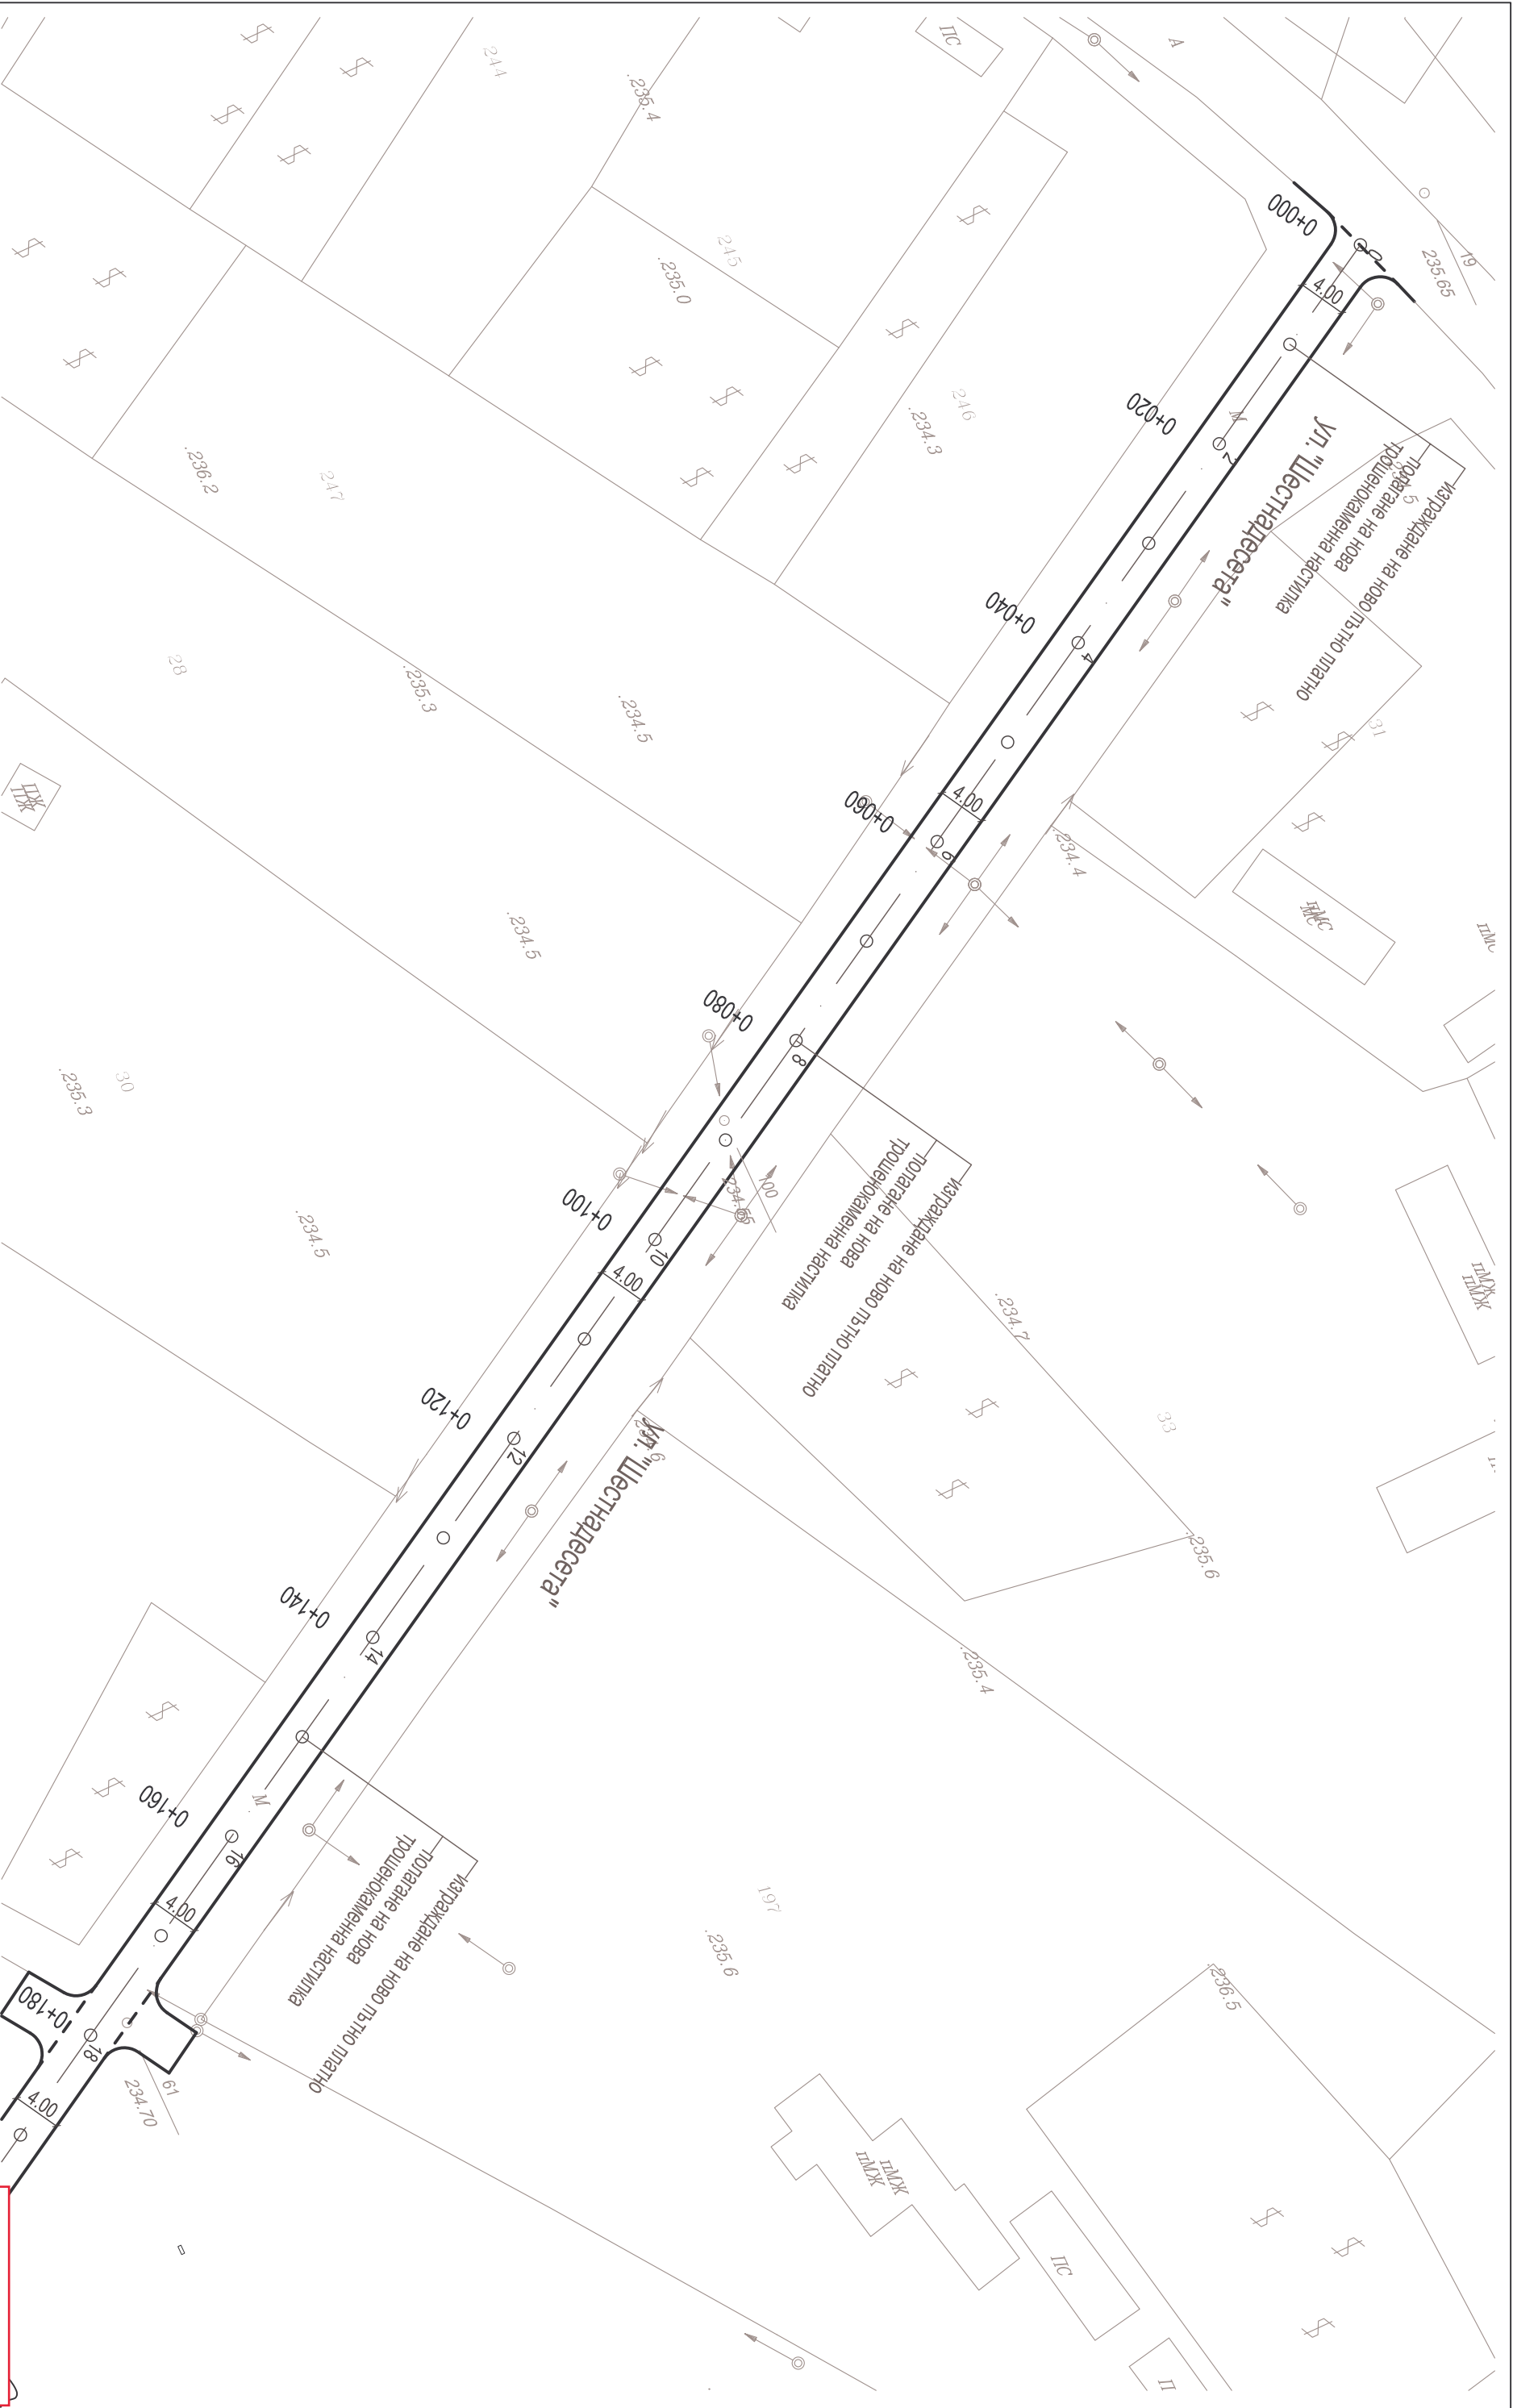

Проект: "Изработка на инвестиционни проекти за
реhabилитация на улици в населените места на територията на
община Добричка"
Обект: "Село Методиево - улица "Шестнадесета"

Възложител: Община Добричка	Чертеж: Ситуация	Проектант част Пътна	инж. НН
Част: Пътна	машаб 1: 500	Проектант част Геодезия	инж. ИИ
Фаза: Технически проект	чертеж № 1.1	Проектант част ВОД и ПБЗ	инж. НН
		Управител	инж. ИИ

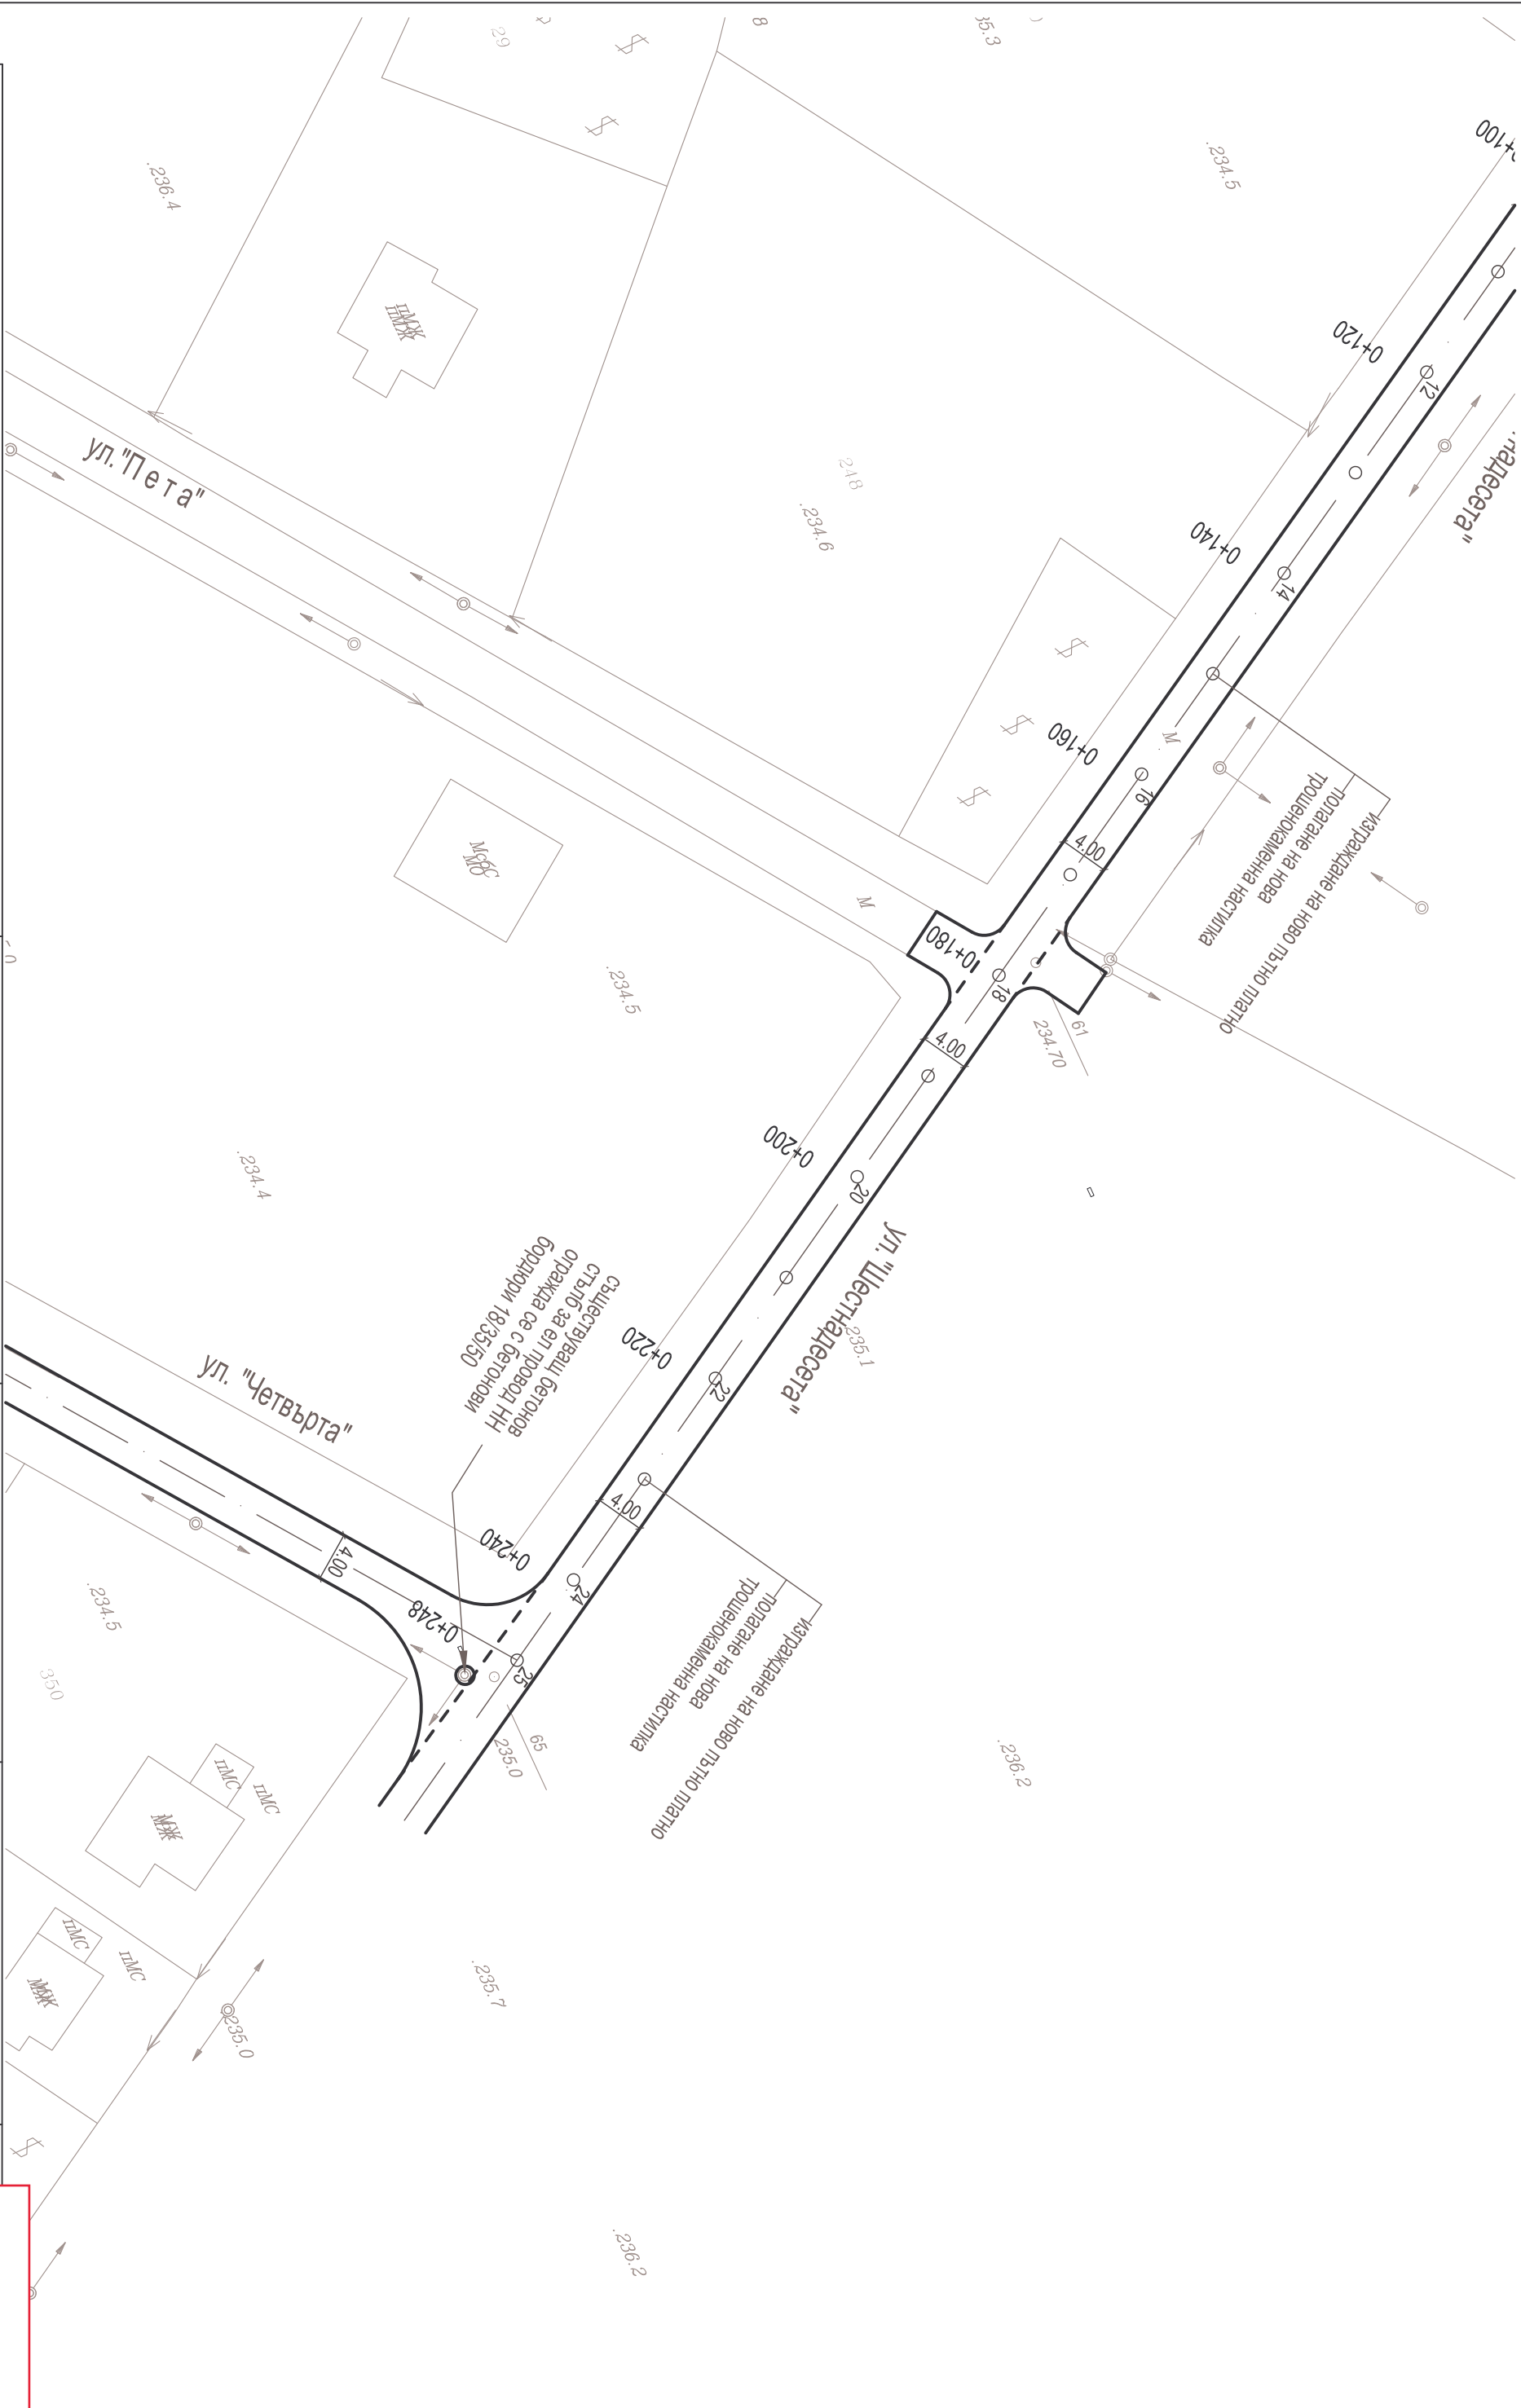


Проект: "Изработка на инвестиционни проекти за
реhabилитация на улици в населените места на територията на
община Добричка"

Обект: "Село Методиево - улица "Шестнадесета"

Възложител: Община Добричка	Чертех: Ситуация	Проектант част Пътна	инж.
Част: Пътна	машаб 1: 500	Проектант част Геодезия	инж.
Фаза: Технически проект	чертеж № 1.2	Проектант част ВОД и ПБЗ	инж.
		Управител	инж.

Типов напречен профил

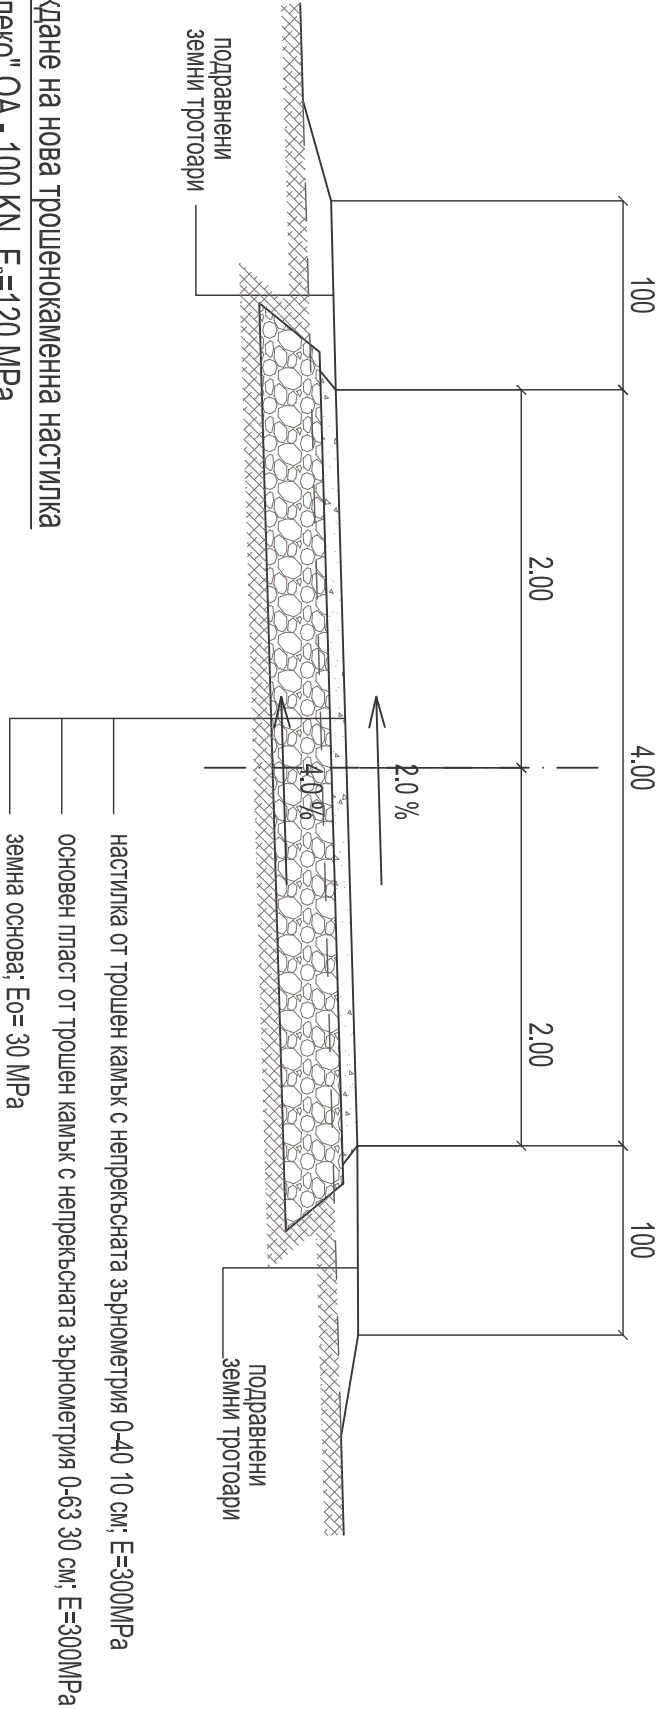

Технология за изграждане на нова трошенокаменна настилка за Категория "Много леко" ОА - 100 КН, E_n=120 МРа

- Негодните земни маси в обхвата на пътното платно се изкопават и отстраняват;
- Извършва се изкоп за оформяне на пътното платно от км 0+100 до км 0+248 до достигане проектното ниво на земната основа;
- В зоната на изкопите за пътното платно земната основа се подравнява и уплотнява до достигане на необходимия модул на еластични деформации E_o=30 МРа;
- Изкопаните земни маси да се вложат в пътен насип за оформяне на пътното тяло в участъка от км 0+000 до км 0+100.
- Полата се основният пласт от трошен камък с непрекъсната зърнометрия 0-63 с дебелина 30 см. Средна степен на уплотнение 98% по модифициран Проктор определена след натоварване с кръгла плоча. Изискващ се модул E_n=90 МРа;
- Полата се настилка от трошен камък с непрекъсната зърнометрия 0-40 с дебелина 10 см. Средна степен на уплотнение 98% по модифициран Проктор определена след натоварване с кръгла плоча. Изискващ се модул E_n=120 МРа;
- Изкопаните земни маси да се използват за определяне на възложителя площадка за подготовка за оползотворяване. Дopusка се изкопаните земни маси да се ползват за оформяне на земните тротоари;

Проект: "Изработка на инвестиционни проекти за рехабилитация на улици в населените места на територията на община Добричка"	Възложител: Община Добричка		Чертеж: Типов напречен профил		Проектант част Пътна		инж.
	Част: Пътна		машаб 1: 50		Проектант част Геодезия		инж.
	Фаза: Технически проект		чертеж № 3		Проектант част ВОБД и ПБЗ		инж.
					Управител		инж.