



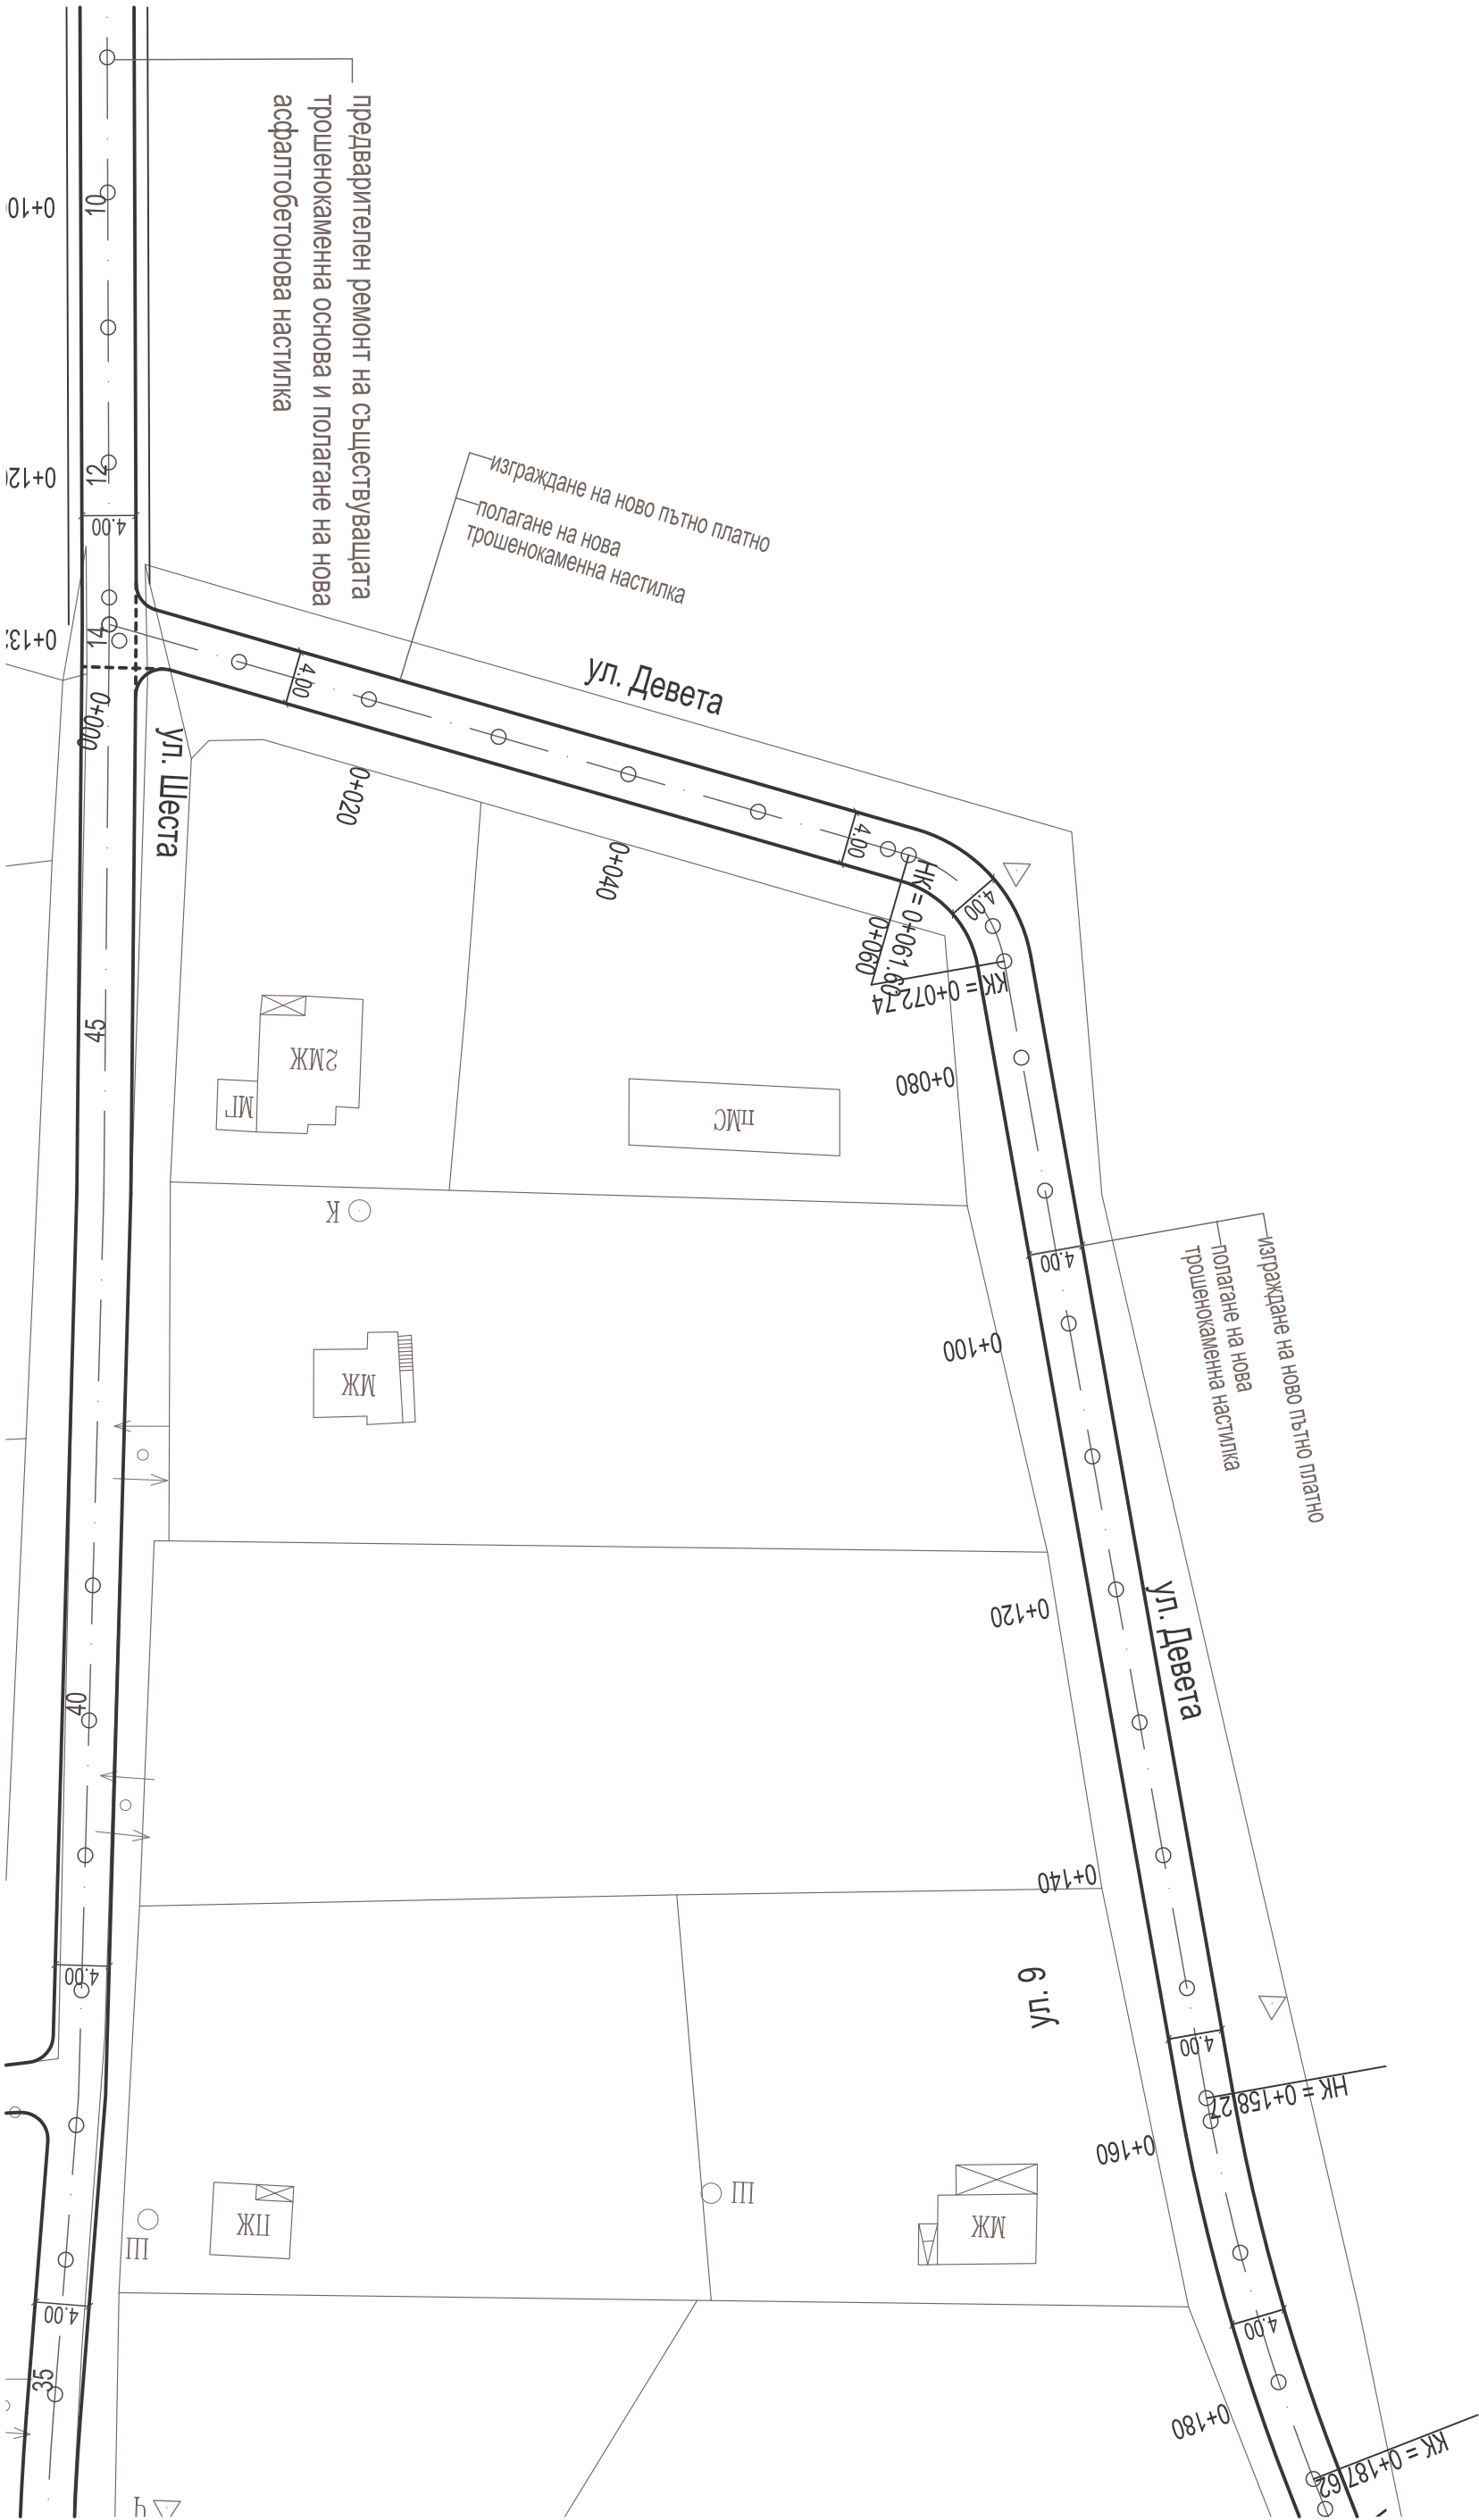

Проект: "Изработка на инвестиционни проекти за рехабилитация на улици в населените места на територията на община Добричка"				Възложител: Община Добричка		Чертеж: Ситуация		Проектант част Пътна		инж. Н
Обект: "Село Плачи дол - улица "Девета"				Част: Пътна		мащаб 1: 500		Проектант част Геодезия		инж. И
				Фаза: Технически проект		чертеж № 1.1		Проектант част ВОД и ПБЗ		инж. Н
								Управител		инж. И


33ЛД

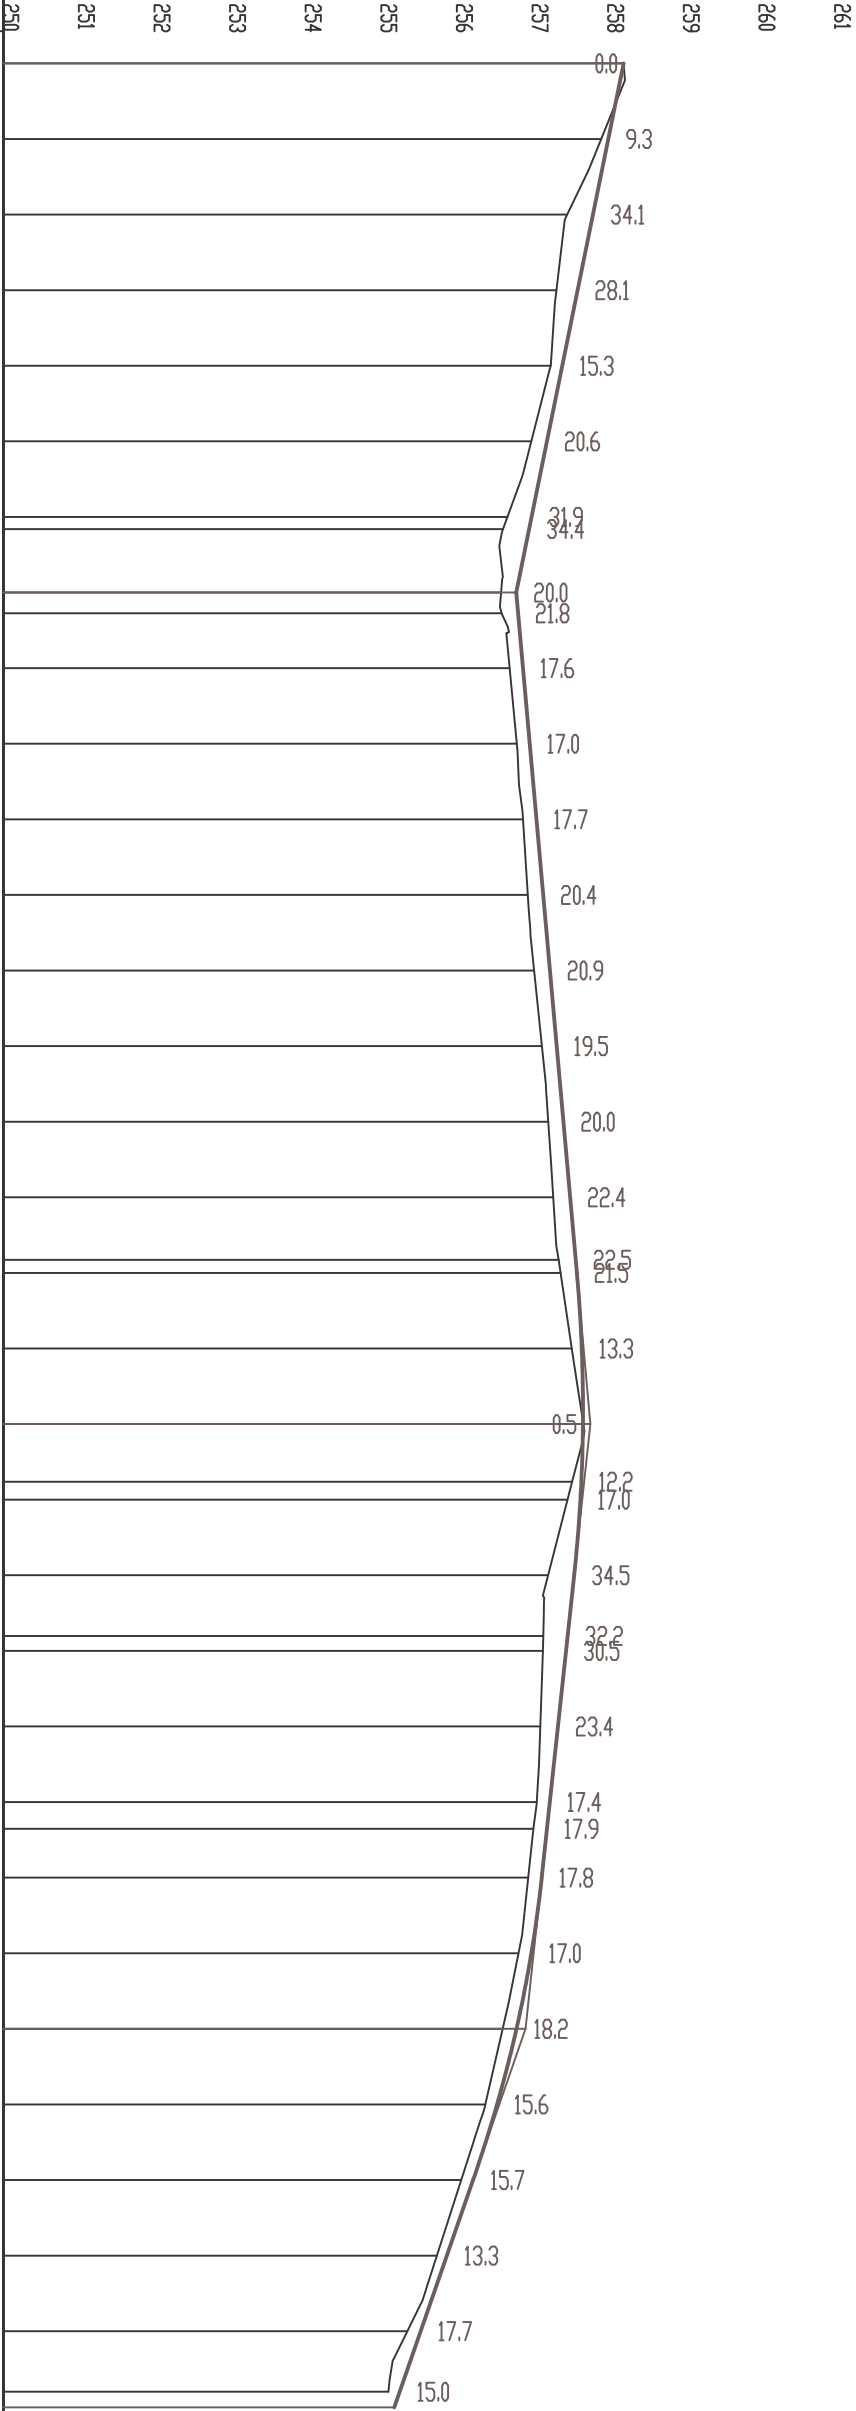

Тип на ностилката			
Категория на пътя			
НАКЛОНЪТ И ДЪЛЖИНА	7.0	2.03%	0.89%
НАБЕЛСТНИ КОТИ	258.205	258.002	257.799
ТЕРЕНИ КОТИ	258.205	258.002	257.799
Разстояния между точките	10.00	10.00	10.00
Имена на точките	0	1	2
Хектометраж	00.000	10.000	20.000
Километраж	0+100.00	0+200.00	0+300.00
Елементи на полигона	61.60	R=10.00 D=11.14	85.53

Проект: "Изработка на инвестиционни проекти за рехабилитация на улици в населените места на територията на община Добричка"		Възложител: Община Добричка		Чертеж: Надлъжен профил		Проектант част Пътна	
Обект: "Село Плачи дол - улица "Девета"		Част: Пътна		машаб 1: 1000/100		Проектант част Геодезия	
		Фаза: Технически проект		чертеж № 2		Проектант част ВОДА и ПБЗ	
						Управител	

Типов напречен профил за улица 9

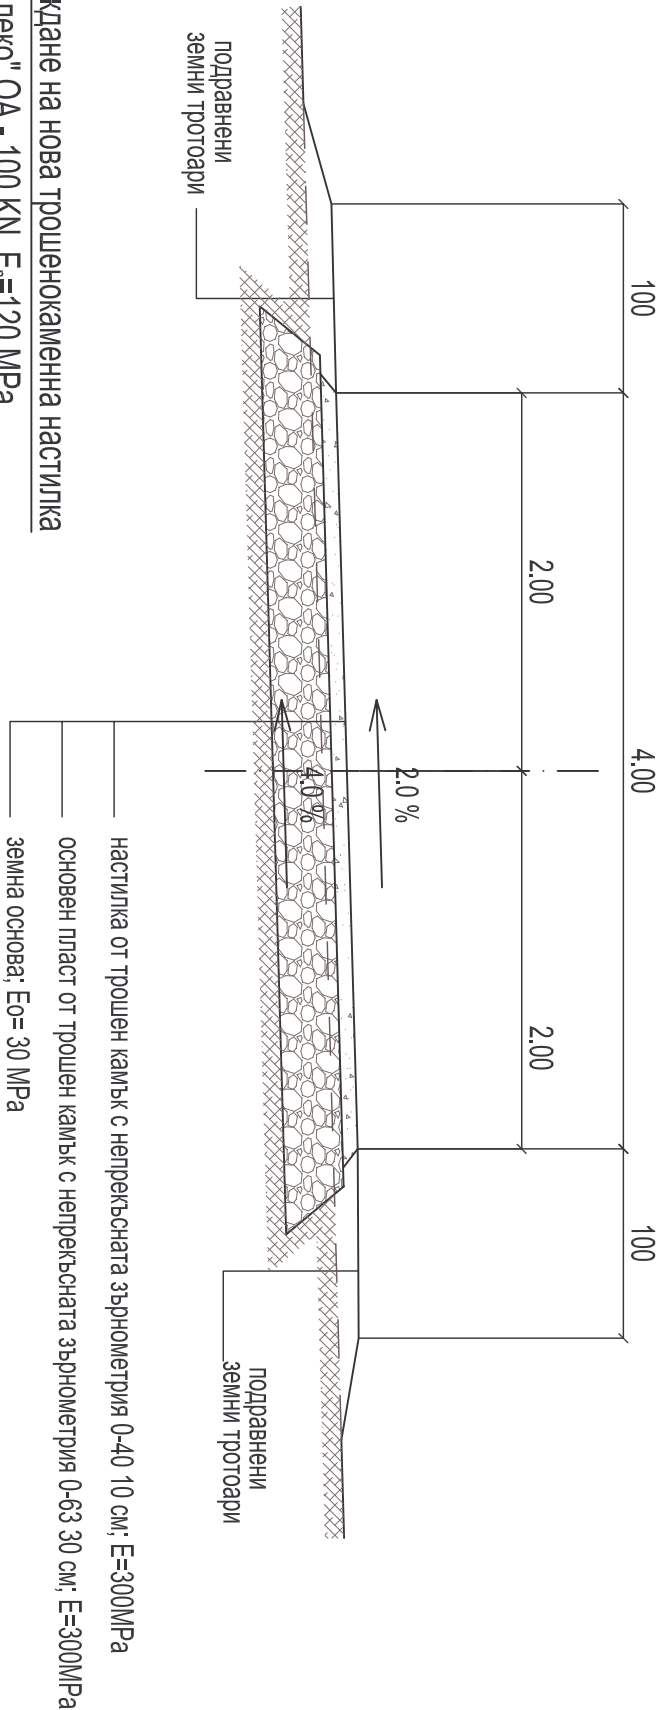

Технология за изграждане на нова трошенокаменна настилка за Категория "Много леко" OA - 100 kN, E₀=120 МРа

- Негодните земни маси в обхвата на пътното платно се изкопават и отстраняват;
- Извършва се изкоп за оформяне на пътното платно от км 0+100 до км 0+248 до достигане проектното ниво на земната основа;
- В зоната на изкопите за пътното платно земната основа се подравнява и уплътнява до достигане на необходимия модул на еластични деформации Eo=30 МРа;
- Изкопаните земни маси да се вложат в пътен насип за оформяне на пътното тяло в участъка от км 0+000 до км 0+100.
- Полата се основният пласт от трошен камък с непрекъсната зърнومتрия 0-63 с дебелина 30 см. Средна степен на уплътнение 98% по модифициран Проктор определена след натоварване с кръгла плоча. Изискващ се модул E₀₁=90 МРа;
- Полата се настилката от трошен камък с непрекъсната зърнومتрия 0-40 с дебелина 10 см. Средна степен на уплътнение 98% по модифициран Проктор определена след натоварване с кръгла плоча. Изискващ се модул E₀₁=120 МРа;
- Изкопаните земни маси да се изпользизовзват на определена от възложителя площадка за подготовка за оползотворяване. Дopusка се изкопаните земни маси да се ползват за оформяне на земните тротоари;

Проект: "Изработка на инвестиционни проекти за рехабилитация на улици в населените места на територията на община Добричка"

Обект: "Село Плачи дол - улица "Девета"

Възложител: Община Добричка	Чертеж: Типов напречен профил	Проектант част Пътна		инж. Ни
Част: Пътна	машаб 1: 50	Проектант част Геодезия		инж. Ил
		Проектант част ВОБД и ПБЗ		инж. Ни
Фаза: Технически проект	чертеж № 3	Управител		инж. Ил