




Проект: "Изработка на инвестиционни проекти за
рехабилитация на улици в населените места на територията на
община Добричка"

Обект: Село Опанец - улица "Пета"

Възложител: Община Добричка	Чертех: Ситуация	Проектант част Пътна	инж. НИ
Част: Пътна	машаб 1: 500	Проектант част Геодезия	инж. ИИ
Фаза: Технически проект	чертеж № 1.1	Проектант част ВОД и ПБЗ	инж. НИ
		Управител	инж. ИИ

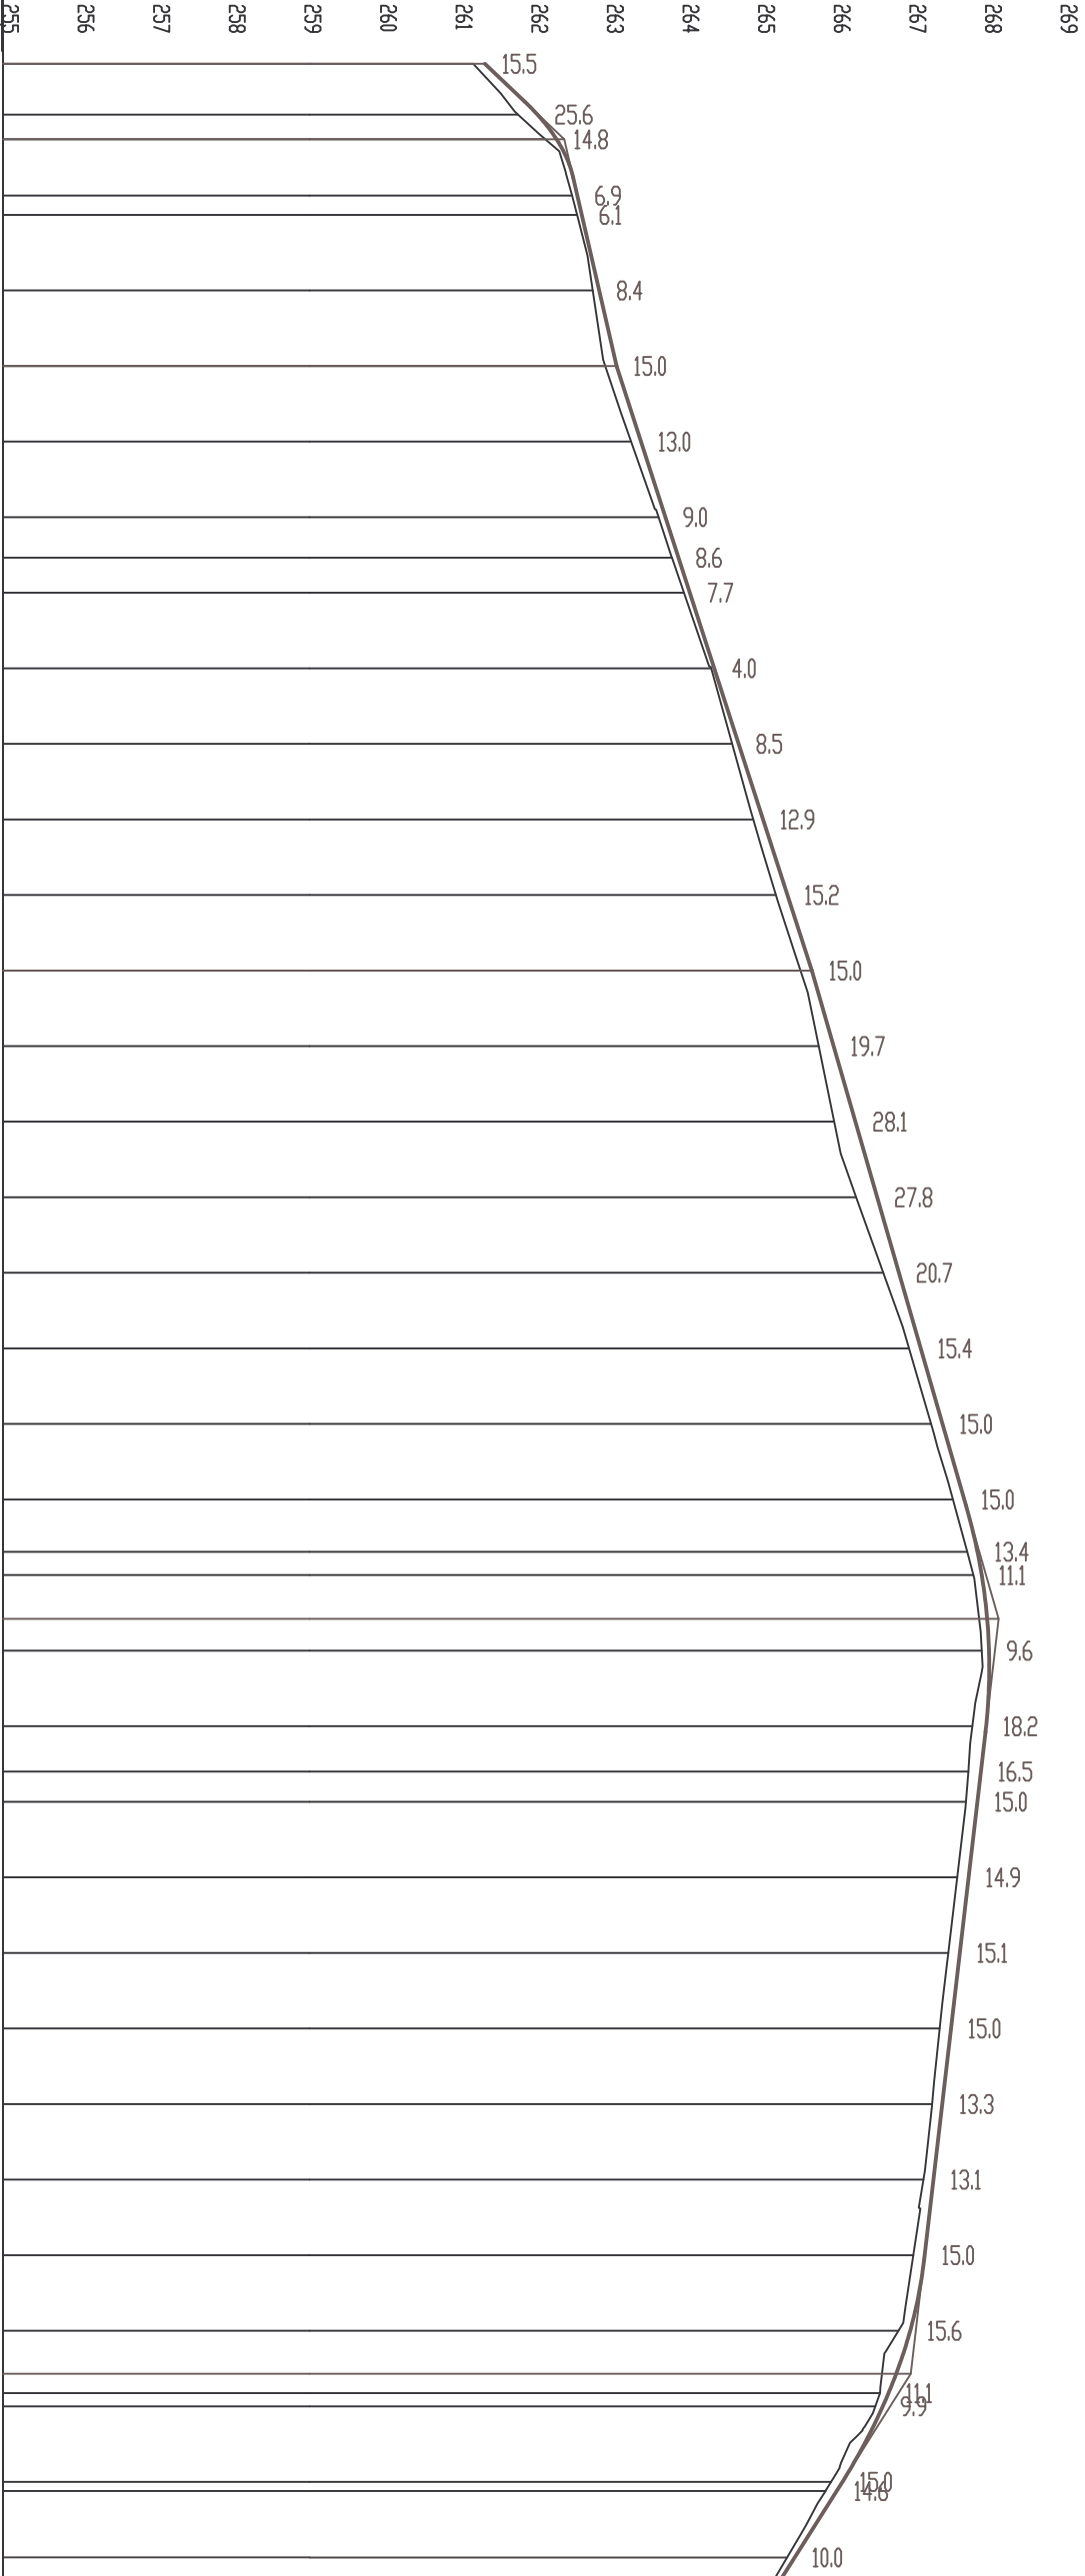

Тип на ностинката	
Категория на пътя	
НАК/ОНИС/ и дължини		10.50% R=0 2.30% T=30.00,S=0.000 25										3.23% 80										2.88% 70.78										R=0 T=30.00,S=0.000 69.9 1.16% R=0 T=30.00,S=0.000									
НИВЕЛЕТНИ КОТИ		265.600 266.294 266.548 266.822 266.880 267.110 267.340 267.663 267.986 268.159 268.308 268.631 268.954 269.277 269.599 269.922 270.210 270.498 270.786 271.074 271.362 271.650 271.938 272.112 272.169 272.265 272.227 272.157 272.111 271.995 271.879 271.762 271.646 271.530 271.414 271.223 270.937 270.861 270.327 270.252 269.697																																							
ТЕРЕНИ КОТИ		265.445 266.038 266.400 266.753 266.819 267.026 267.190 267.533 267.896 268.073 268.231 268.592 268.869 269.148 269.447 269.772 270.013 270.217 270.508 270.867 271.208 271.500 271.788 271.978 272.058 272.169 272.045 271.993 271.961 271.846 271.728 271.612 271.513 271.398 271.264 271.067 270.825 270.762 270.178 270.106 269.597																																							
Разстояния между точките		6.73 3.27 7.45 2.55 10.00 10.00 10.00 10.00 5.36 4.64 10.00 10.00 10.00 10.00 10.00 10.00 10.00 10.00 10.00 10.00 10.00 6.92 3.08 10.00 10.00 6.01 3.99 10.00 10.00 10.00 10.00 10.00 10.00 8.25 1.75 10.00 1.21 8.79																																							
Имена на точките		0 НК 1 КК 2 3 4 5 6 Ч 7 8 9 10 11 12 13 14 15 16 17 18 19 НК 20 21 22 КК 23 24 25 26 27 28 29 30 НК 31 32 КК 33																																							
Укотоетрах		00.000 06.729 10.000 17.453 20.000 30.000 40.000 50.000 60.000 65.363 70.000 80.000 90.000 00.000 10.000 20.000 30.000 40.000 50.000 60.000 70.000 80.000 90.000 96.919 00.000 10.000 20.000 26.008 30.000 40.000 50.000 60.000 70.000 80.000 90.000 00.000 08.253 10.000 20.000 21.208 30.000																																							
Килоетрах		0+100.00										0+200.00										0+300.00																			
Елементи на полигона		6.73 47.91 131.56 82.25 R=15.00 D=10.72 R=100.00 D=29.09 R=6.00 D=12.95																																							

Проект: "Изработка на инвестиционни проекти за рехабилитация на улици в населените места на територията на община Добричка"

Обект: Село Опанец - улица "Пета"

Възложител: Община Добричка

Част: Пътна

Фаза: Технически проект

Чертеж: Надлъжен профил

машаб 1: 1000/100

чертеж № 2.1

Проектант част Пътна

Проектант част Геодезия

Проектант част ВОВД и ПБЗ

Управител


инж.

инж.

инж.

инж.

33ЛД

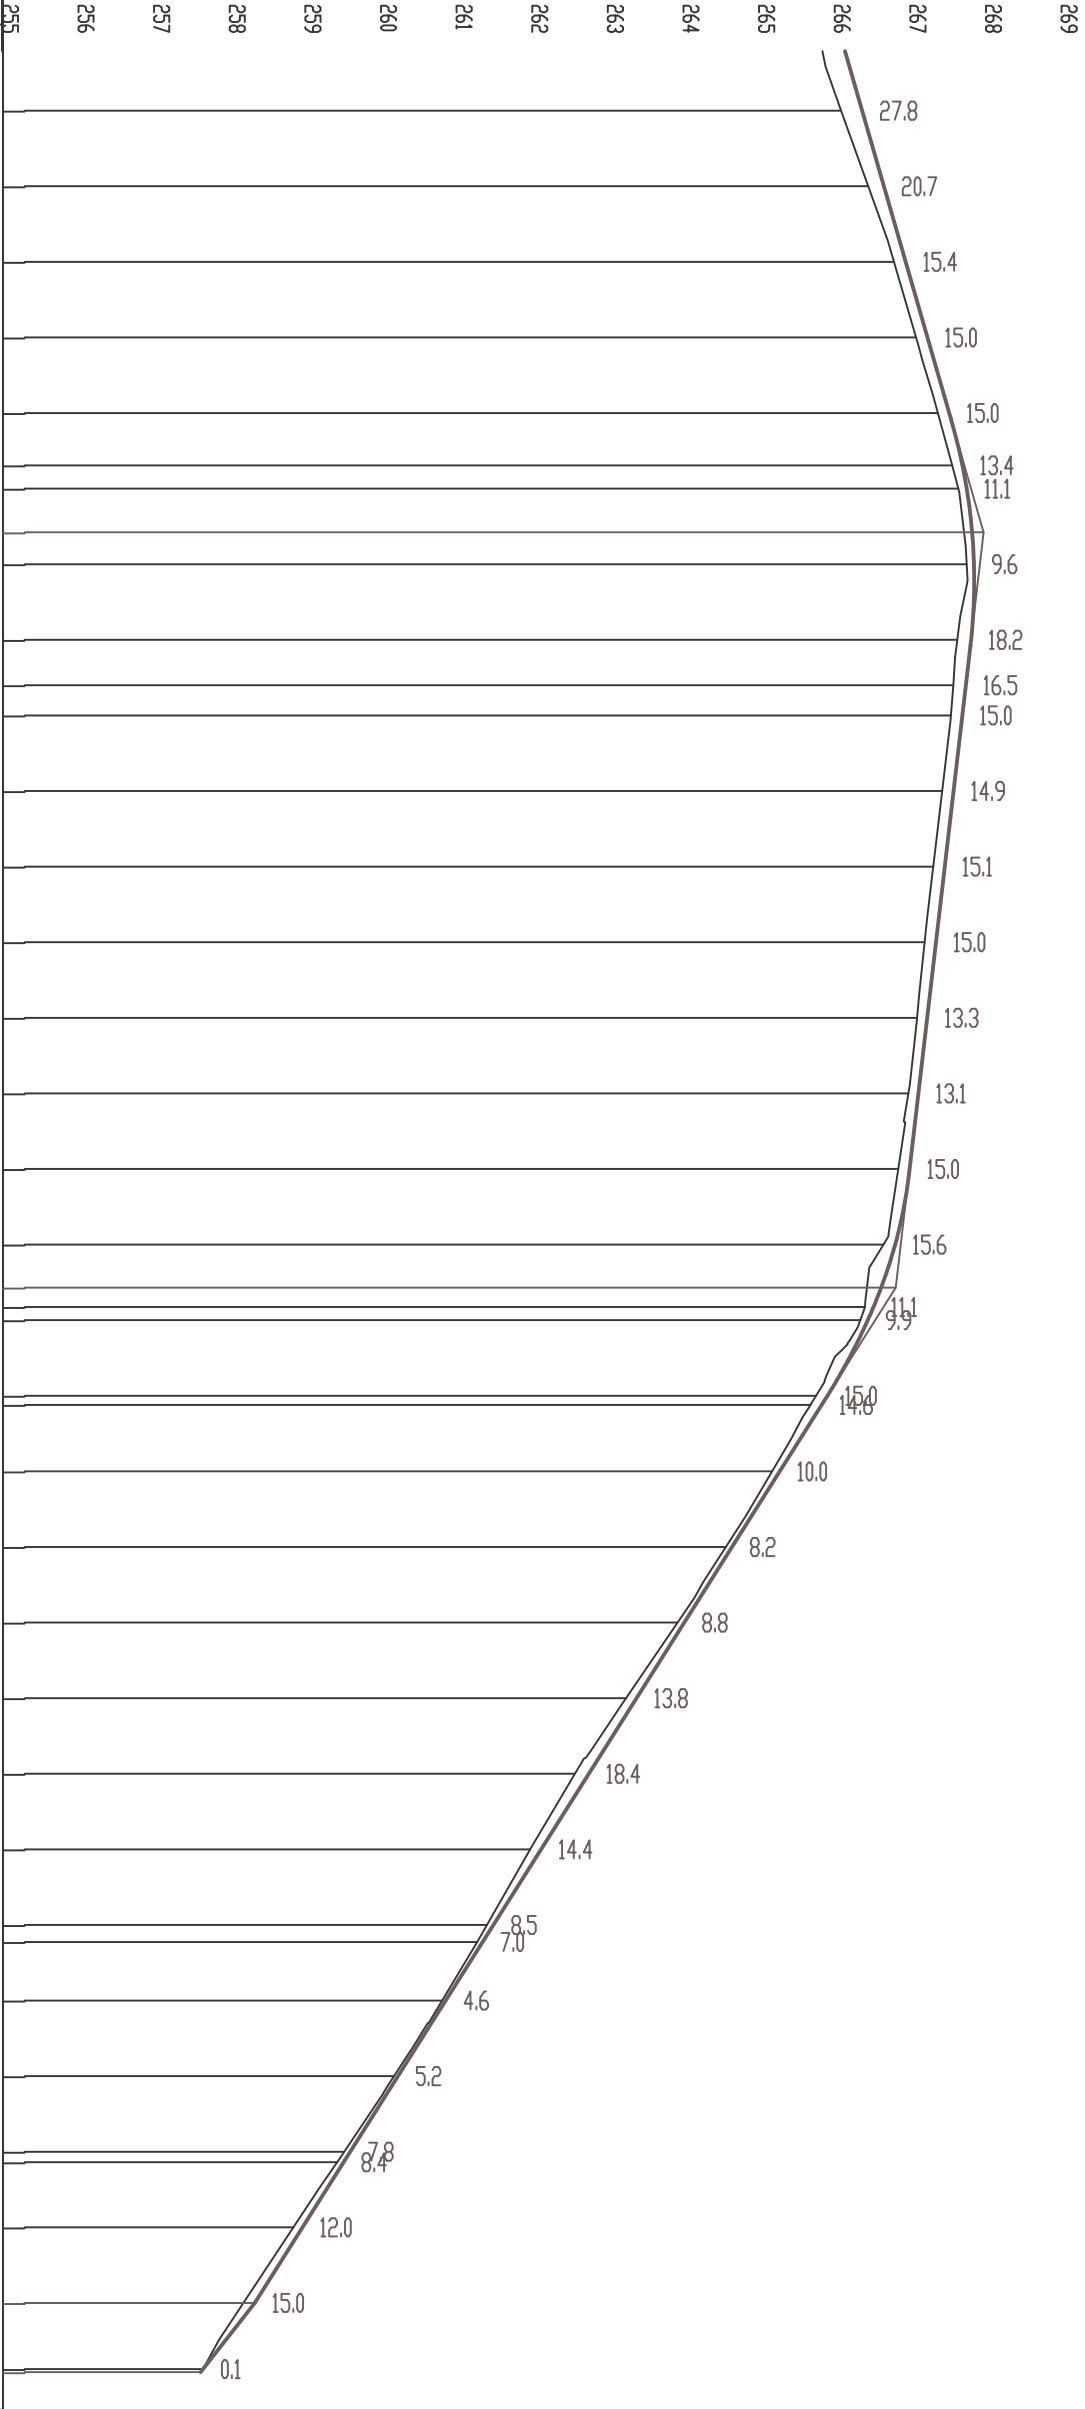


Тип на ностинката	
Категория на пътя	
НАК/ОНИС/ и дължини	1		70.78										R=300.00, S=0.000					69.9					1.16%					T=300.00, S=0.000					119.31					6.31%					7.81%	
НИВЕЛЕТНИ КОТИ			270.786										271.074					271.362					271.650					271.938					272.112					272.169					272.265					272.227					272.157					272.111					271.995					271.879					271.762					271.646					271.530					271.414					271.223					270.937					270.861					270.327					270.252					269.697					269.066					268.435					267.803					267.172					266.541					265.910					265.768					265.279					264.648					264.017					263.929					263.386					262.755					262.071				
ТЕРЕНИ КОТИ			270.508										270.867					271.208					271.500					271.788					271.978					272.058					272.169					272.045					271.993					271.961					271.846					271.728					271.612					271.513					271.398					271.264					271.067					270.825					270.762					270.178					270.106					269.597					268.984					268.347					267.666					266.988					266.397					265.825					265.698					265.233					264.596					263.938					263.845					263.266					262.605					262.070				
Разстояния между точките	10.00		10.00		10.00		10.00		10.00		10.00		10.00		6.92		3.08		10.00		10.00		6.01		3.99		10.00		10.00		10.00		10.00		10.00		10.00		10.00		8.25		1.75		10.00		1.21		8.79		10.00		10.00		10.00		10.00		10.00		2.25		7.75		10.00		10.00		10.00		1.39		8.61		10.00		8.75	
Имена на точките	15		16		17		18		19		НК20		21		22		КК23		24		25		26		27		28		29		30		НК31		32КК		33		34		35		36		37		38		39НК		40		41		42КК		43		44		45	
Хектометра	50.000		60.000		70.000		80.000		90.000		96.919		00.000		10.000		20.000		26.008		30.000		40.000		50.000		60.000		70.000		80.000		90.000		08.253		10.000		20.000		21.206		30.000		40.000		50.000		60.000		70.000		80.000		90.000		92.252		00.000		10.000		20.000		21.391		30.000		40.000		48.746	
Километра	0+200.00																									0+300.00																									0+400.00	
Елементи на полигона	R=100.00 D=29.09																									82.25																									71.05																									R=100.00 D=29.14																									27.35	

Проект: "Изработка на инвестиционни проекти за рехабилитация на улици в населените места на територията на община Добричка"			Възложител: Община Добричка			Чертеж: Надлъжен профил		
Обект: Село Опанец - улица "Пета"			Част: Пътна			машаб 1: 1000/100		
Фаза: Технически проект			чертеж № 2.2			Управител		

33ЛД

Типов напречен профил за улица 5

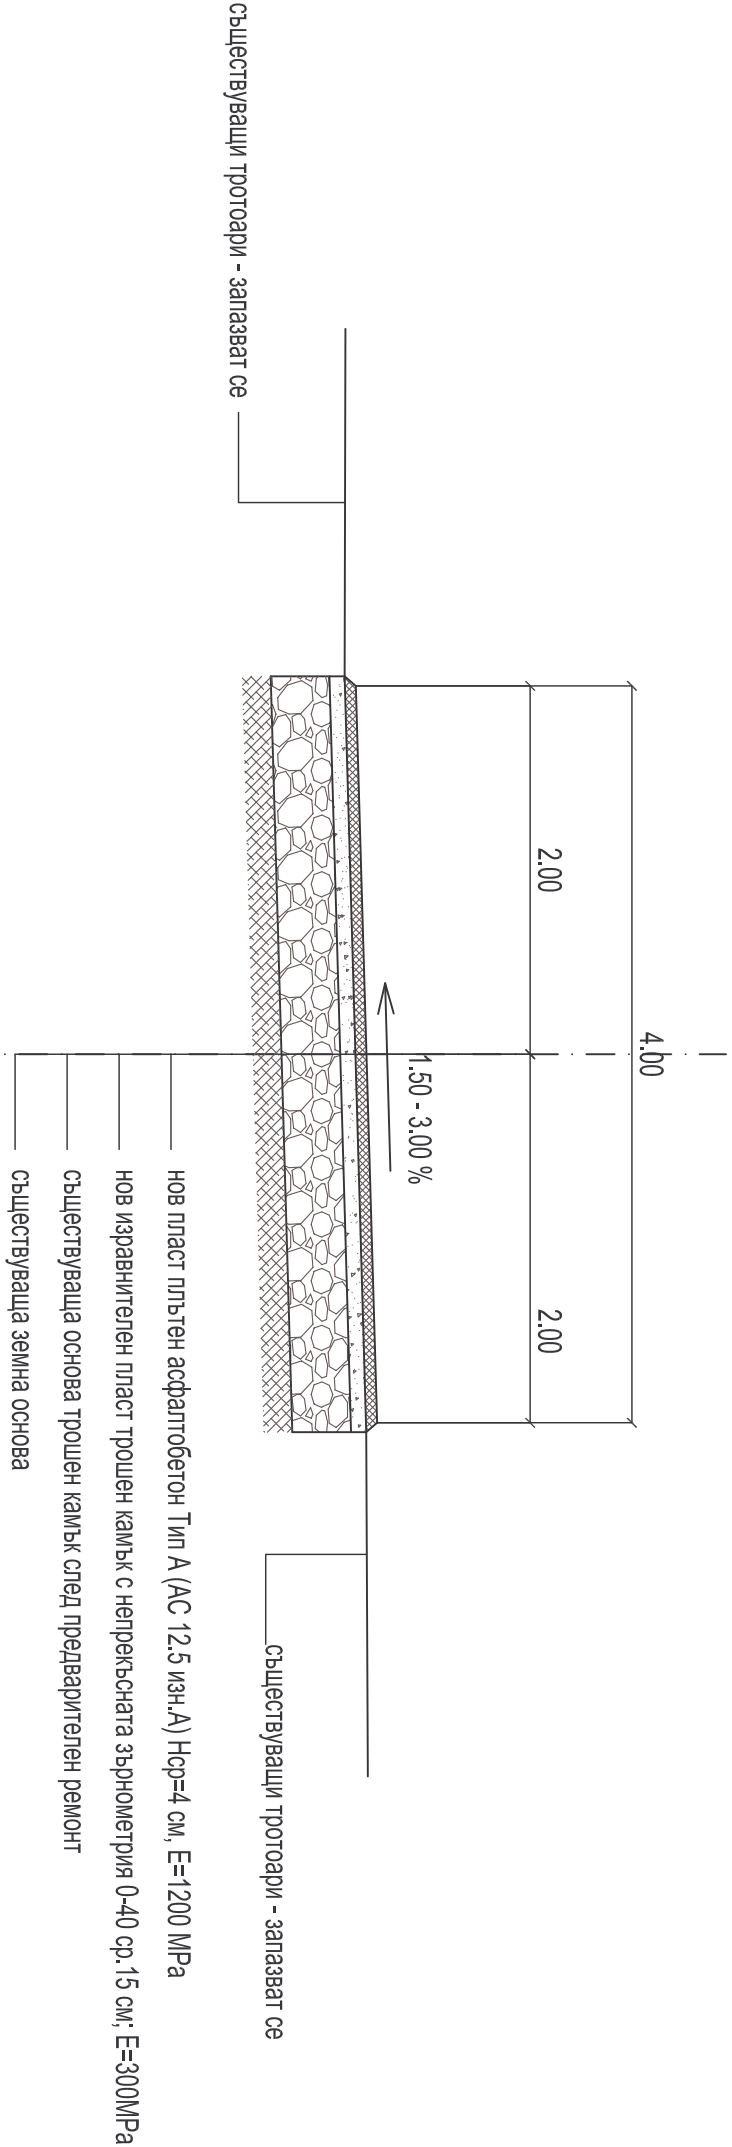

Технология за извършване на предварителен ремонт на пътната основа и полагане на асфалтобетонова настилка

- повърхността на трошенокаменната основа се разкъртва на дълбочина до 10-15 см с цел да се отстранят замърсените с кал и прах слоеве. Изкопаните материали се извозват на определена от възложителя площадка за подготовка за оползотворяване. Допуска се да изкопаните материали да се ползват за оформяне на земини тротоари;
- повърхността на оставащия слой от основата на пътната настилка се почиства;
- полата се пласт от трошен камък с непрекъсната зърнومتрия 0-40 със средна дебелина в уплътнено състояние 15 см, до проектното ниво, за изравняване и профилиране на повърхността на основата на настилка;
- повърхността на изравнителния и профилиращ пласт от трошен камък се обработва с разлив на битумна емулсия /лъври битумен разлив/;
- полата се нов пласт плътен асфалтобетон Тип А (АС 12.5 изн.А) със средна дебелина в уплътнено състояние 4 см, като се следи минималната му дебелина в краищата на настилка да не е по-малка от 3 см.

Проект: "Изработка на инвестиционни проекти за рехабилитация на улици в населените места на територията на община Добричка"				Възложител: Община Добричка		Чертеж: Типов напречен профил		Проектант част Пътна		инж
Обект: Село Опанец - улица "Пета"				Част: Пътна		мащаб 1: 50		Проектант част Геодезия		инж
				Фаза: Технически проект		чертеж № 3		Проектант част ВОБД и ПБЗ		инж
								Управител		инж