



Проект: "Изработка на инвестиционни проекти за
рехабилитация на улици в населените места на територията на
община Добричка"
Обект: Село Фелдф. Денково - улица "Седма"

Възложител: Община Добричка		Чертеж: Ситуация	
Част: Пътна		машаб 1: 500	
Фаза: Технически проект		чертеж № 1.1	
Проектант част Пътна		Проектант част Геодезия	инж. НН
		Проектант част ВОД и ПБЗ	инж. ИИ
		Управител	инж. ИИ

33ЛД




Проект: "Изработка на инвестиционни проекти за
рехабилитация на улици в населените места на територията на
община Добричка"

Обект: Село Фелдф. Денково - улица "Седма"

Възложител: Община Добричка	Чертеж: Ситуация	Проектант част Пътна	ИНЖ
Част: Пътна	машаб 1: 500	Проектант част Геодезия	ИНЖ
Фаза: Технически проект	чертеж № 1.2	Проектант част ВОД и ПБЗ	ИНЖ
		Управител	ИНЖ


ДПЗ

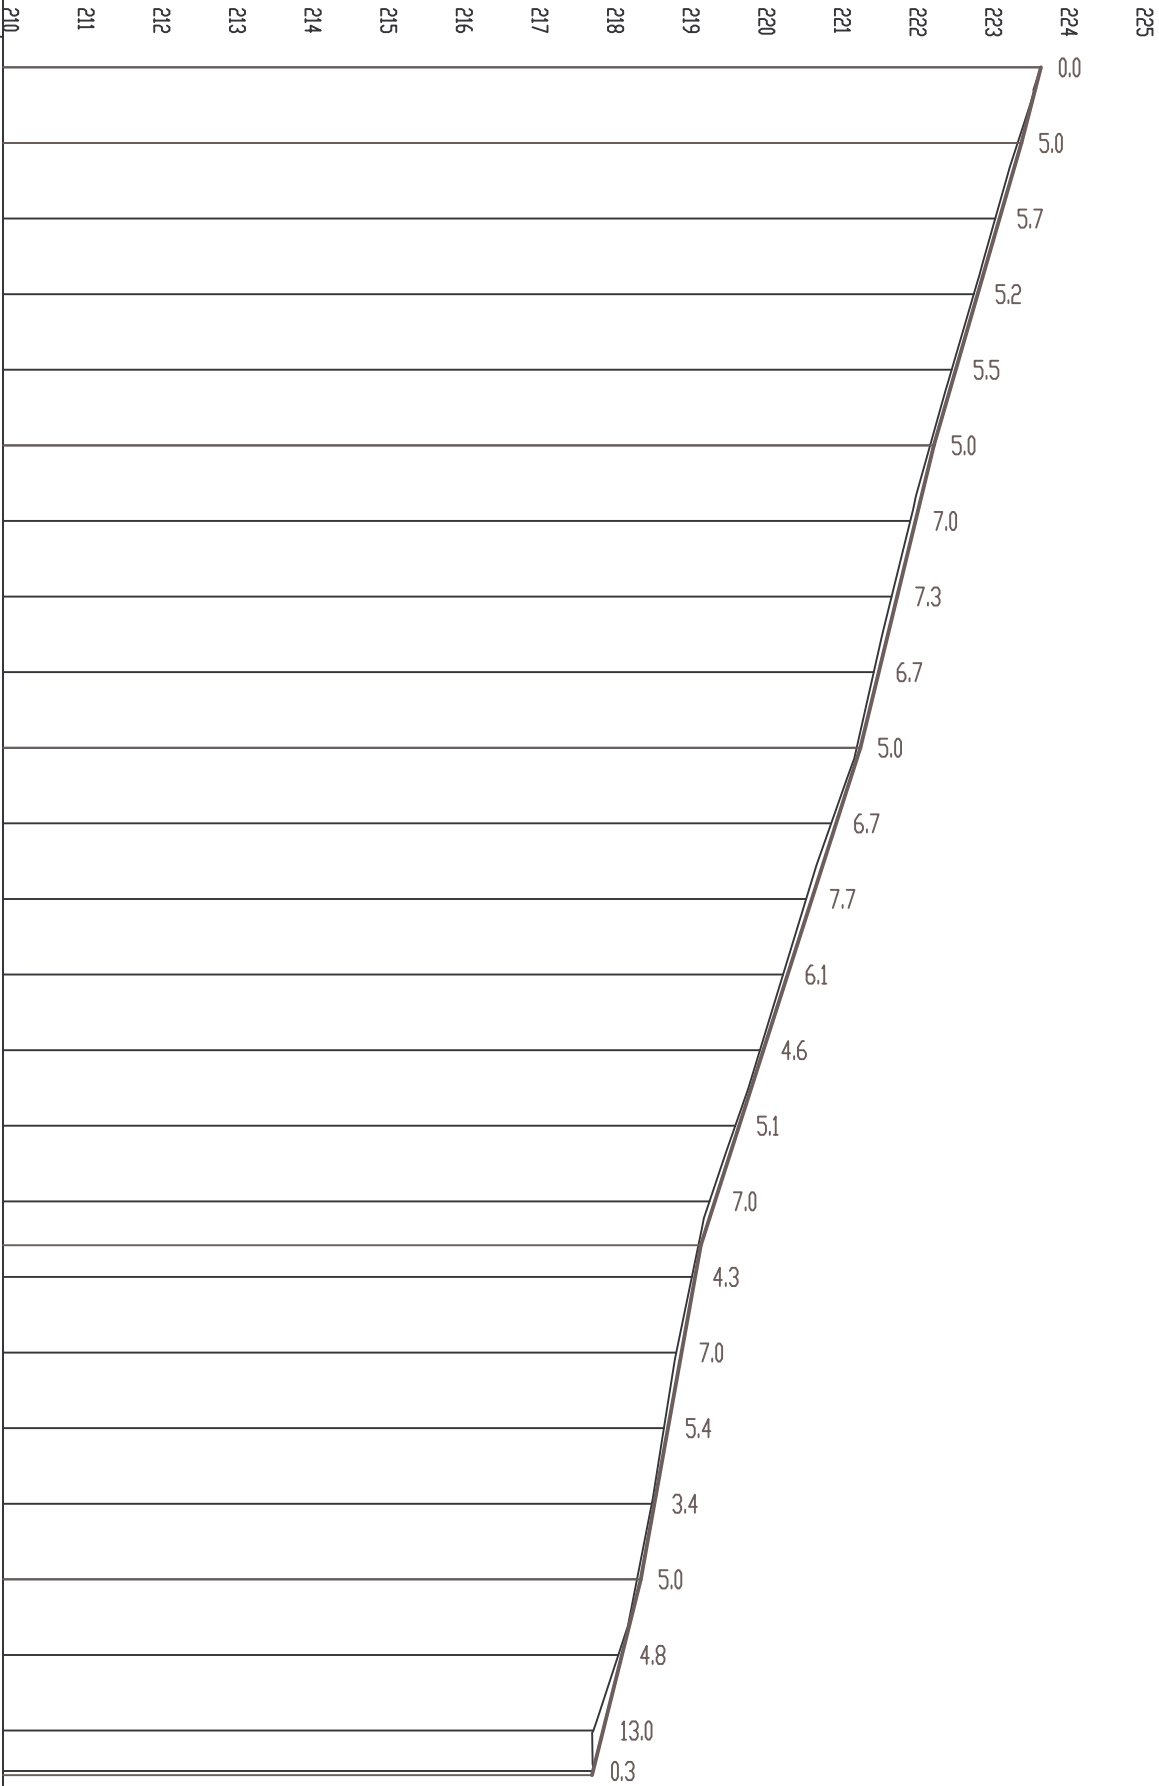

Тип на ностилката																																					
Категория на покрива																																					
НАКЛОНЪТ И ДЪЛЖИНИ		2.58% 10 40				2.89% 10.00 10.00 10.00 10.00				2.43% 10.00 10.00 10.00 10.00				65.81 10.00 10.00 10.00 10.00				3.21% 10.00 10.00 10.00 10.00				44.19 10.00 10.00 10.00 10.00				1.79% 10.00 10.00 10.00 10.00				25.91 10.00 10.00 10.00 10.00				2.49% 10.00 10.00 10.00 10.00			
НИВЕЛЕТНИ КОТИ		223.725	223.725	223.467	223.178	222.888	222.599	222.310	222.067	221.824	221.581	221.338	221.017	220.696	220.376	220.055	219.734	219.413	219.151	218.972	218.792	218.613	218.433	218.185	217.936	217.803											
ТЕРЕНИ КОТИ		223.725	223.417	223.121	222.837	222.544	222.260	221.997	221.751	221.514	221.288	220.951	220.620	220.314	220.009	219.683	219.343	219.109	218.902	218.738	218.579	218.383	218.137	217.805	217.800												
Разстояния между точките		10.00	10.00	10.00	10.00	10.00	10.00	10.00	10.00	10.00	10.00	10.00	10.00	10.00	10.00	10.00	10.00	10.00	10.00	10.00	10.00	10.00	10.00	5.35													
Имена на точките		0	1	2	3	4	5	6	7	8	9	10	11	12	13	14	15	16	17	18	19	20	21	22	23												
Хектометра		00.000	10.000	20.000	30.000	40.000	50.000	60.000	70.000	80.000	90.000	00.000	10.000	20.000	30.000	40.000	50.000	60.000	70.000	80.000	90.000	00.000	10.000	20.000	25.355												
Километра		0+100.00										0+200.00																									
Елементи на полигона		225.35																																			

Проект: "Изработка на инвестиционни проекти за рехабилитация на улици в населените места на територията на община Добричка"				Възложител: Община Добричка		Чертеж: Надлъжен профил		Проектант част Пътна		инж.
Обект: Село Фелдф. Денково - улица "Седма"				Част: Пътна		машаб 1: 1000/100		Проектант част Геодезия		инж.
				Фаза: Технически проект		чертеж № 2		Проектант част ВОД и ПБЗ		инж.
								Управител		инж.

Типов напречен профил за улица 7

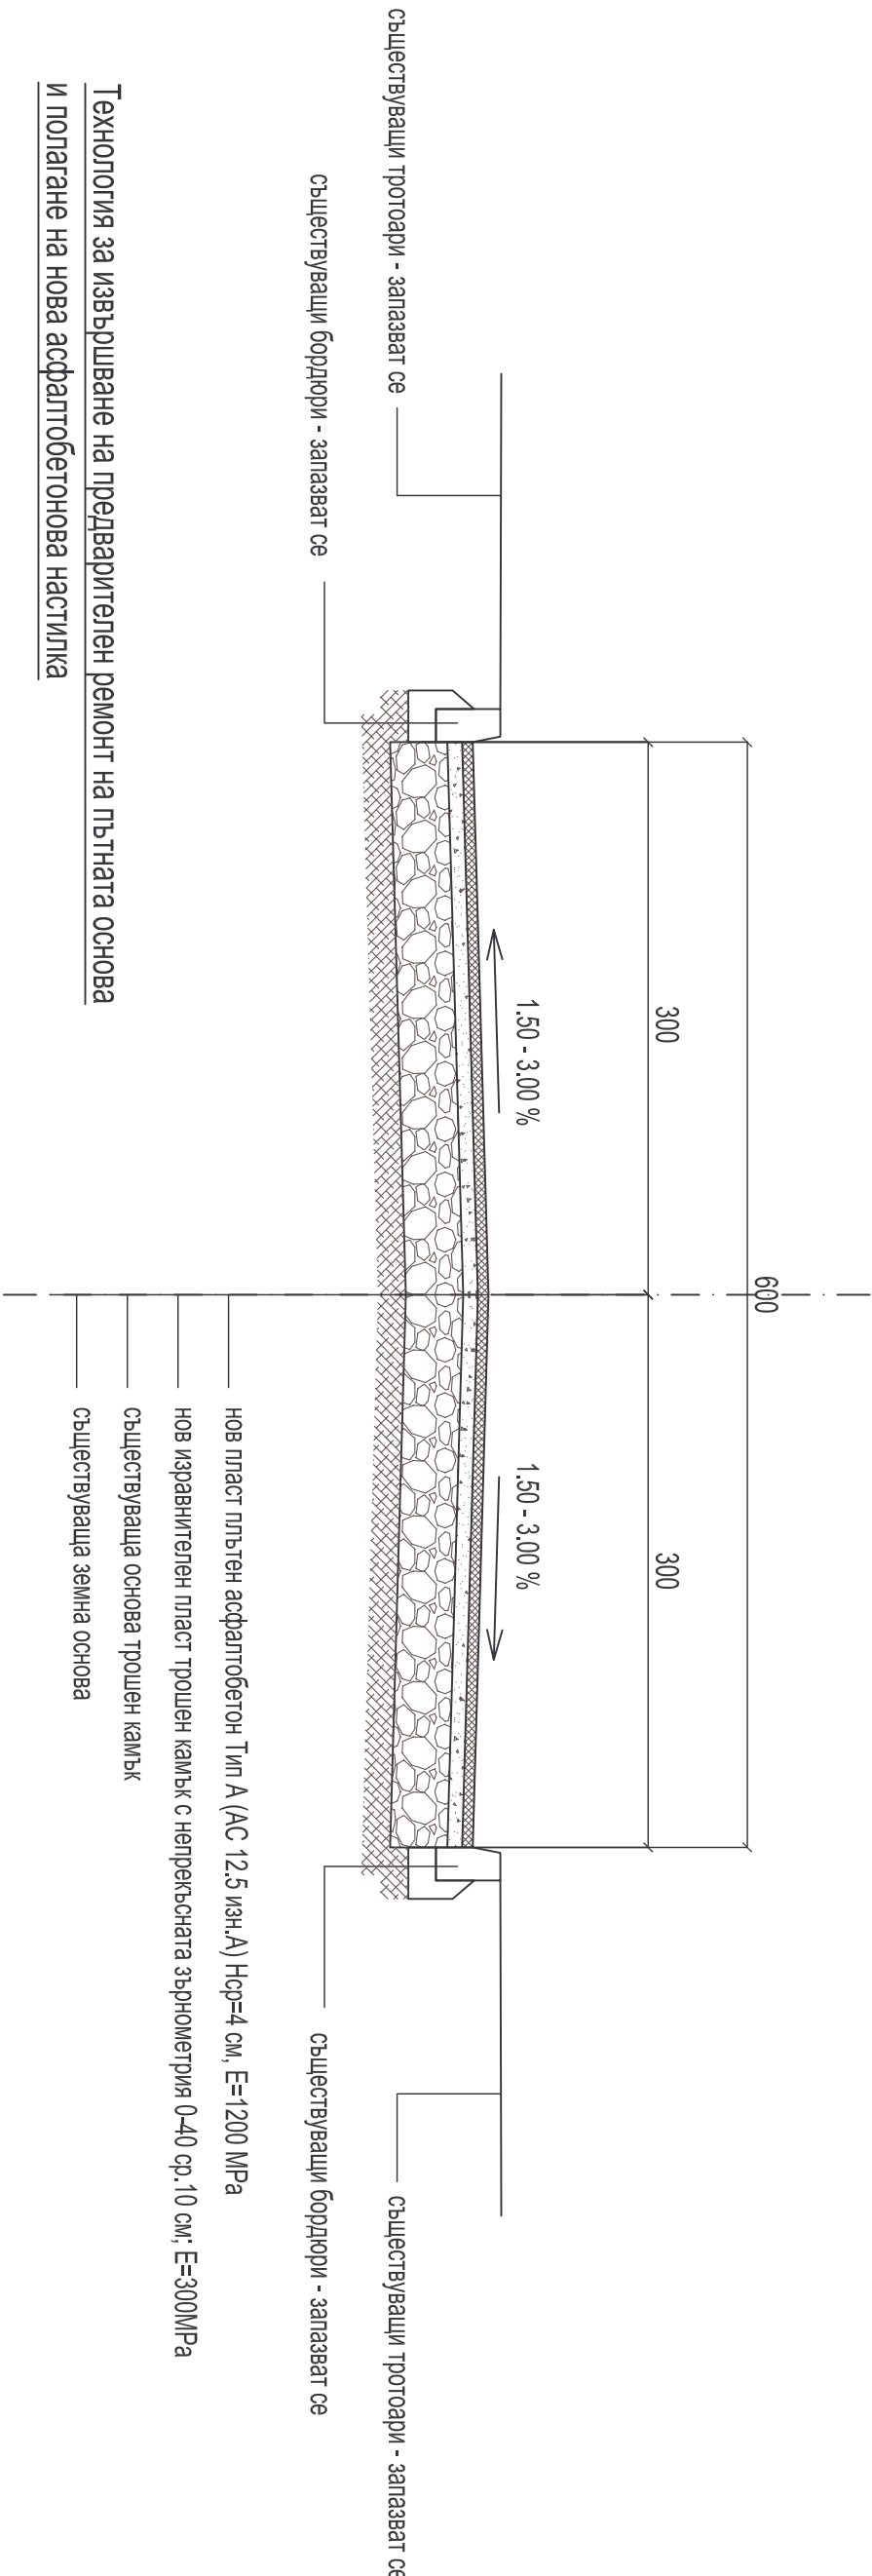

- съществуващата асфалтова настилка в предвидения за ремонт участък се отстранява чрез фрезозване или разкъртване и изкопаване по цялата дължина и ширина на уличното платно;
- фрезозваният материал и изкопаната асфалтова настилка се натоварват и извозват на определена от възложителя площадка;
- в зоните сконстатирани повреди и разрушения повърхността на трошенокаменната основа се разкъртва на дълбочина до 5-10 см с цел да се отстрани замърсеният с кал и прах слой. Изкопаните материали се извозват на определена от възложителя площадка за подготовка за оползотворяване. Допуска се да изкопаните материали да се ползват за оформяне на земни тротоари;
- повърхността на оставащия слой от основата на пътната настилка се почиства;
- полата се пласт от трошен камък с непрекъсната зърнометрия 0-40 със средна дебелина в уплътнено състояние 10 см, до проектното ниво, за изравняване и профилиране на повърхността на основата на настилка;
- повърхността на изравнителния и профилиращ пласт от трошен камък се обработва с разлив на битумна емулсия /първи битумен разлив/;
- полата се нов пласт плътен асфалтобетон Тип А (АС 12.5 изн.А) със средна дебелина в уплътнено състояние 4 см, като се следи минималната му дебелина в краищата на настилка да не е по-малка от 3.00 см

Проект: "Изработка на инвестиционни проекти за рехабилитация на улици в населените места на територията на община Добричка"		Възложител: Община Добричка		Чертеж: Типов напречен профил		Проектант част Пътна		инж. П	
Обект: Село Фелдф. Денково - улица "Седма"		Част: Пътна		машаб 1: 50		Проектант част Геодезия		инж. П	
		Фаза: Технически проект		чертеж № 3		Проектант част ВОБД и ПБЗ		инж. П	
						Управител		инж. П	