



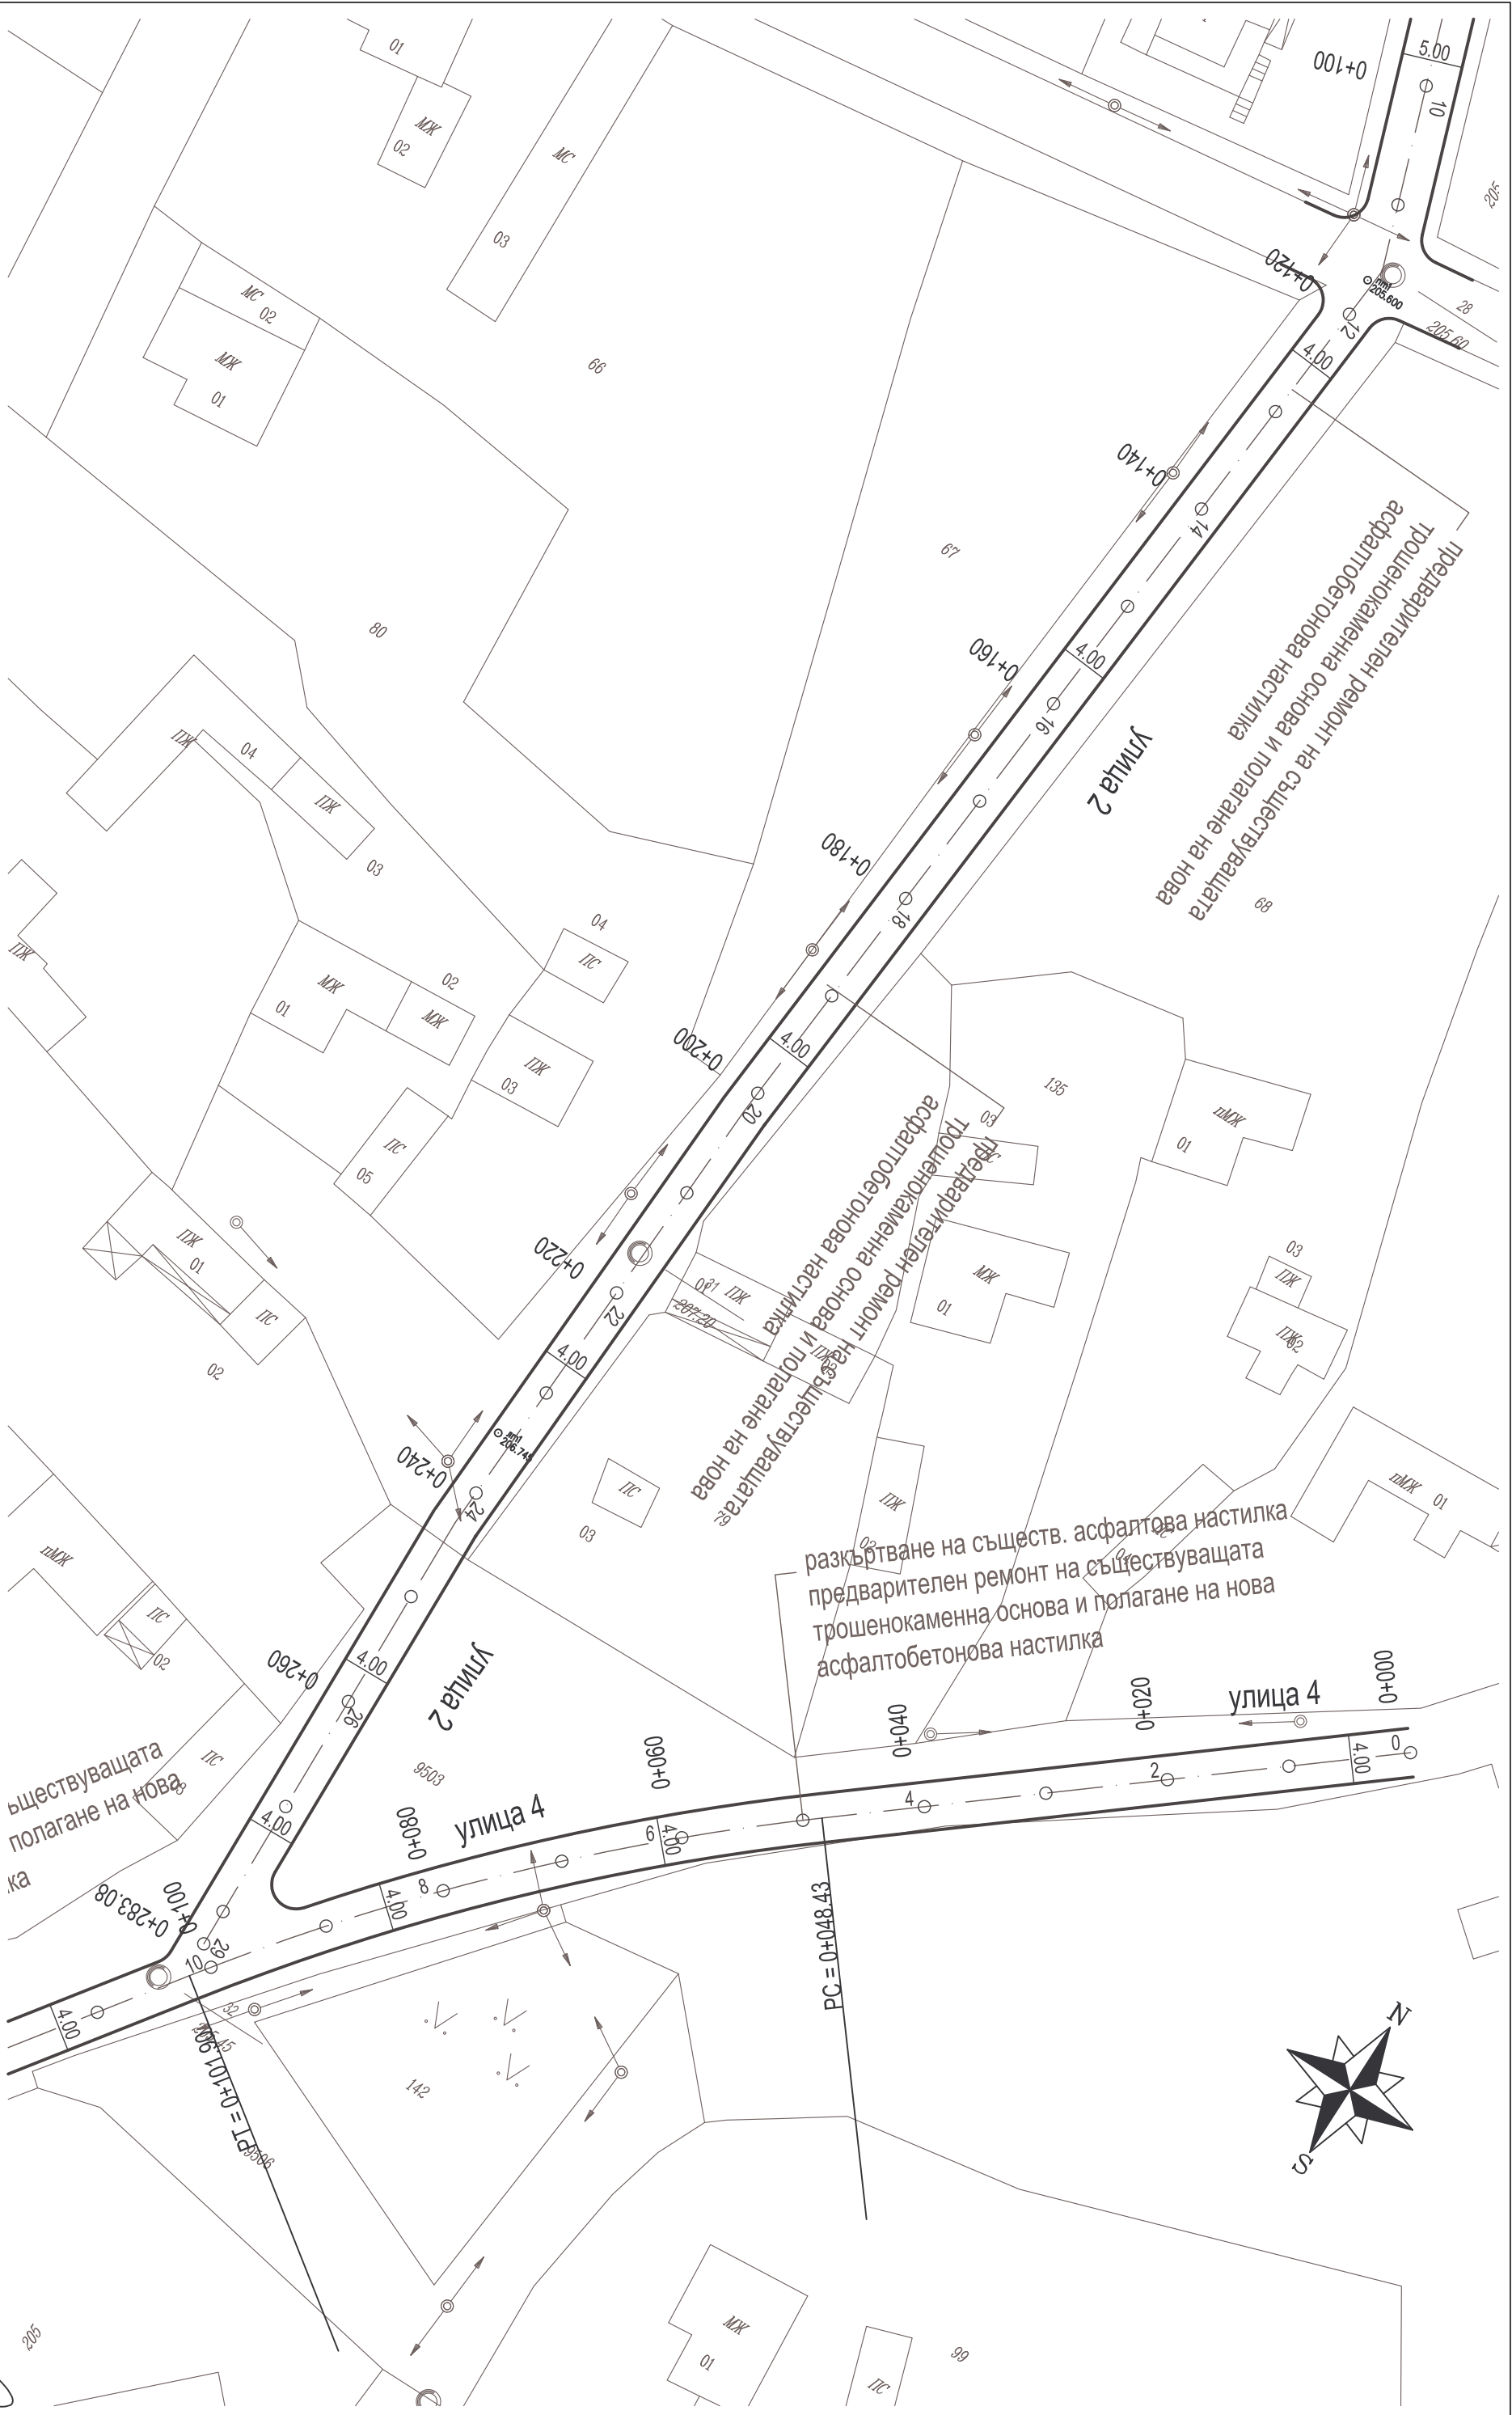

Проект: "Изработка на инвестиционни проекти за рехабилитация на улици в населените места на територията на община Добричка"				
Обект: Село Воднянци - улица "Втора"				
Възложител: Община Добричка	Част: Пътна	Чертеж: Ситуация	Проектант част Пътна	инж. Ни
			Проектант част Геодезия	инж. Ил
			Проектант част ВОБД и ПБЗ	инж. Ни
			Управител	инж. Ил
Фаза: Технически проект	чертеж № 1.2			

33ЛД

Типов напречен профил за улица 2
от км 0+000 до км 0+115

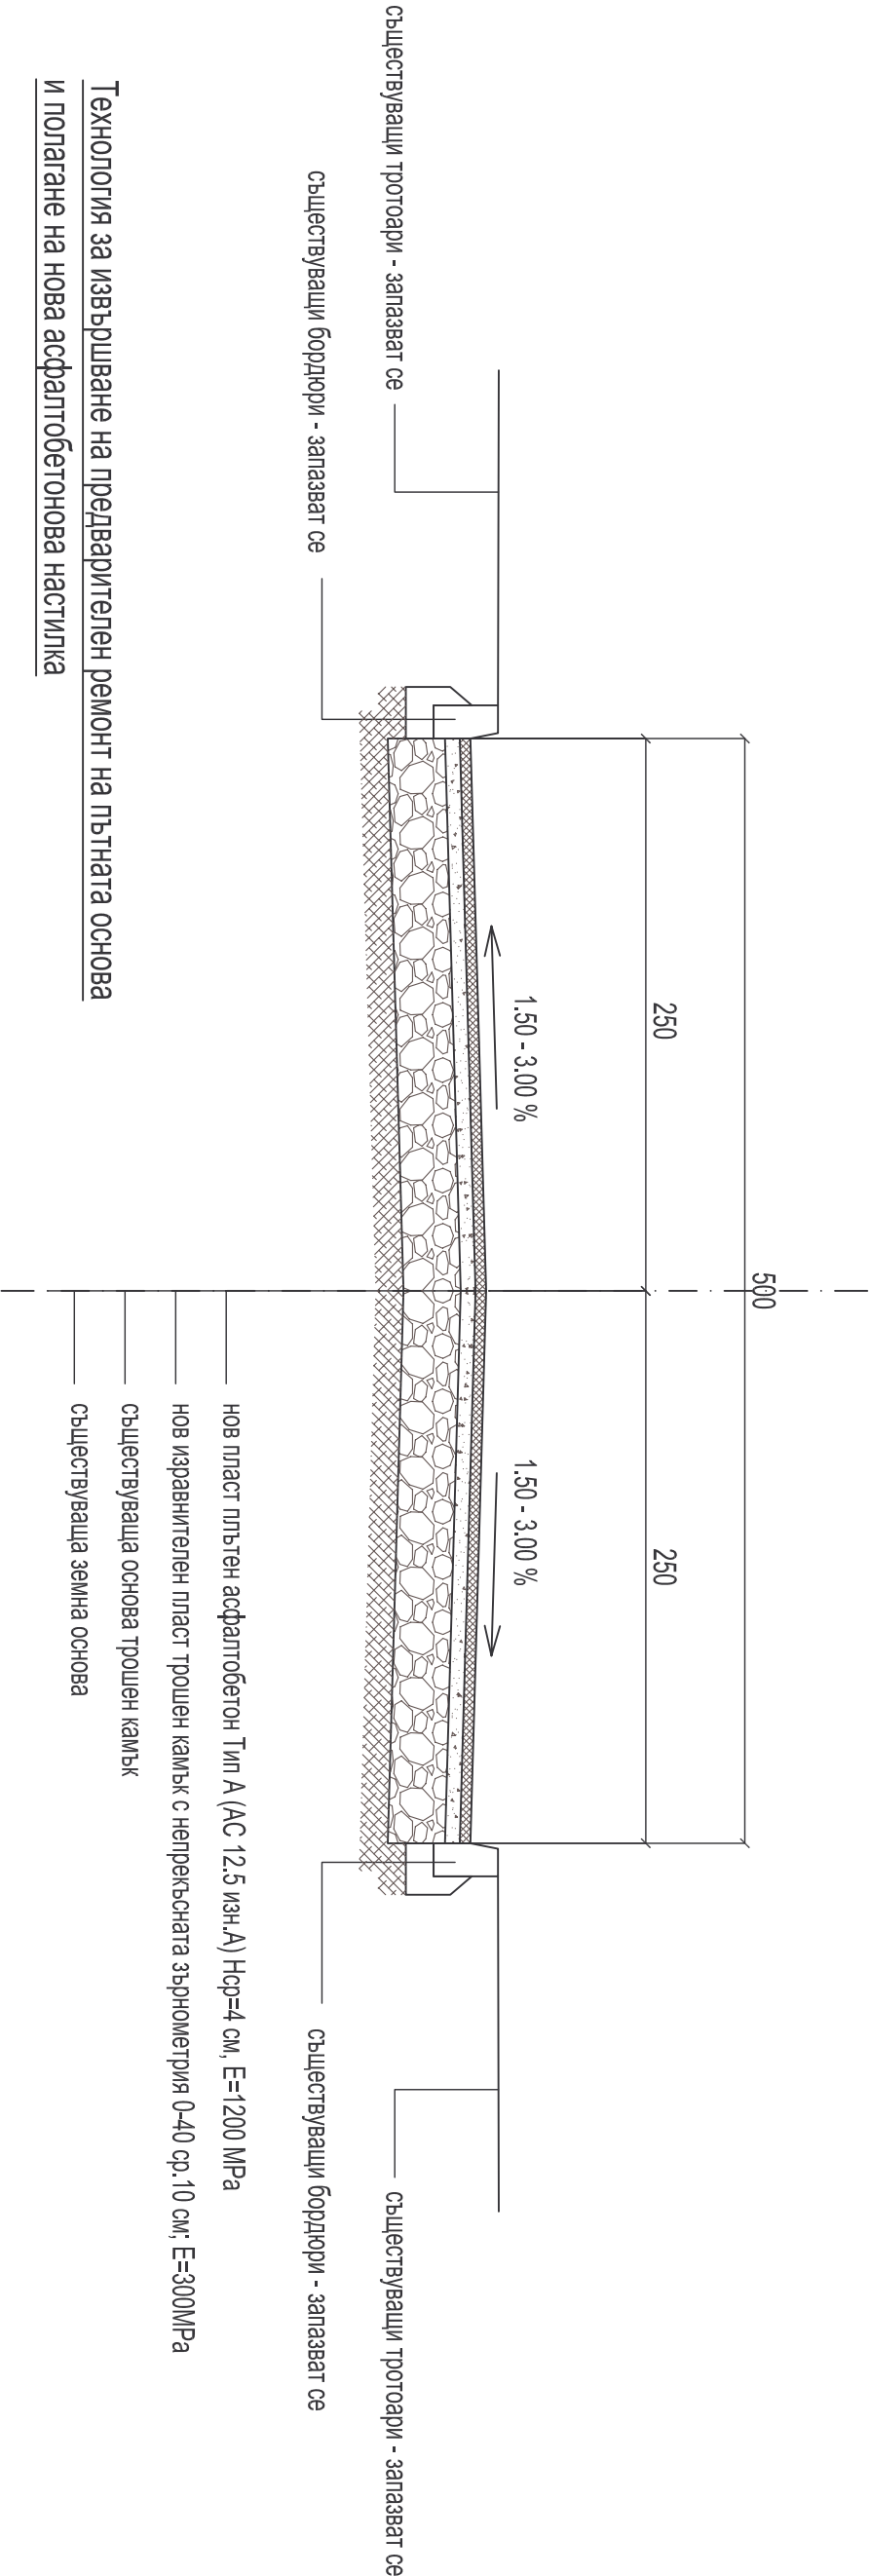


Технология за извършване на предварителен ремонт на пътната основа и полагане на нова асфалтобетонова настилка

- съществуващата асфалтова настилка в предвидения за ремонт участък се отстранява по цялата дължина и ширина на уличното платно;
- материалът от изкопаната асфалтова настилка се натоварва и извозва на определена от възложителя площадка;
- в зоните сконстатирани повреди и разрушения повърхността на трошенокаменната основа се разкрътва на дълбочина до 5-10 см с цел да се отстранят замърсенният с кал и прах слой. Изкопаните материали се извозват на определена от възложителя площадка за подготовка за оползотворяване. Допуска се да изкопаните материали да се ползват за оформяне на земни тротоари;
- повърхността на оставащия слой от основата на пътната настилка се почиства;
- полата се пласт от трошен камък с непрекъсната зърнومتрия 0-40 със средна дебелина в уплътнено състояние 10 см, до проектното ниво, за изравняване и профилиране на повърхността на основата на настилката;
- повърхността на изравнителния и профилиращ пласт от трошен камък се обработва с разлив на битумна емулсия /първи битумен разлив/;
- полата се нов пласт плътен асфалтобетон Тип А (АС 12.5 изн.А) със средна дебелина в уплътнено състояние 4 см, като се следи минималната му дебелина в краищата на настилката да не е по-малка от 3.00 см

Проект: "Изработка на инвестиционни проекти за рехабилитация на улици в населените места на територията на община Добричка"		Възложител: Община Добричка		Чертеж: Типов напречен профил		Проектант част Пътна	инж. Н
Обект: Село Воднянци - улица "Втора"		Част: Пътна		мащаб 1:50		Проектант част Геодезия	инж. И
		Фаза: Технически проект		чертеж № 3.1		Проектант част ВОБД и ПБЗ	инж. Н
						Управител	инж. И

Типов напречен профил за улица 2
от км 0+115 до км 0+283

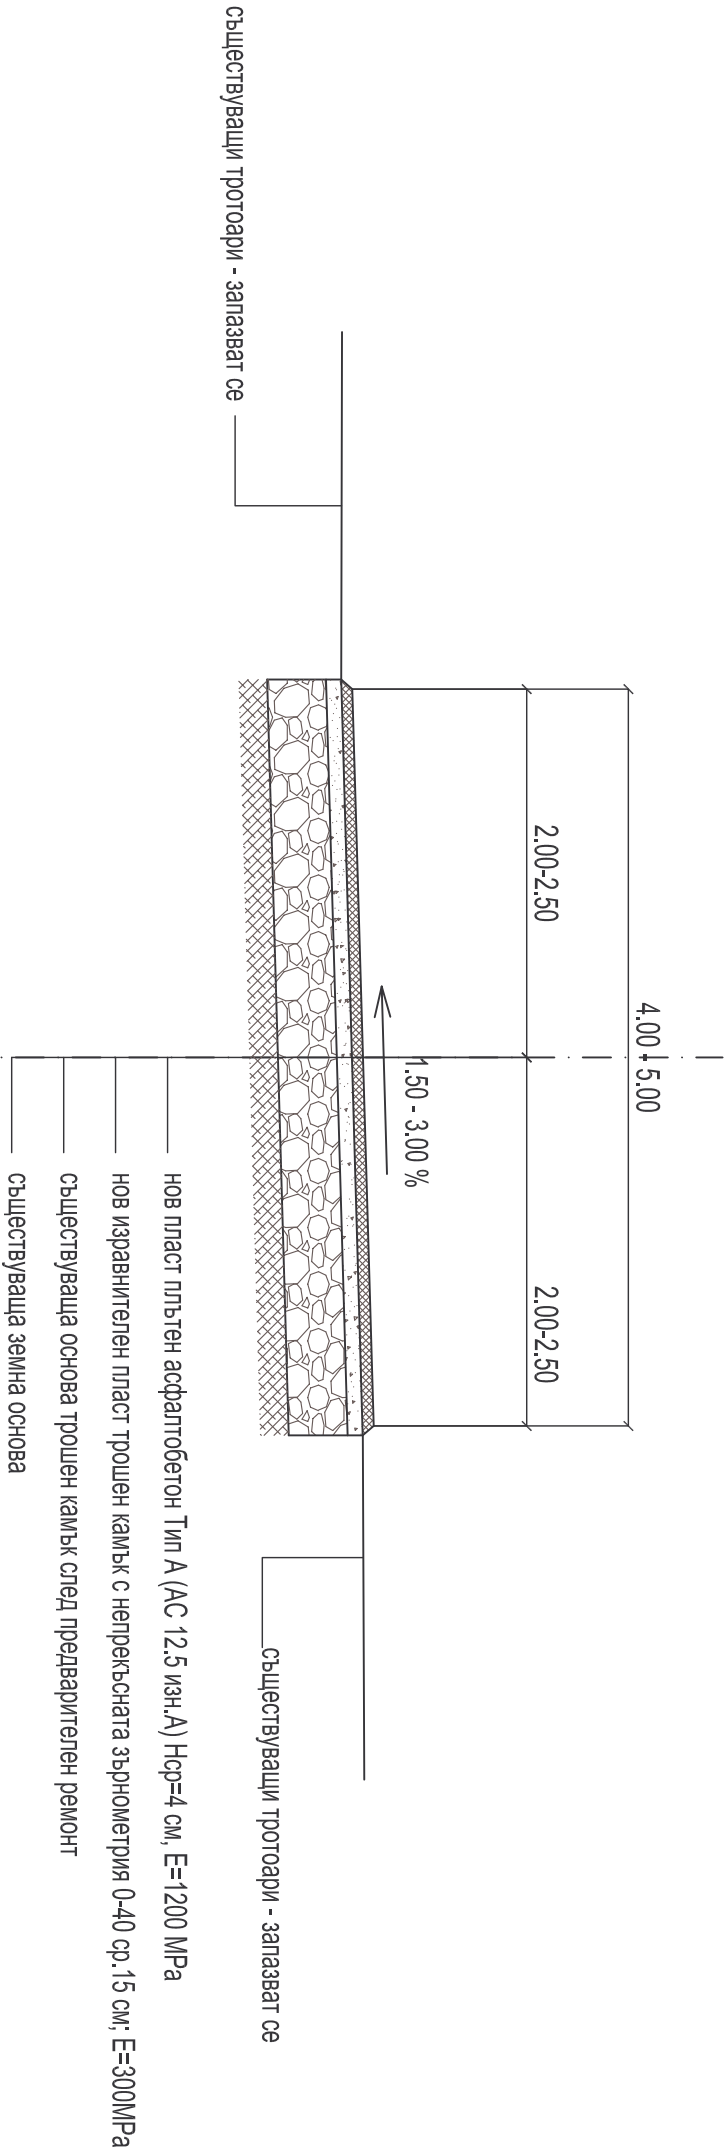

Технология за извършване на предварителен ремонт на пътната основа
и полагане на асфалтобетонова настилка

1. повърхността на трошенокаменната основа се разкъртва на дълбочина до 10-15 см с цел да се отстраня замърсеният с кал и прах слой.
Изкопаните материали се извозват на определена от възложителя площадка за подготовка за оползотворяване. Допуска се да изкопаните материали да се ползват за оформяне на земни тротоари;
2. повърхността на оставащия слой от основата на пътната настилка се почиства;
3. полата се пласт от трошен камък с непрекъсната зърнометрия 0-40 със средна дебелина в уплътнено състояние 15 см, до проектното ниво, за изравняване и профилиране на повърхността на основата на настилка;
4. повърхността на изравнителния и профилиращ пласт от трошен камък се обработва с разлив на битумна емулсия /първи битумен разлив/;
5. полата се нов пласт плътен асфалтобетон Тип А (АС 12.5 изн.А) със средна дебелина в уплътнено състояние 4 см, като се следи минималната му дебелина в краищата на настилка да не е по-малка от 3 см.

Проект: "Изработка на инвестиционни проекти за
рехабилитация на улици в населените места на територията на
община Добричка"
Обект: Село Воднянци - улица "Втора"

Възложител: Община Добричка	Чертеж: Типов напречен профил		Проектант част Пътна	инж. П.
	Часть: Пътна		Проектант част Геодезия	инж. П.
	мащаб 1:50		Проектант част ВОБД и ПБЗ	инж. П.
Фаза: Технически проект		чертеж № 3.2	Управител	инж. П.