


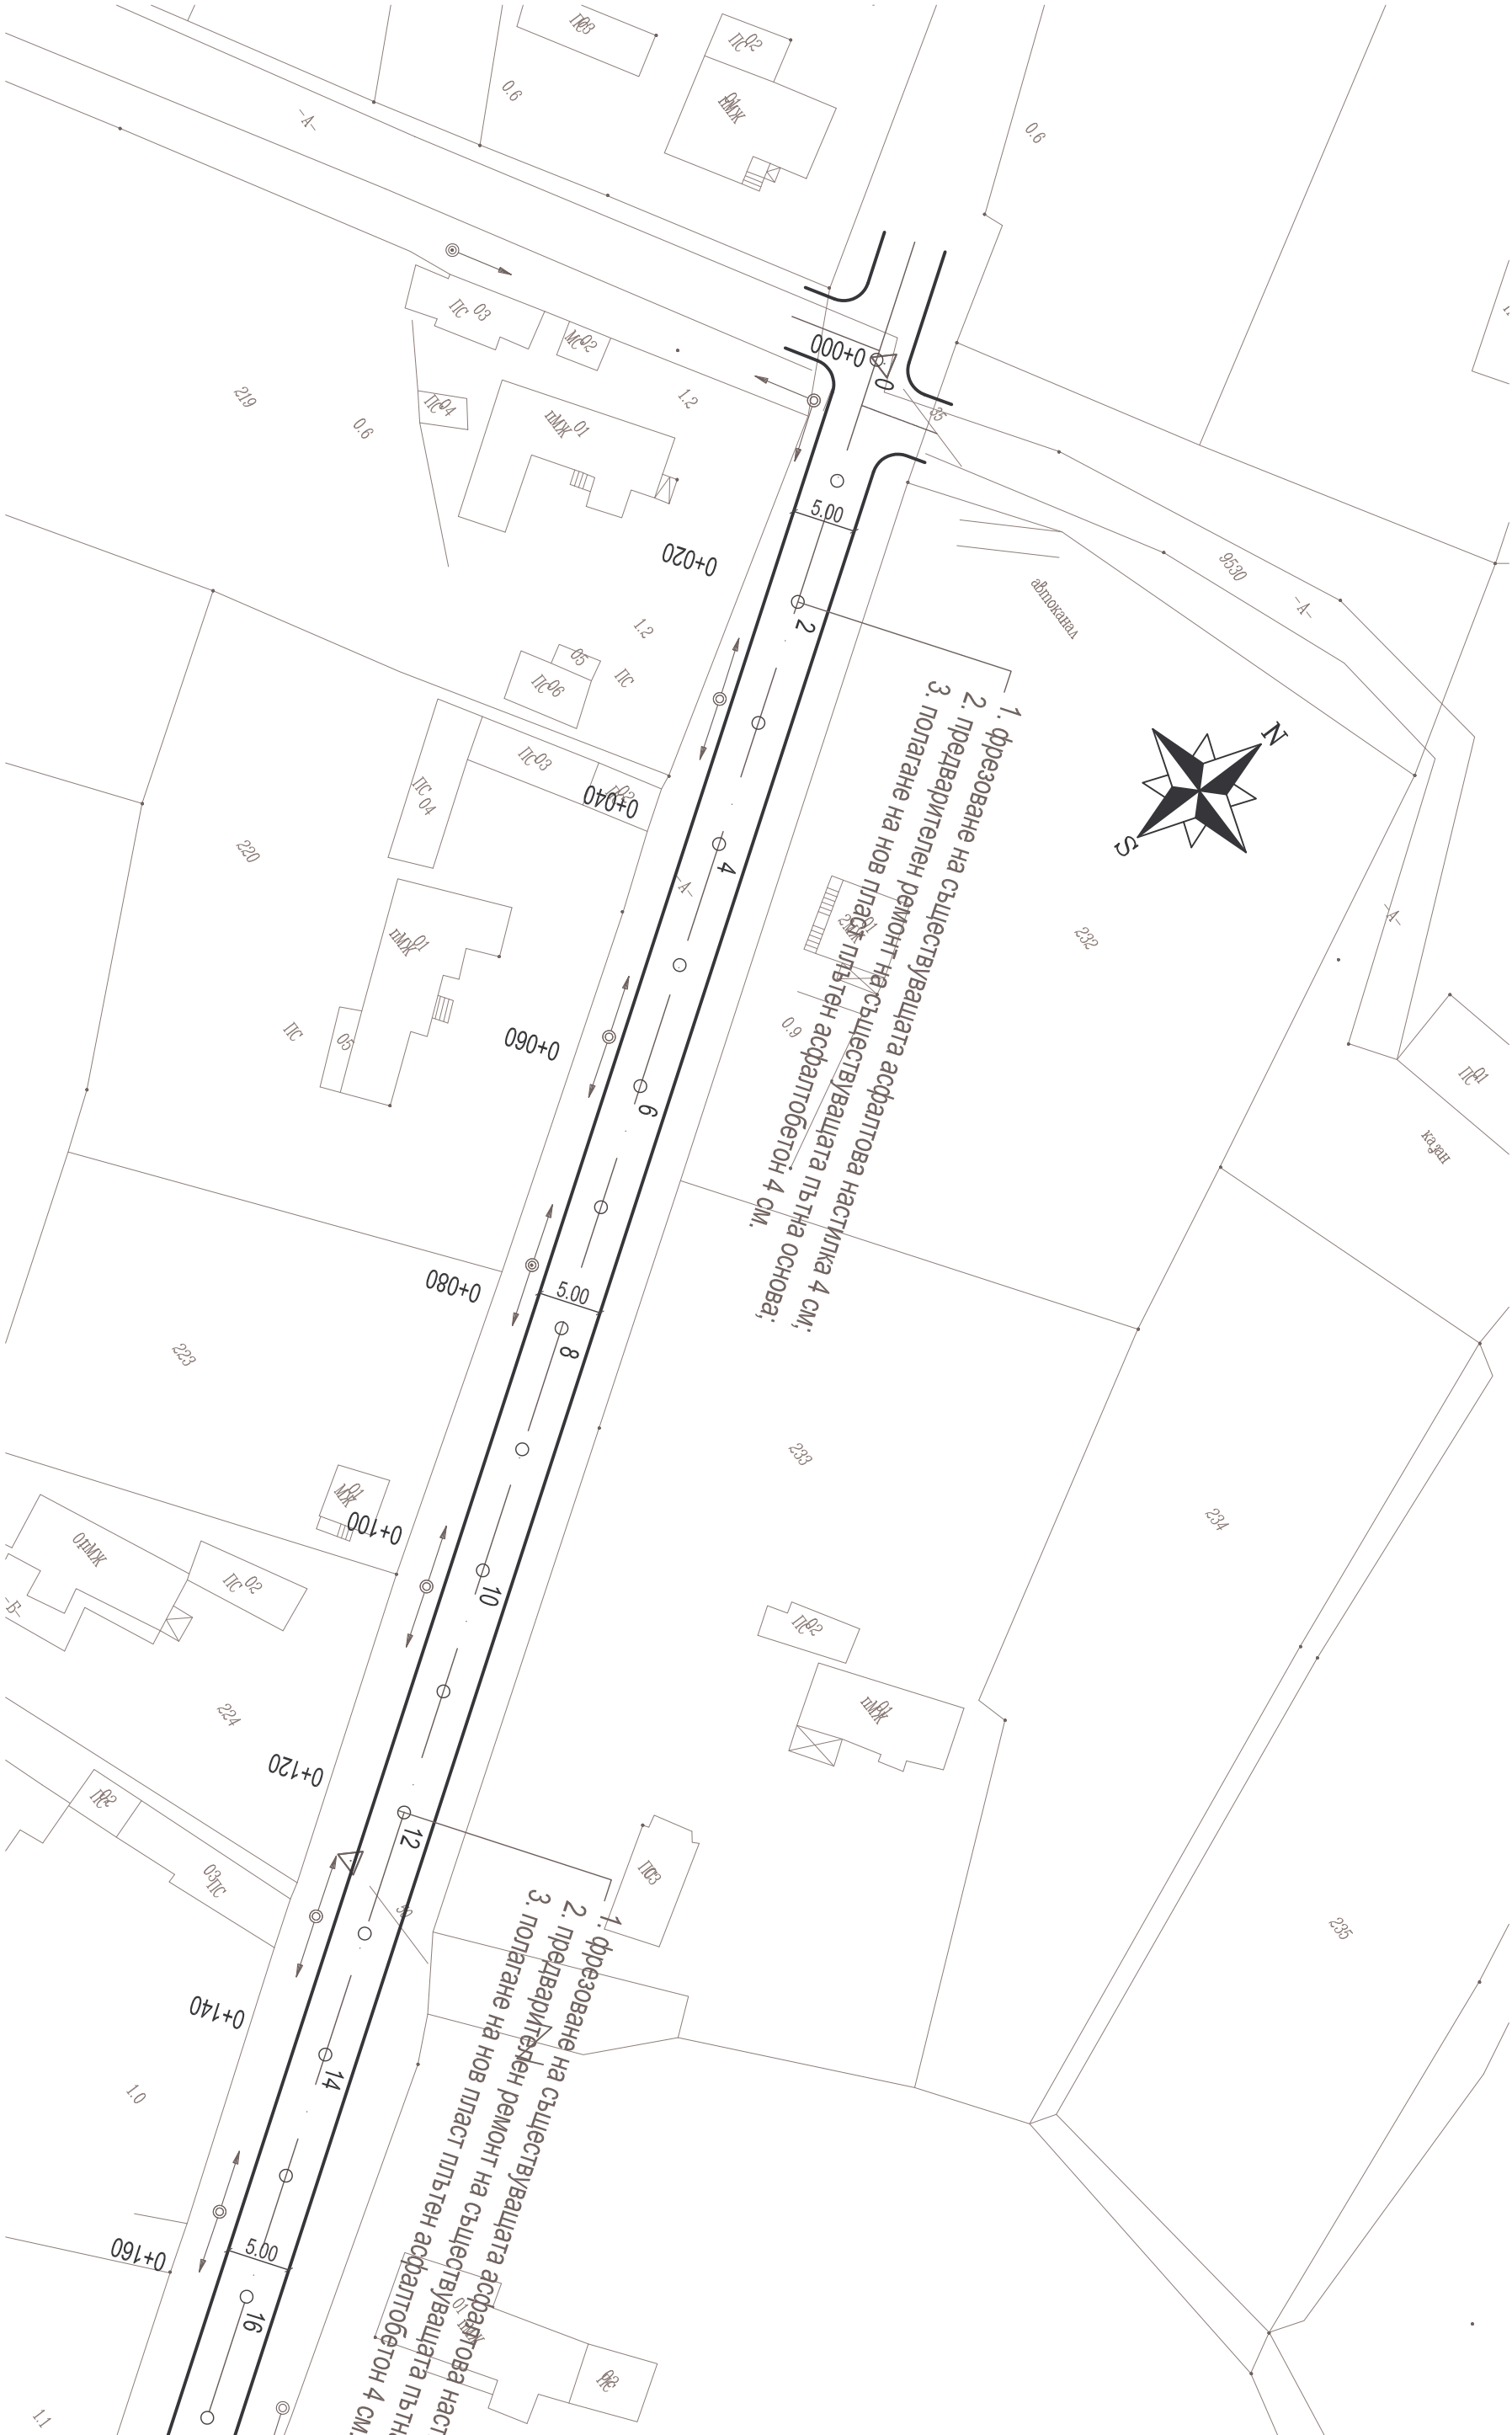

Проект: "Изработка на инвестиционни проекти за рехабилитация на улици в населените места на територията на община Добричка"

Обект: Село Ловчанци - улица "Седма"

Възложител: Община Добричка	Чертех: Ситуация	Проектант част Пътна	инж. Ни
Част: Пътна	машаб 1: 500	Проектант част Геодезия	инж. Ил
Фаза: Технически проект	чертеж № 1.1	Проектант част ВОД и ПБЗ	инж. Ни
		Управител	инж. Ил


33ЛД



Проект: "Изработка на инвестиционни проекти за
рехабилитация на улици в населените места на територията на
община Добричка"
Обект: Село Ловчанци - улица "Седма"

Възложител: Община Добричка	Чертех: Ситуация	Проектант част Пътна	инж. Т
Част: Пътна	машаб 1: 500	Проектант част Геодезия	инж. И
Фаза: Технически проект	чертеж № 1.2	Проектант част ВОБД и ПБЗ	инж. Б
		Управител	инж. И


ДЛЗ

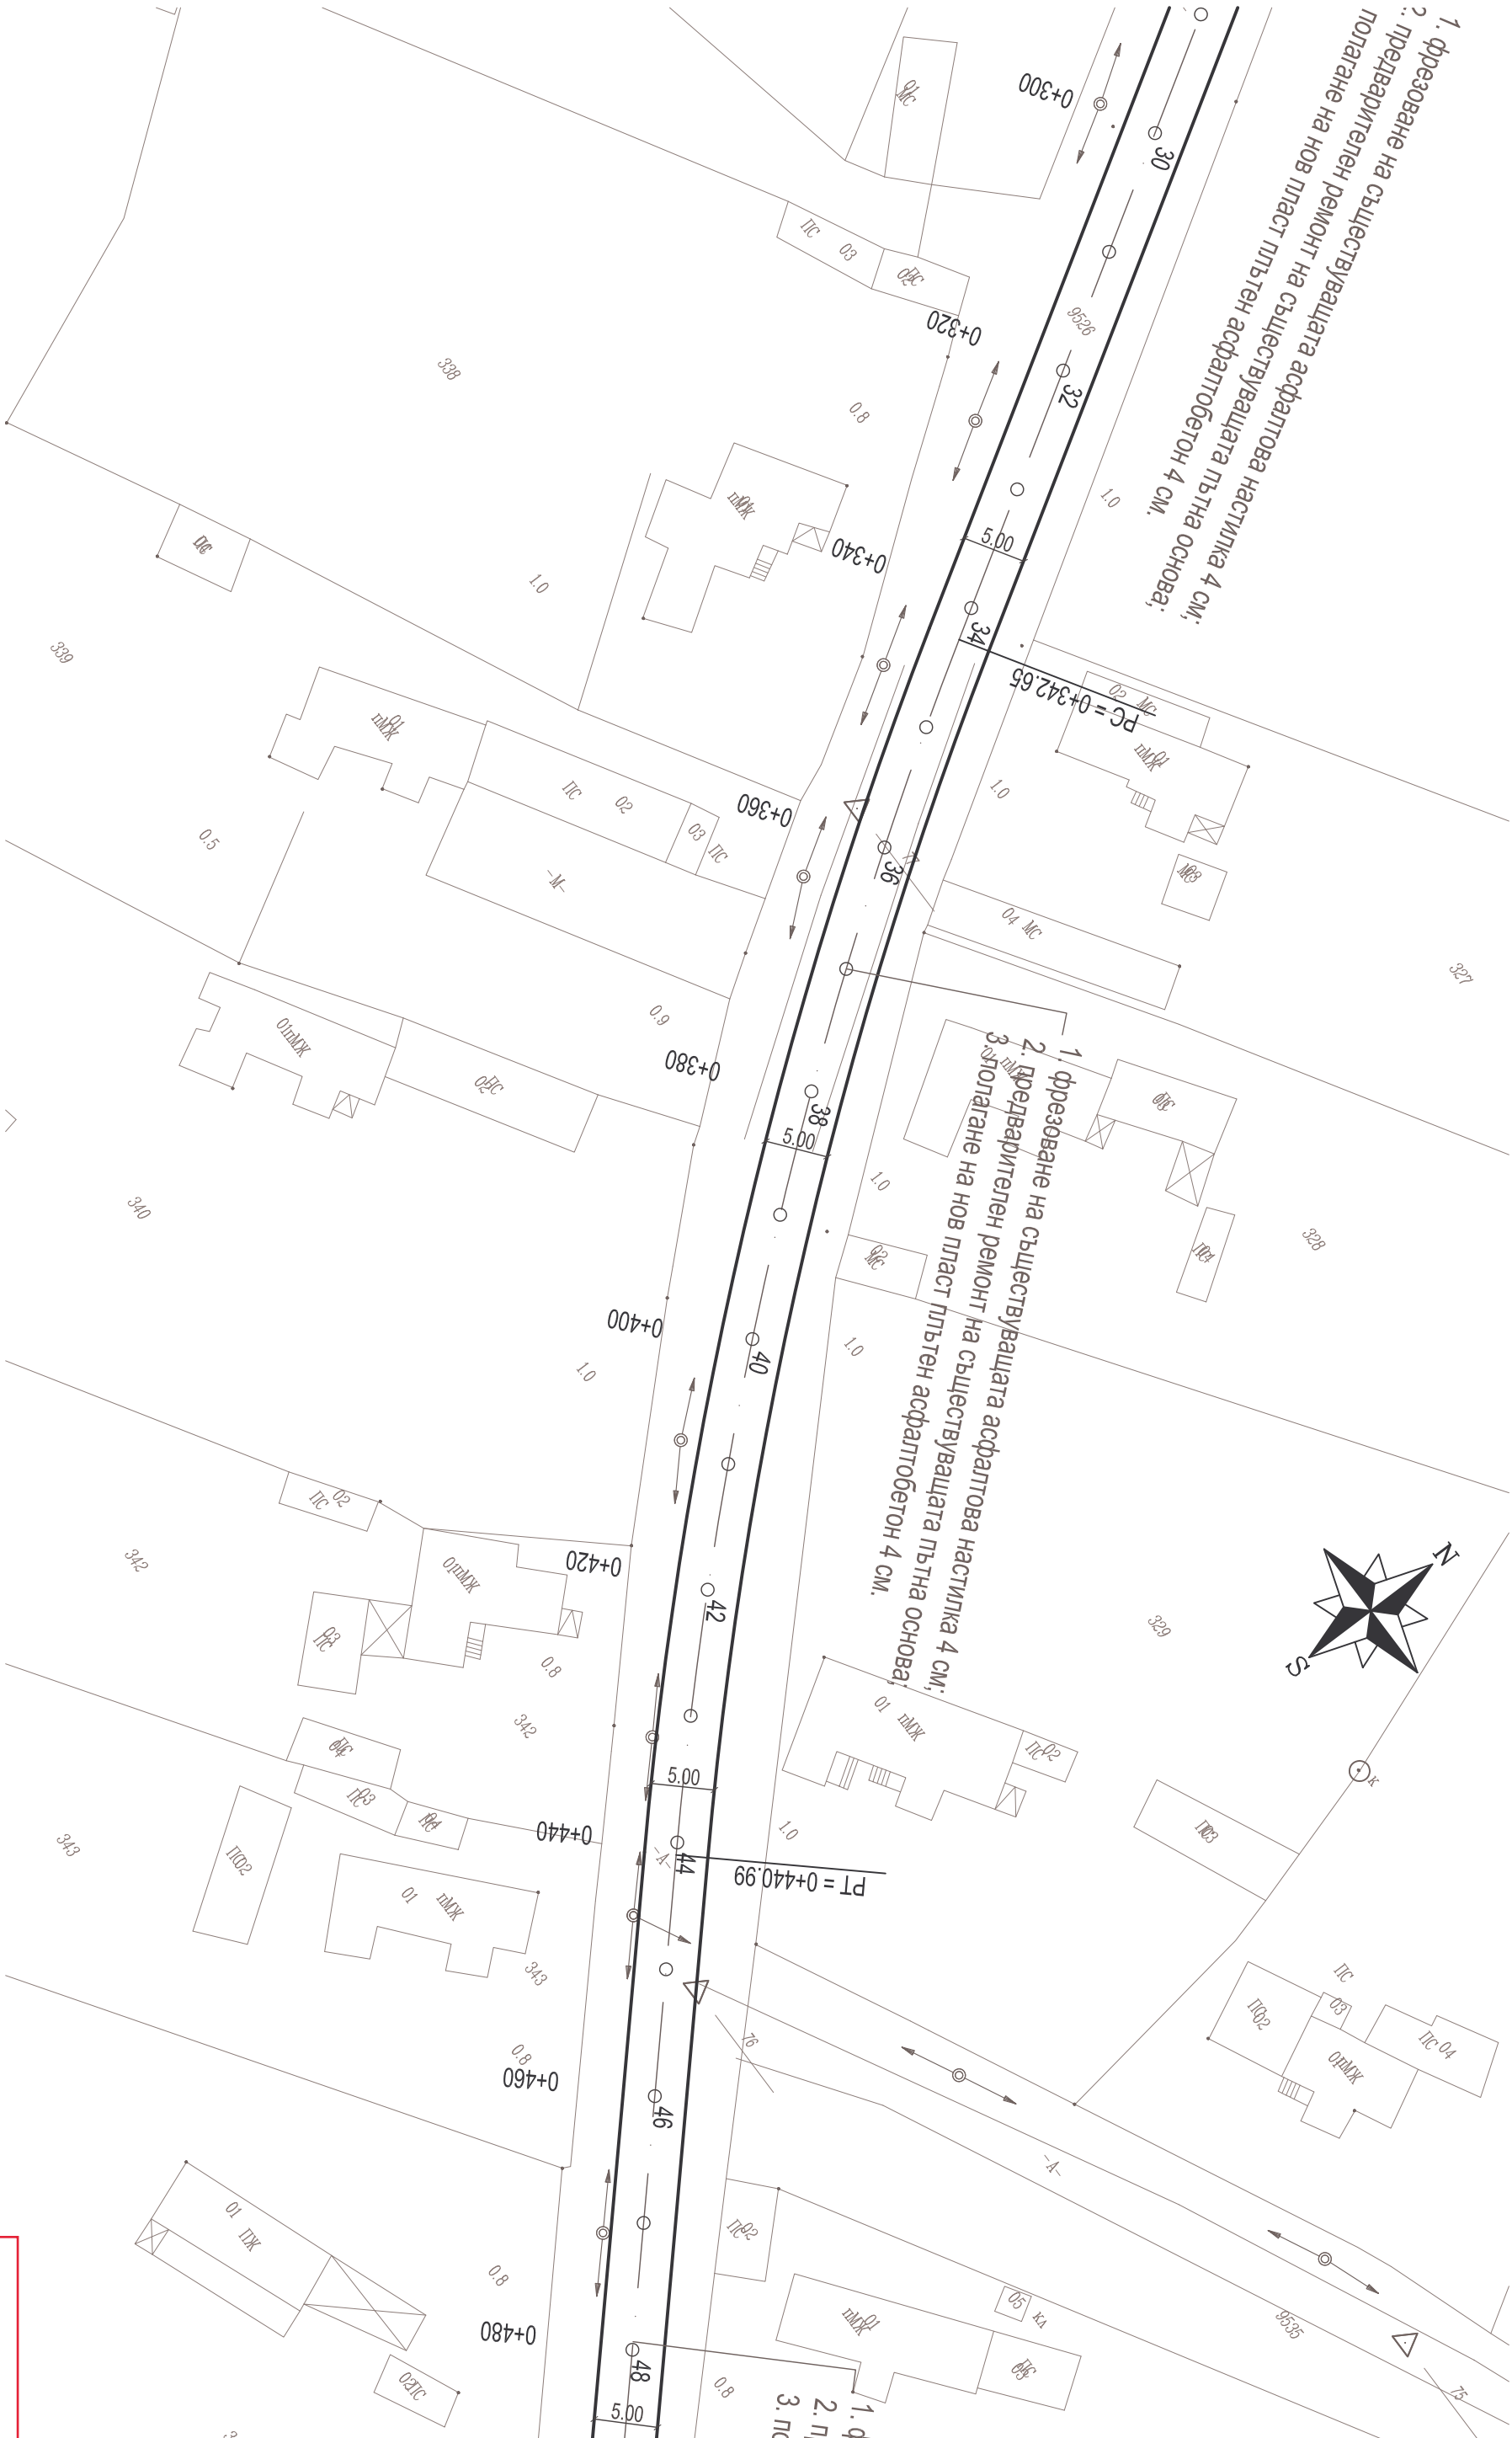

Проект: "Изработка на инвестиционни проекти за
рехабилитация на улици в населените места на територията на
община Добричка"
Обект: Село Ловчанци - улица "Седма"

Възложител: Община Добричка	Чертеж: Ситуация	Проектант част Пътна	инж. I
Част: Пътна	машаб 1: 500	Проектант част Геодезия	инж. I
Фаза: Технически проект	чертеж № 1.3	Проектант част ВОД и ПБЗ	инж. I
		Управител	инж. I

33ЛД

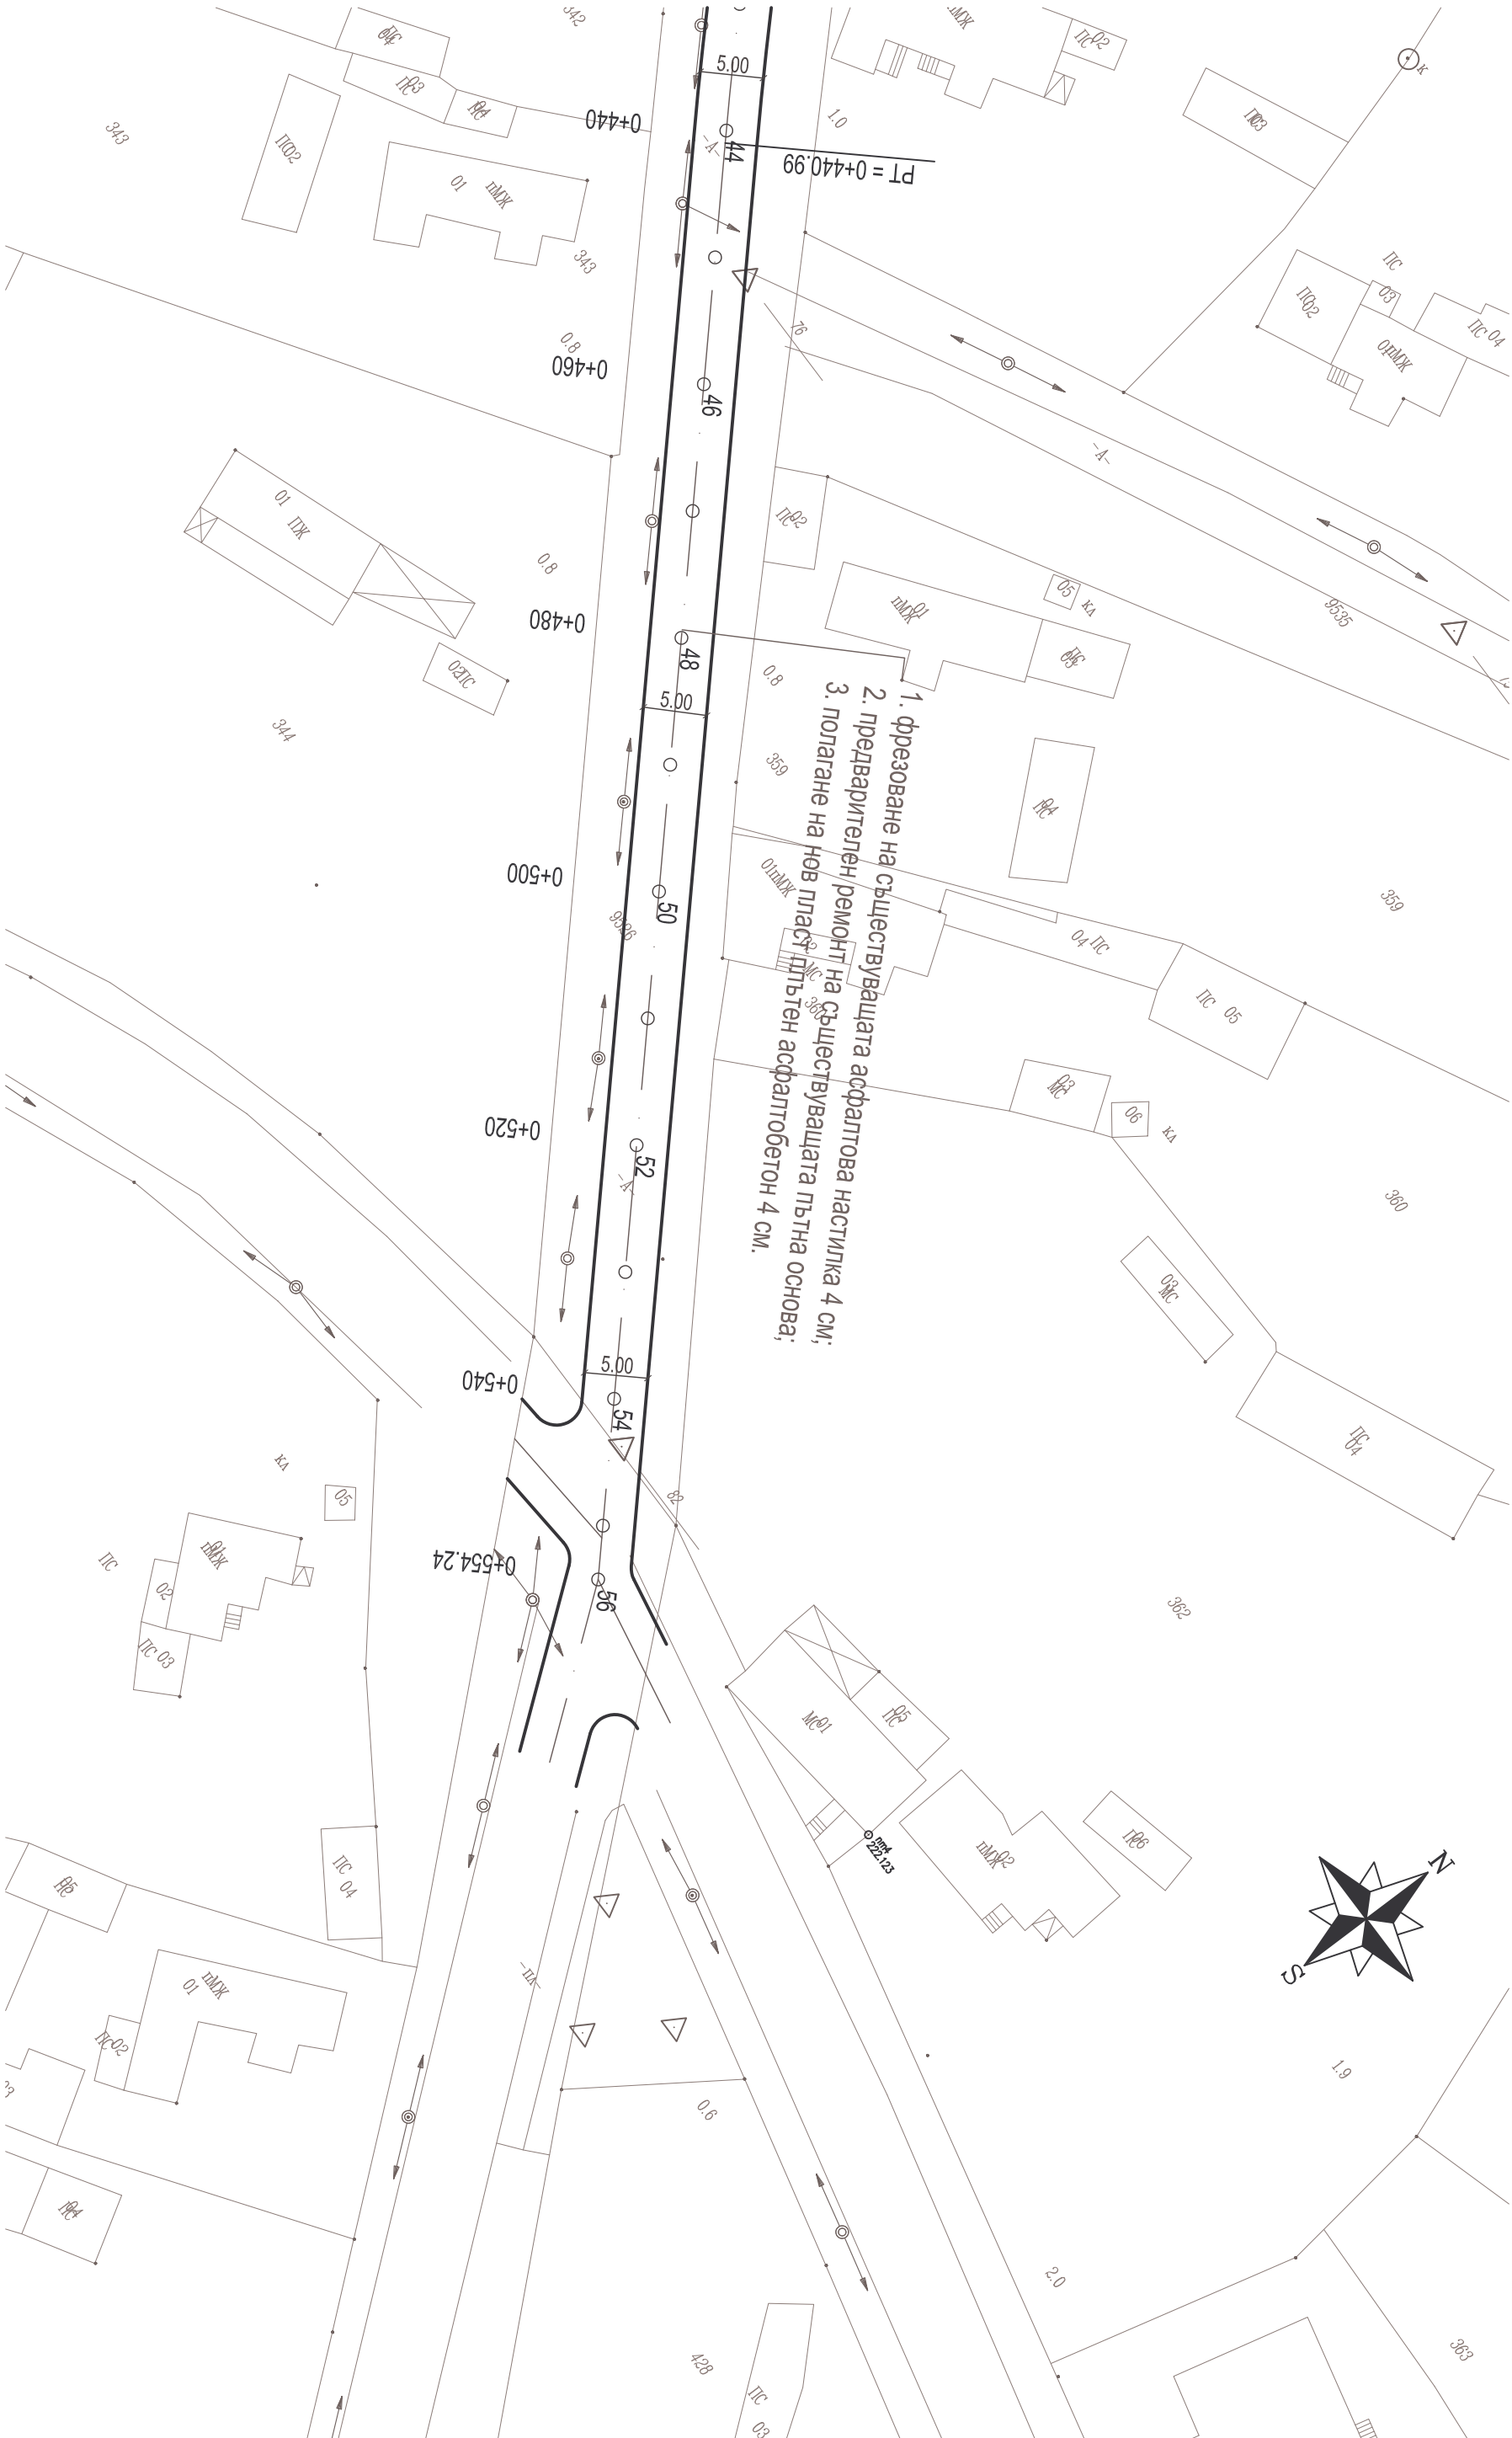


Проект: "Изработка на инвестиционни проекти за
рехабилитация на улици в населените места на територията на
община Добричка"

Обект: Село Ловчанци - улица "Седма"

Възложител: Община Добричка	Чертеж: Ситуация	Проектант част Пътна	инж. I
Част: Пътна	машаб 1: 500	Проектант част Геодезия	инж. I
Фаза: Технически проект	чертеж № 1.4	Проектант част ВОД и ПБЗ	инж. I
		Управител	инж. I

33ЛД

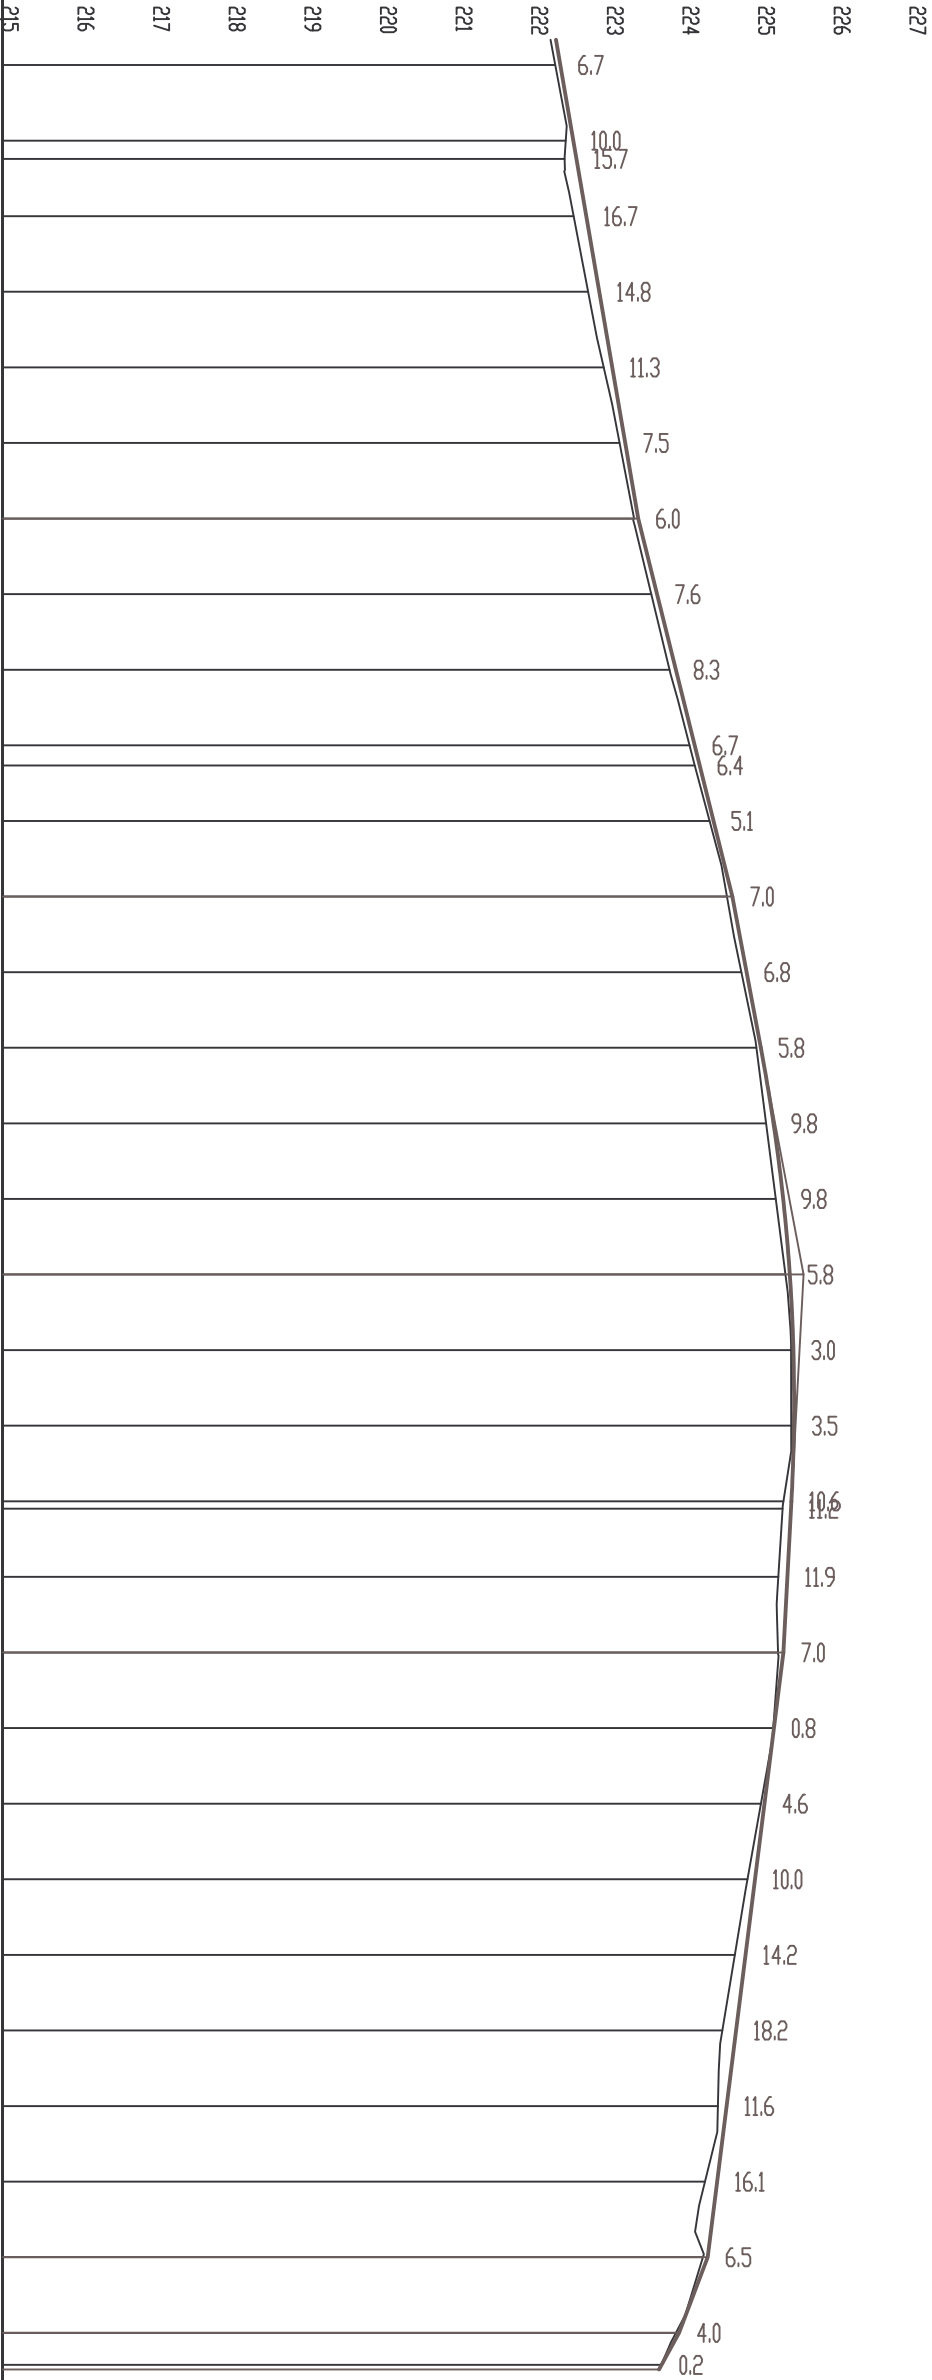

Тип на ностилката			
Категория на пътя			
НАКЛОНЪТ И ДЪЛЖИНА			
НАВЕЛЪТНИ КОТИ			
ТЕРЕНИ КОТИ			
Разстояния между точките		222.306	222.373
	10.00	222.444	222.545
Имена на точките	25	26 Ч	27
	25	26 Ч	27
Хектометра	50.000	60.000	62.426
	50.000	60.000	62.426
Километра			
Елементи на полигона			

Проект: "Изработка на инвестиционни проекти за рехабилитация на улици в населените места на територията на община Добричка"

Обект: Село Ловчанци - улица "Седма"

Възложител: Община Добричка

Част: Пътна

Фаза: Технически проект

Чертеж: Надлъжен профил

машаб 1: 1000/100

чертеж № 2.2

Проектант част Пътна

Проектант част Геодезия

Проектант част ВОД и ПБЗ

Управител


инж. Ник

инж. Или

инж. Ник

инж. Или

Типов напречен профил за улица 7

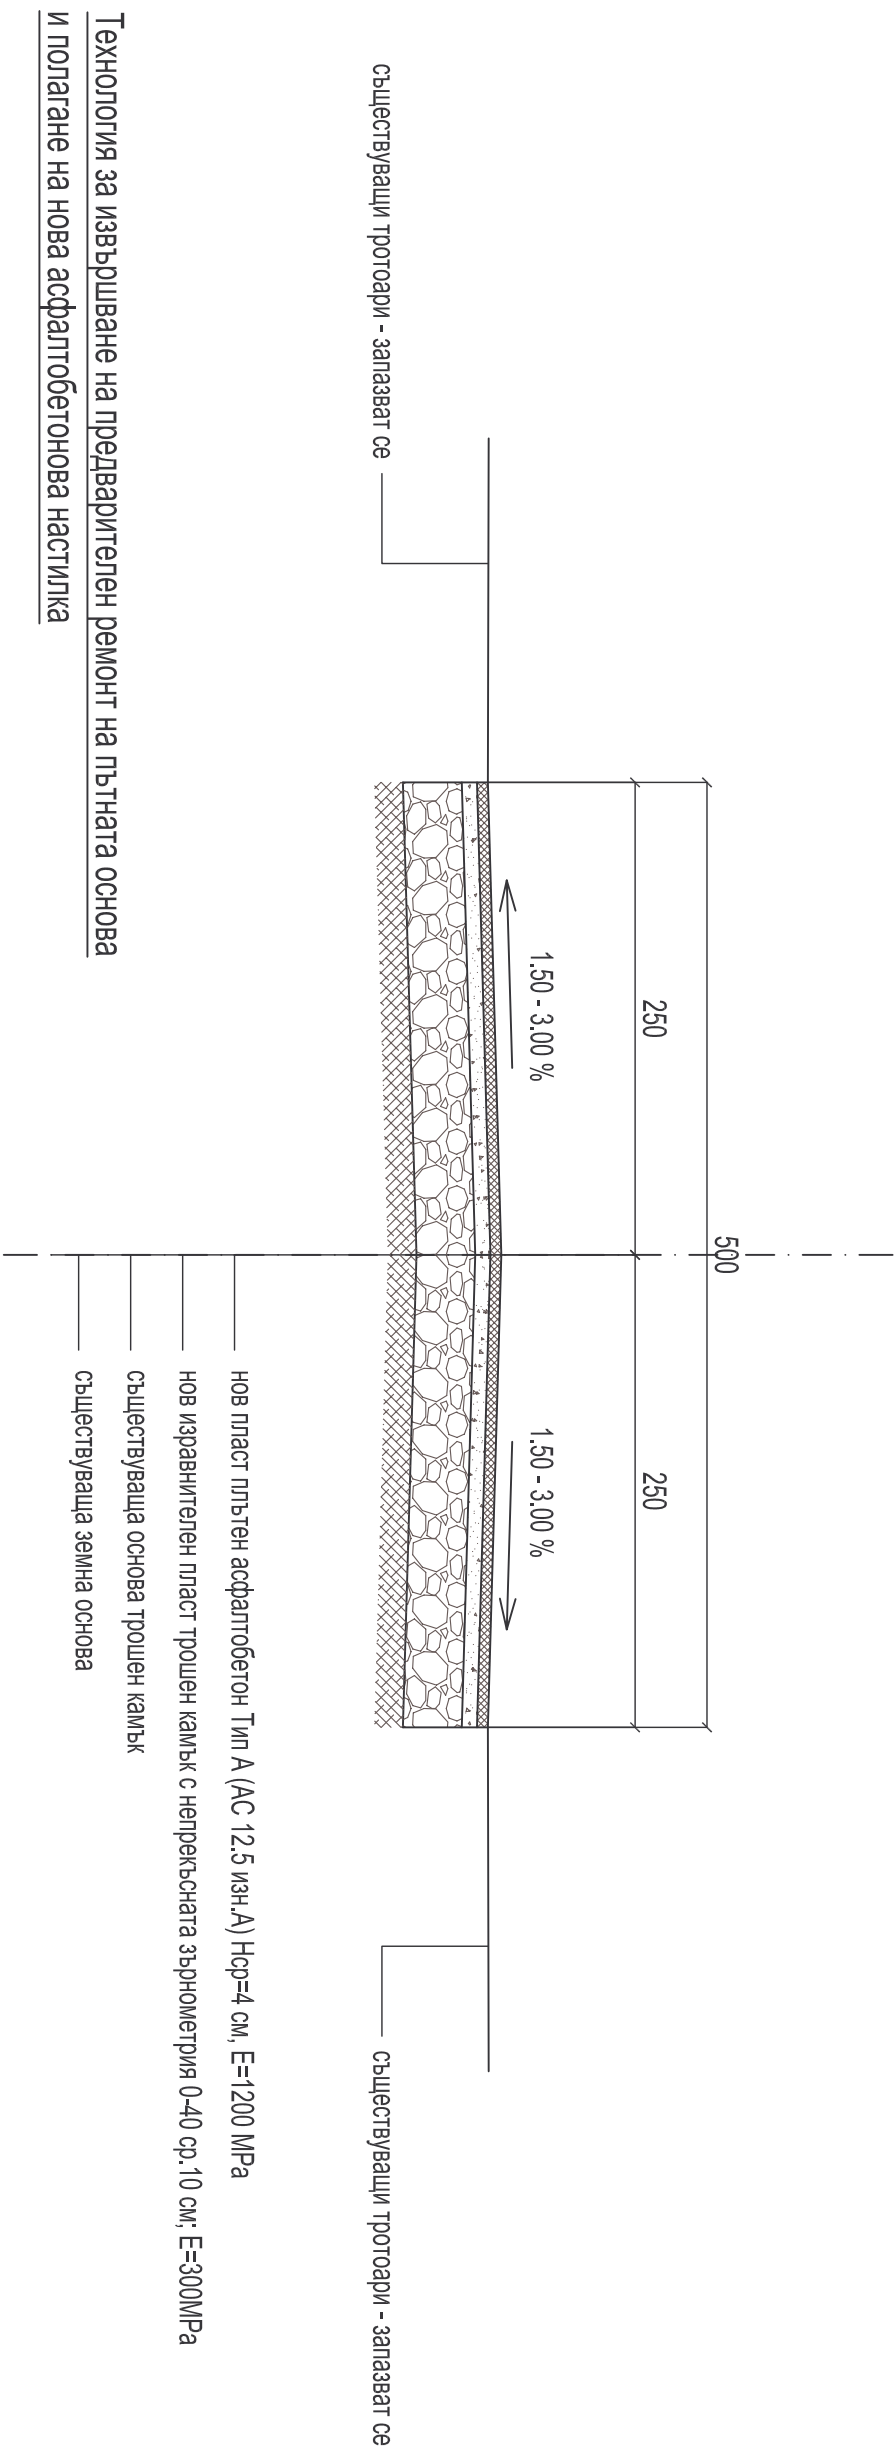

Проект: "Изработка на инвестиционни проекти за рехабилитация на улици в населените места на територията на община Добричка"			
Обект: Село Ловчанци - улица "Седма"	Възложител: Община Добричка		Чертех: Типов напречен профил
	Част: Пътна		машаб 1: 50
	Фаза: Технически проект		чертеж № 3
		Проектант част Пътна	инж. Н
		Проектант част Геодезия	инж. И
		Проектант част ВОД и ПБЗ	инж. Н
		Управител	инж. И