



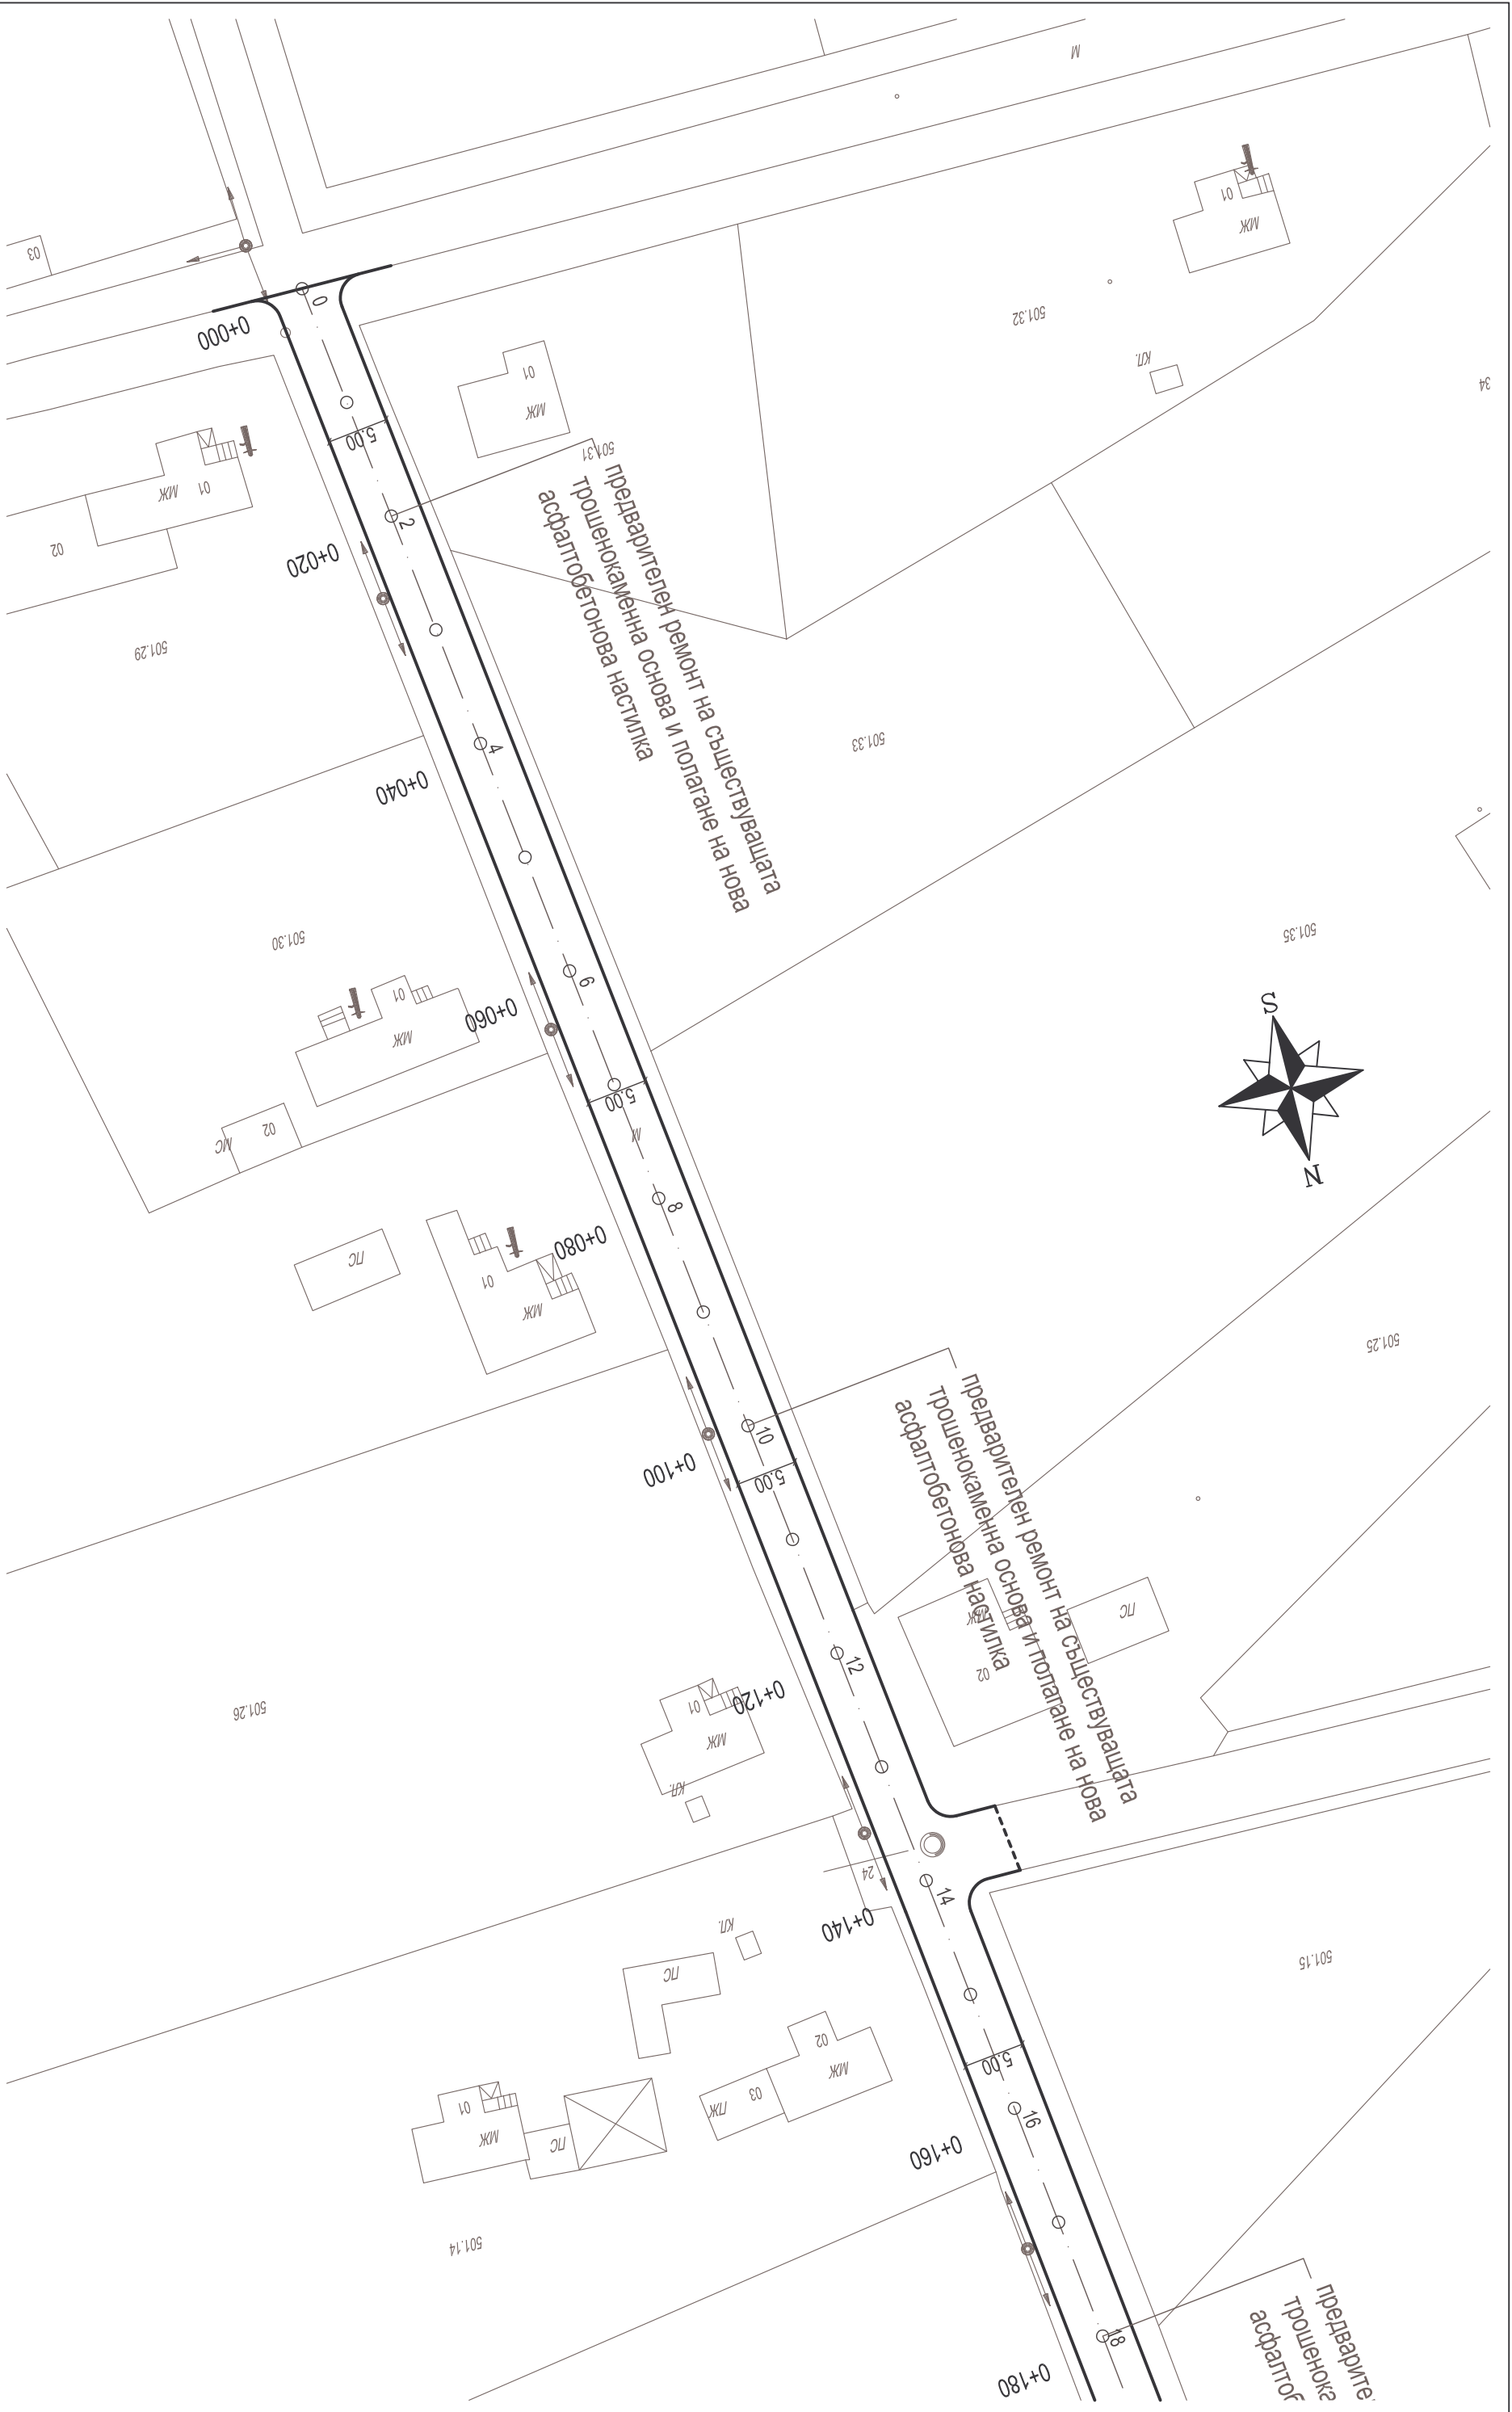


Проект: "Изработка на инвестиционни проекти за рехабилитация на улици в населените места на територията на община Добричка" Обект: Село Златия - улица "Втора"				Възложител: Община Добричка		Чертеж: Ситуация		Проектант част Пътна		инж. Николай Колев	
				Част: Пътна		мащаб 1: 500		Проектант част Геодезия		инж. Илия Илиев	
				Фаза: Технически проект		чертеж № 1.1		Проектант част ВОБД и ПБЗ		инж. Николай Колев	
								Управител		инж. Илия Илиев	

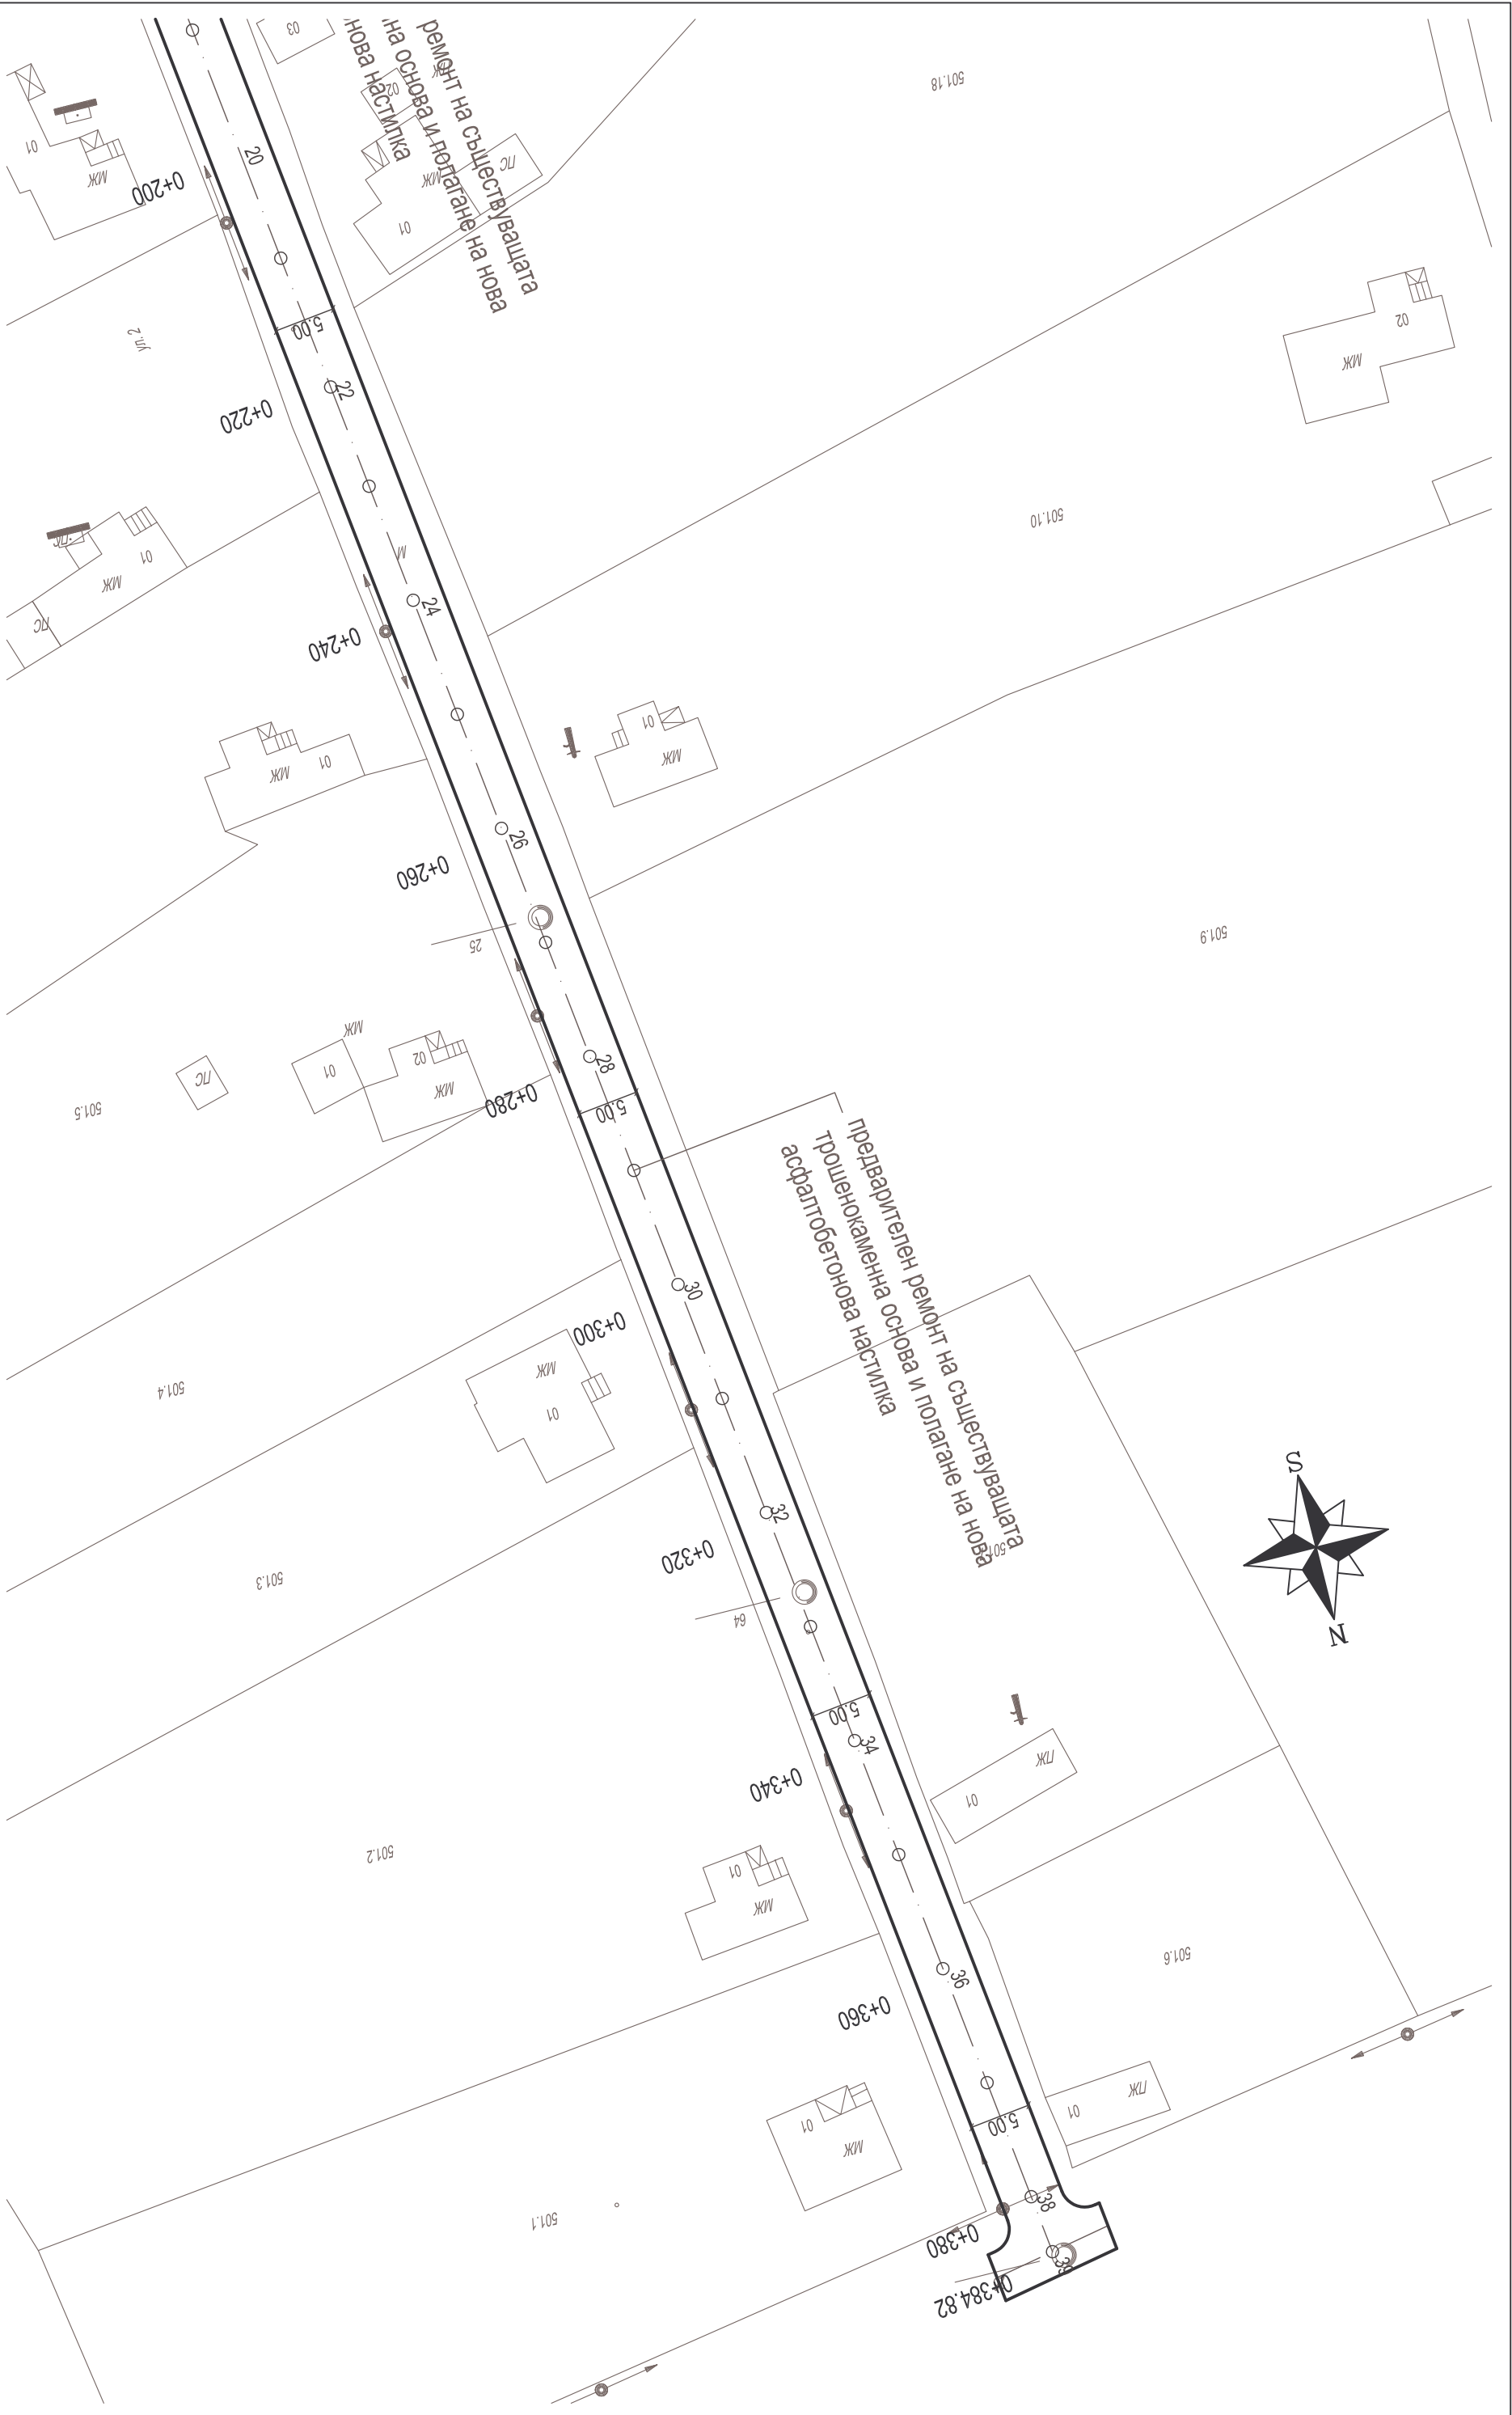

Проект: "Изработка на инвестиционни проекти за рехабилитация на улици в населените места на територията на община Добричка" Обект: Село Златия - улица "Втора"				Възложител: Община Добричка		Чертеж: Ситуация		Проектант част Пътна		инж. Николай Колев	
Част: Пътна				мащаб 1: 500		Проектант част Геодезия		инж. Илия Илиев		инж. Илия Илиев	
Фаза: Технически проект				чертеж № 1.2		Проектант част ВОБД и ПБЗ		инж. Николай Колев			
				Управител							

Типов напречен профил за улица 2

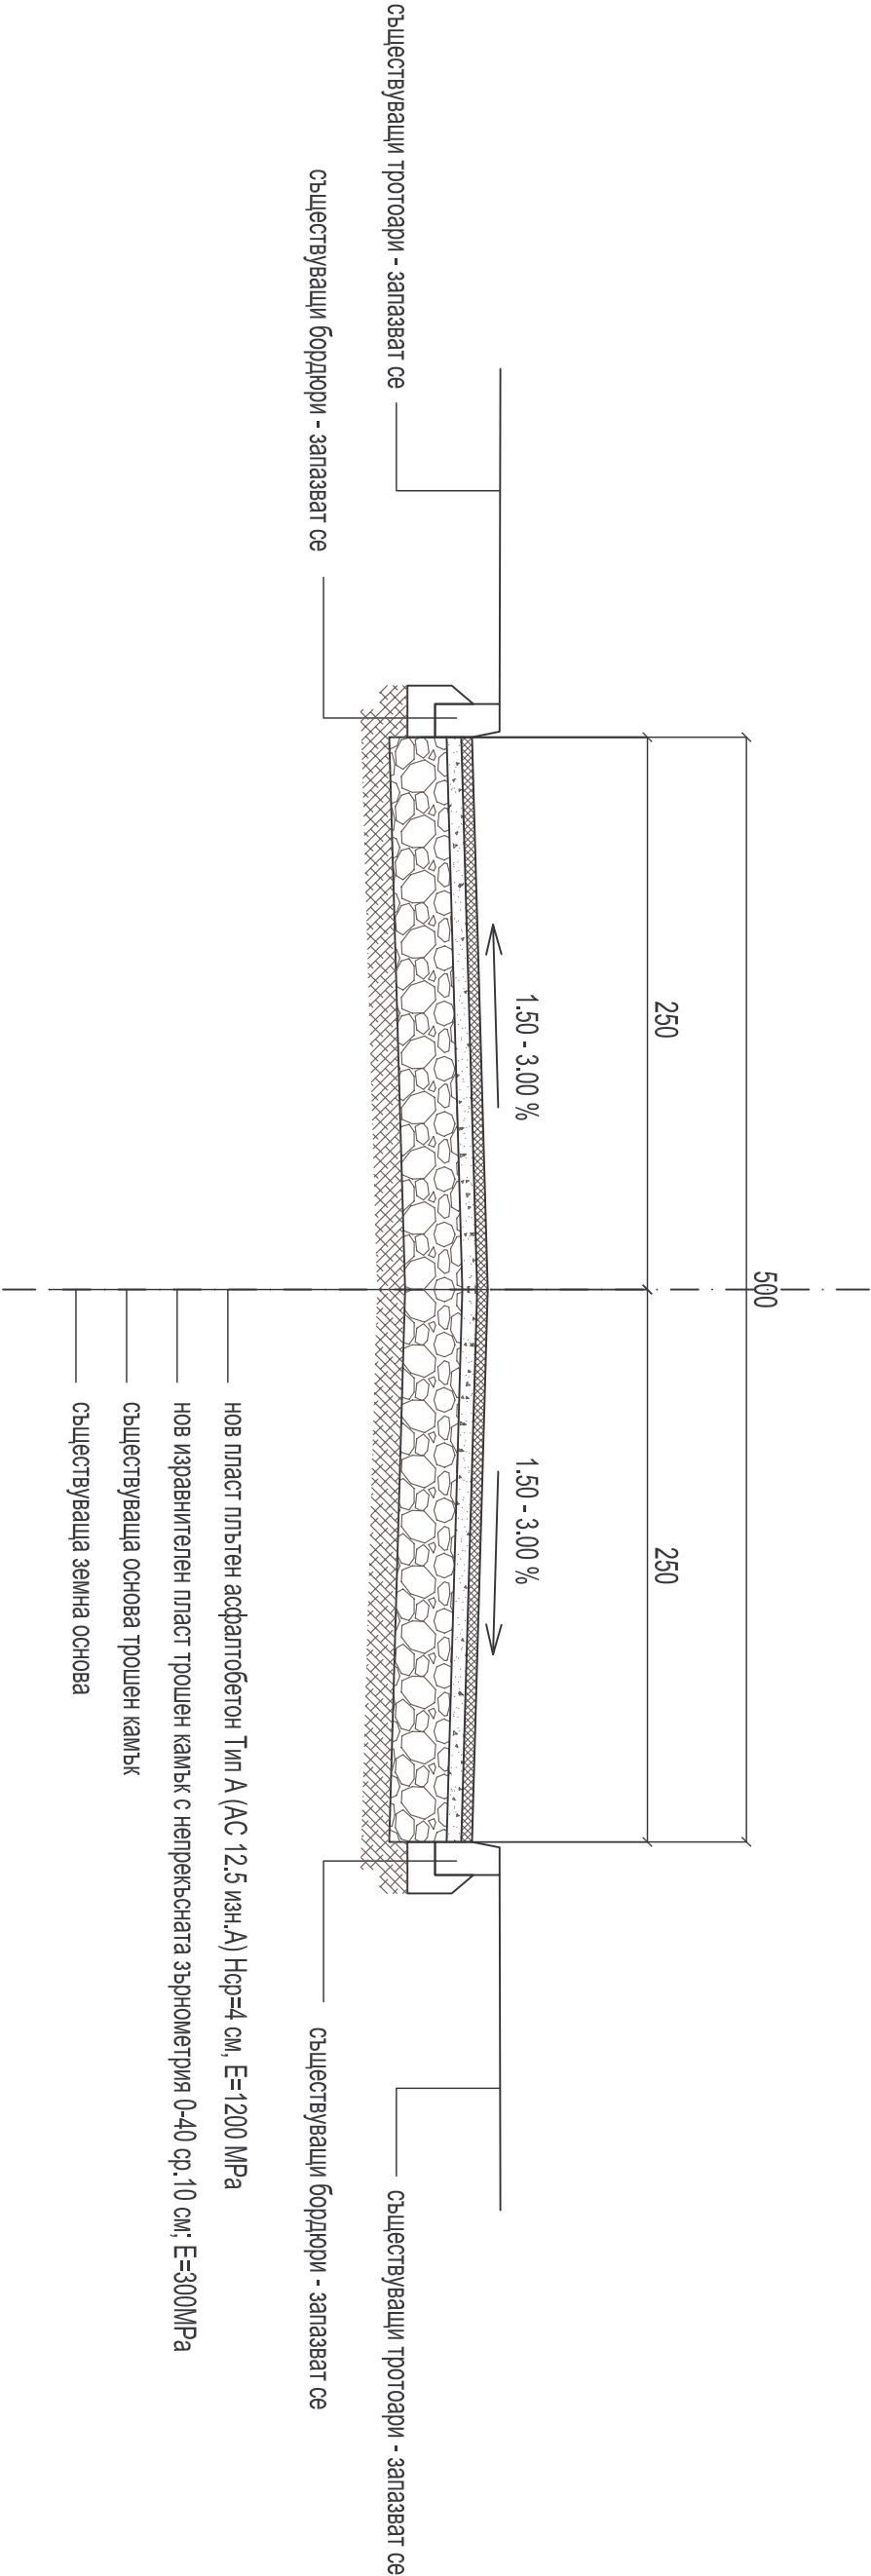

Технология за извършване на предварителен ремонт на пътната основа и полагане на асфалтобетонова настилка

- повърхността на трошенокаменната основа се разкъртва на дълбочина до 10-15 см с цел да се отстранят замърсеният с кал и прах слой. Изкопаните материали се извозват на определена от възложителя площадка за подготовка за оползотворяване. Допуска се да изкопаните материали да се ползват за оформяне на земни тротоари;
- повърхността на оставащия слой от основата на пътната настилка се почиства;
- полата се пласт от трошен камък с непрекъсната зърнومتрия 0-40 със средна дебелина в уплътнено състояние 15 см, до проектното ниво, за изравняване и профилиране на повърхността на основата на настилка;
- повърхността на изравнителния и профилиращ пласт от трошен камък се обработва с разлив на битумна емулсия /първи битумен разлив/;
- полата се нов пласт плътен асфалтобетон Тип А (АС 12.5 изн.А) със средна дебелина в уплътнено състояние 4 см, като се следи минималната му дебелина в краищата на настилка да не е по-малка от 3 см.

Проект: "Изработка на инвестиционни проекти за рехабилитация на улици в населените места на територията на община Добричка"		Възложител: Община Добричка		Чертеж: Типов напречен профил		Проектант част Пътна		инж. Николай Колев	
Обект: Село Златия - улица "Втора"		Част: Пътна		мащаб 1: 50		Проектант част Геодезия		инж. Илия Илиев	
		Фаза: Технически проект		чертеж № 3		Проектант част ВОБД и ПБЗ		инж. Николай Колев	
						Управител		инж. Илия Илиев	