



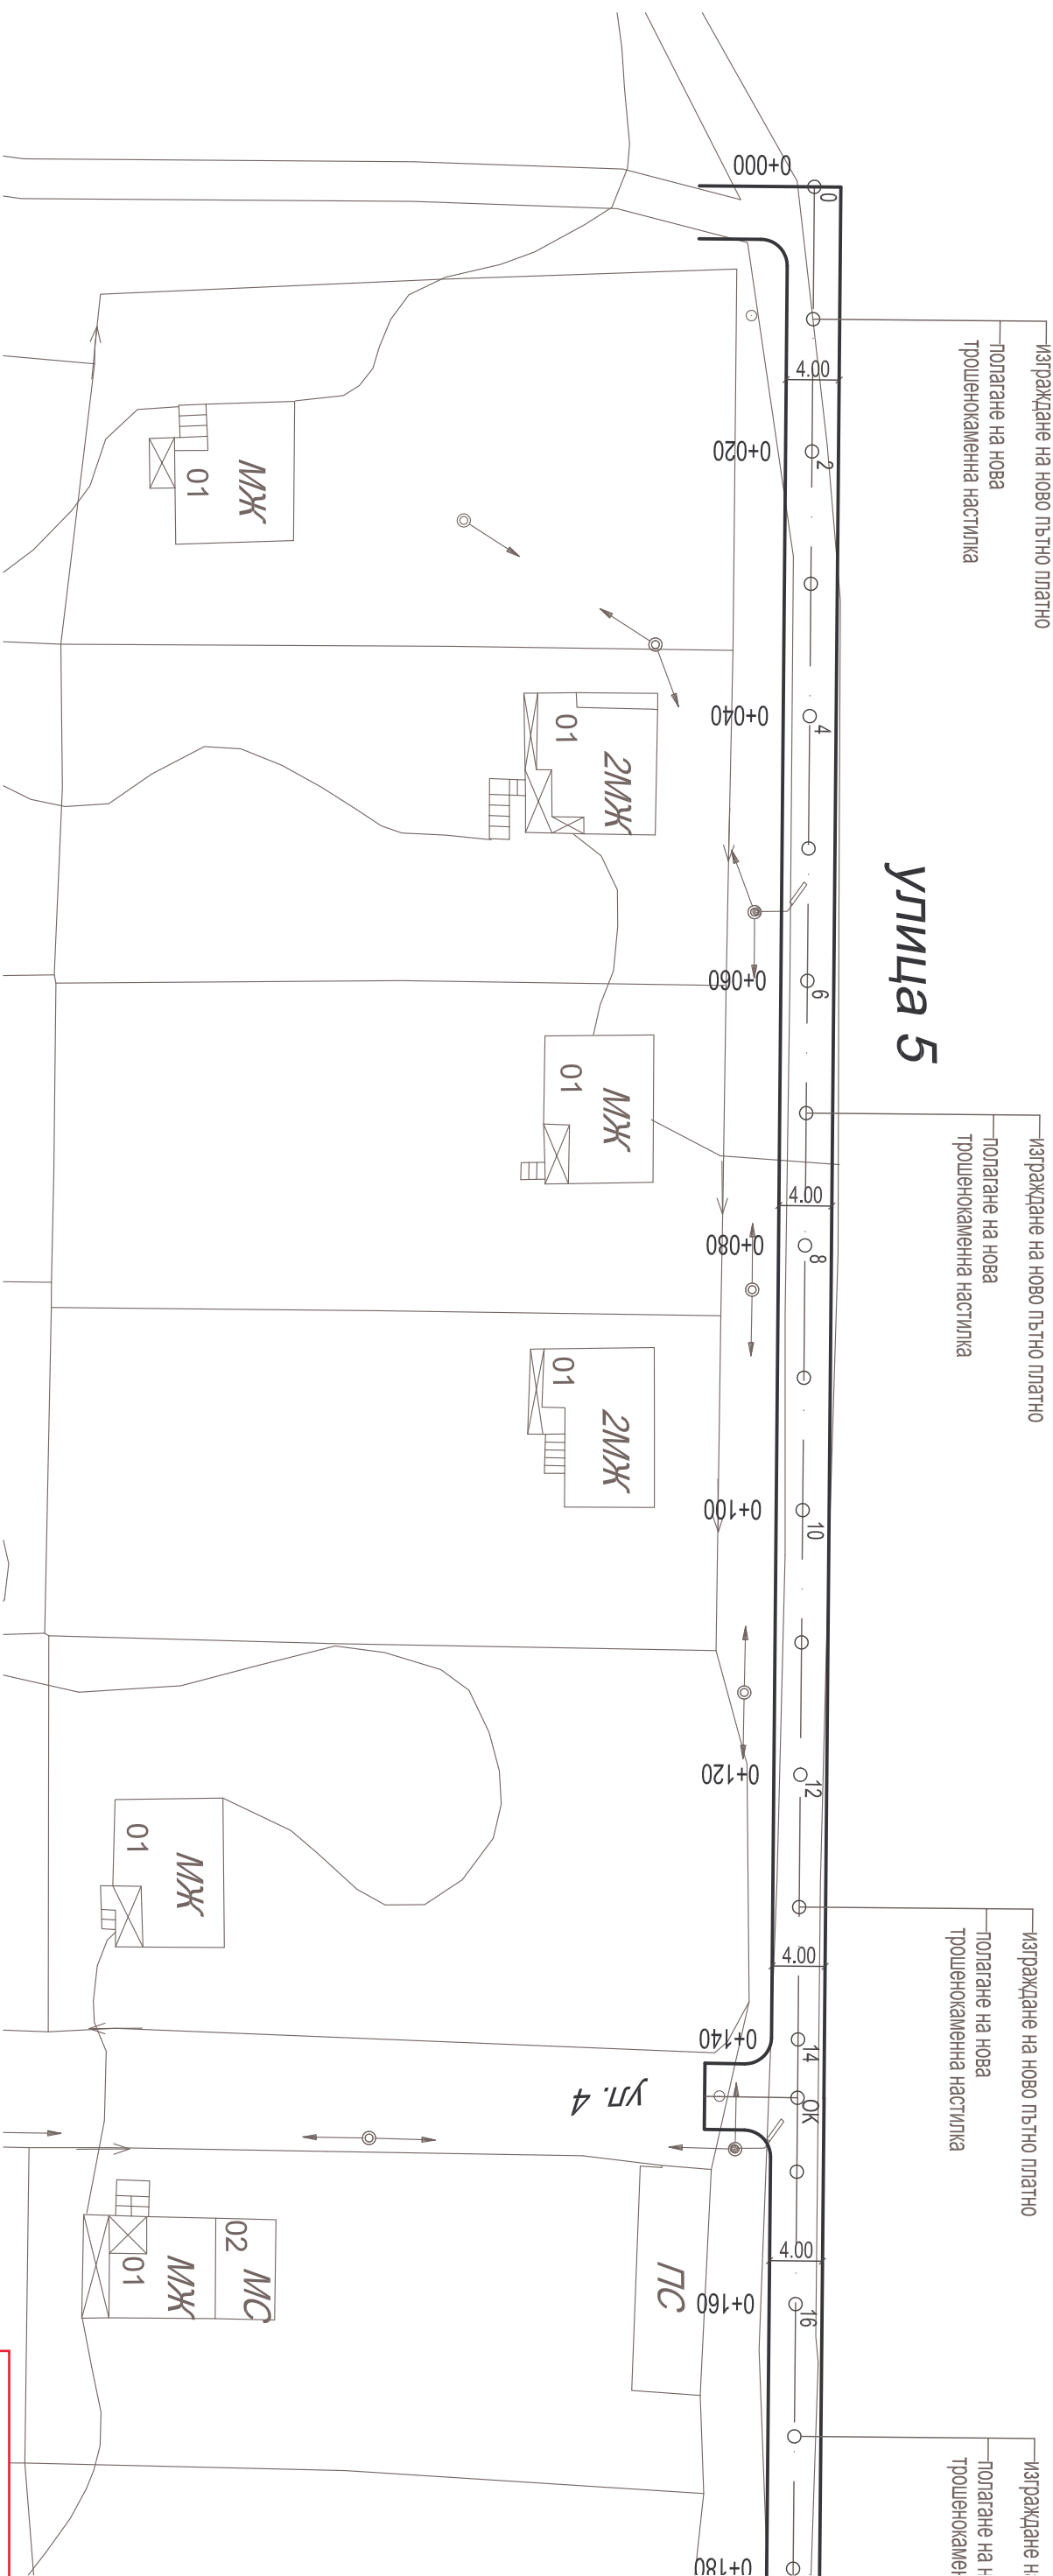

Проект: "Изработка на инвестиционни проекти за рехабилитация на улици в населените места на територията на община Добричка"

Обект: "Село Одръци - улица "Пета"


Възложител: Община Добричка	Чертех: Ситуация	Проектант част Пътна	инж.
Част: Пътна	мащаб 1: 500	Проектант част Геодезия	инж.
Фаза: Технически проект	чертеж № 1.1	Проектант част ВОД и ПБЗ	инж.
		Управител	инж.

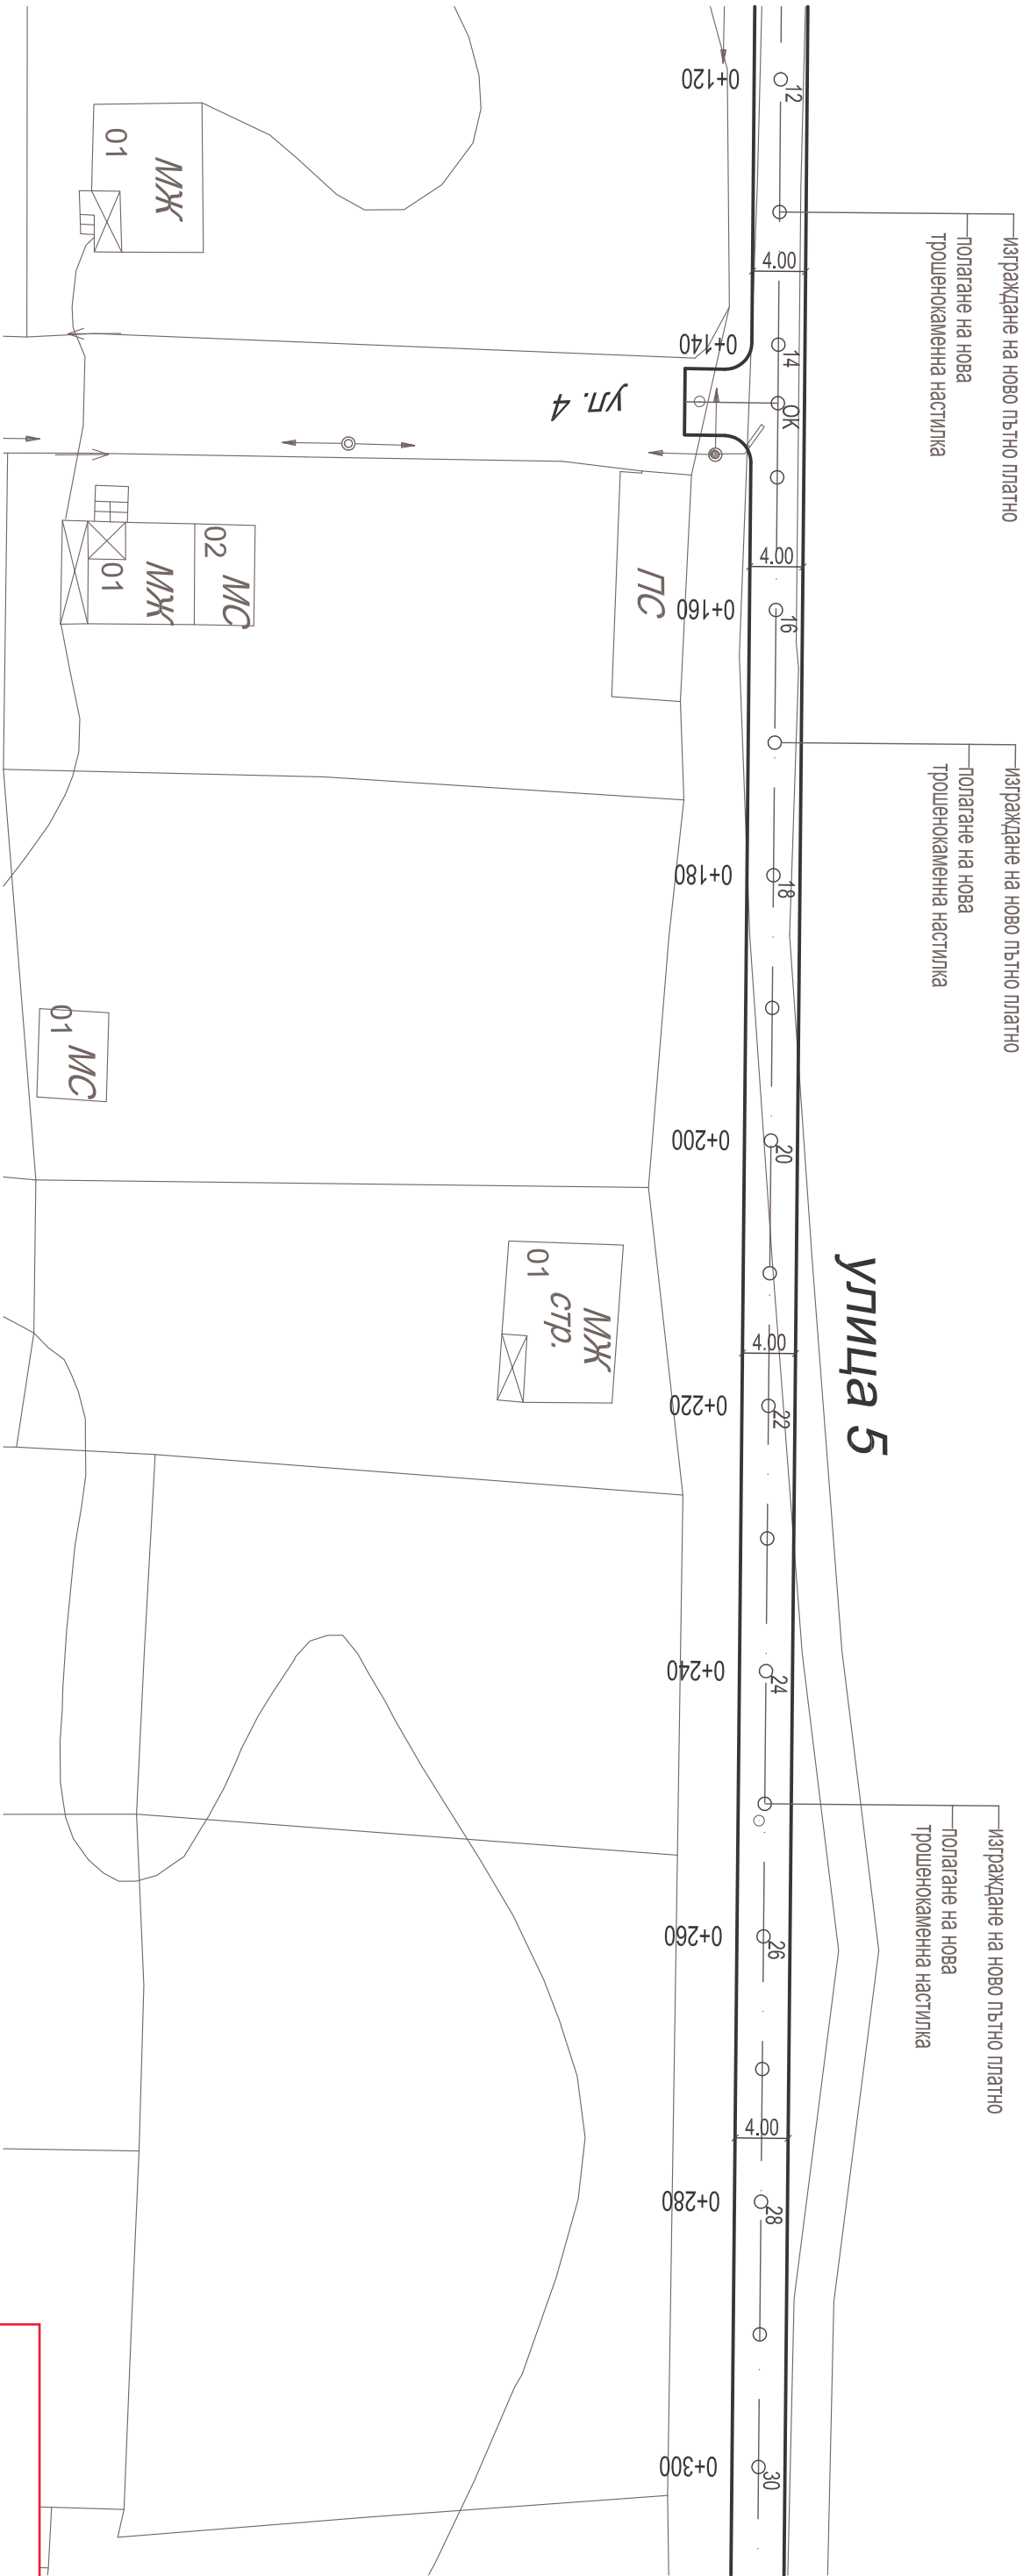

Проект: "Изработка на инвестиционни проекти за рехабилитация на улици в населените места на територията на община Добричка"

Обект: "Село Одръци - улица "Пета"

Възложител: Община Добричка	Чертеж: Ситуация	Проектант част Пътна	ин
Част: Пътна	мащаб 1: 500	Проектант част Геодезия	ин
Фаза: Технически проект	чертеж № 1.2	Проектант част ВОБД и ПБЗ	ин
		Управител	ин

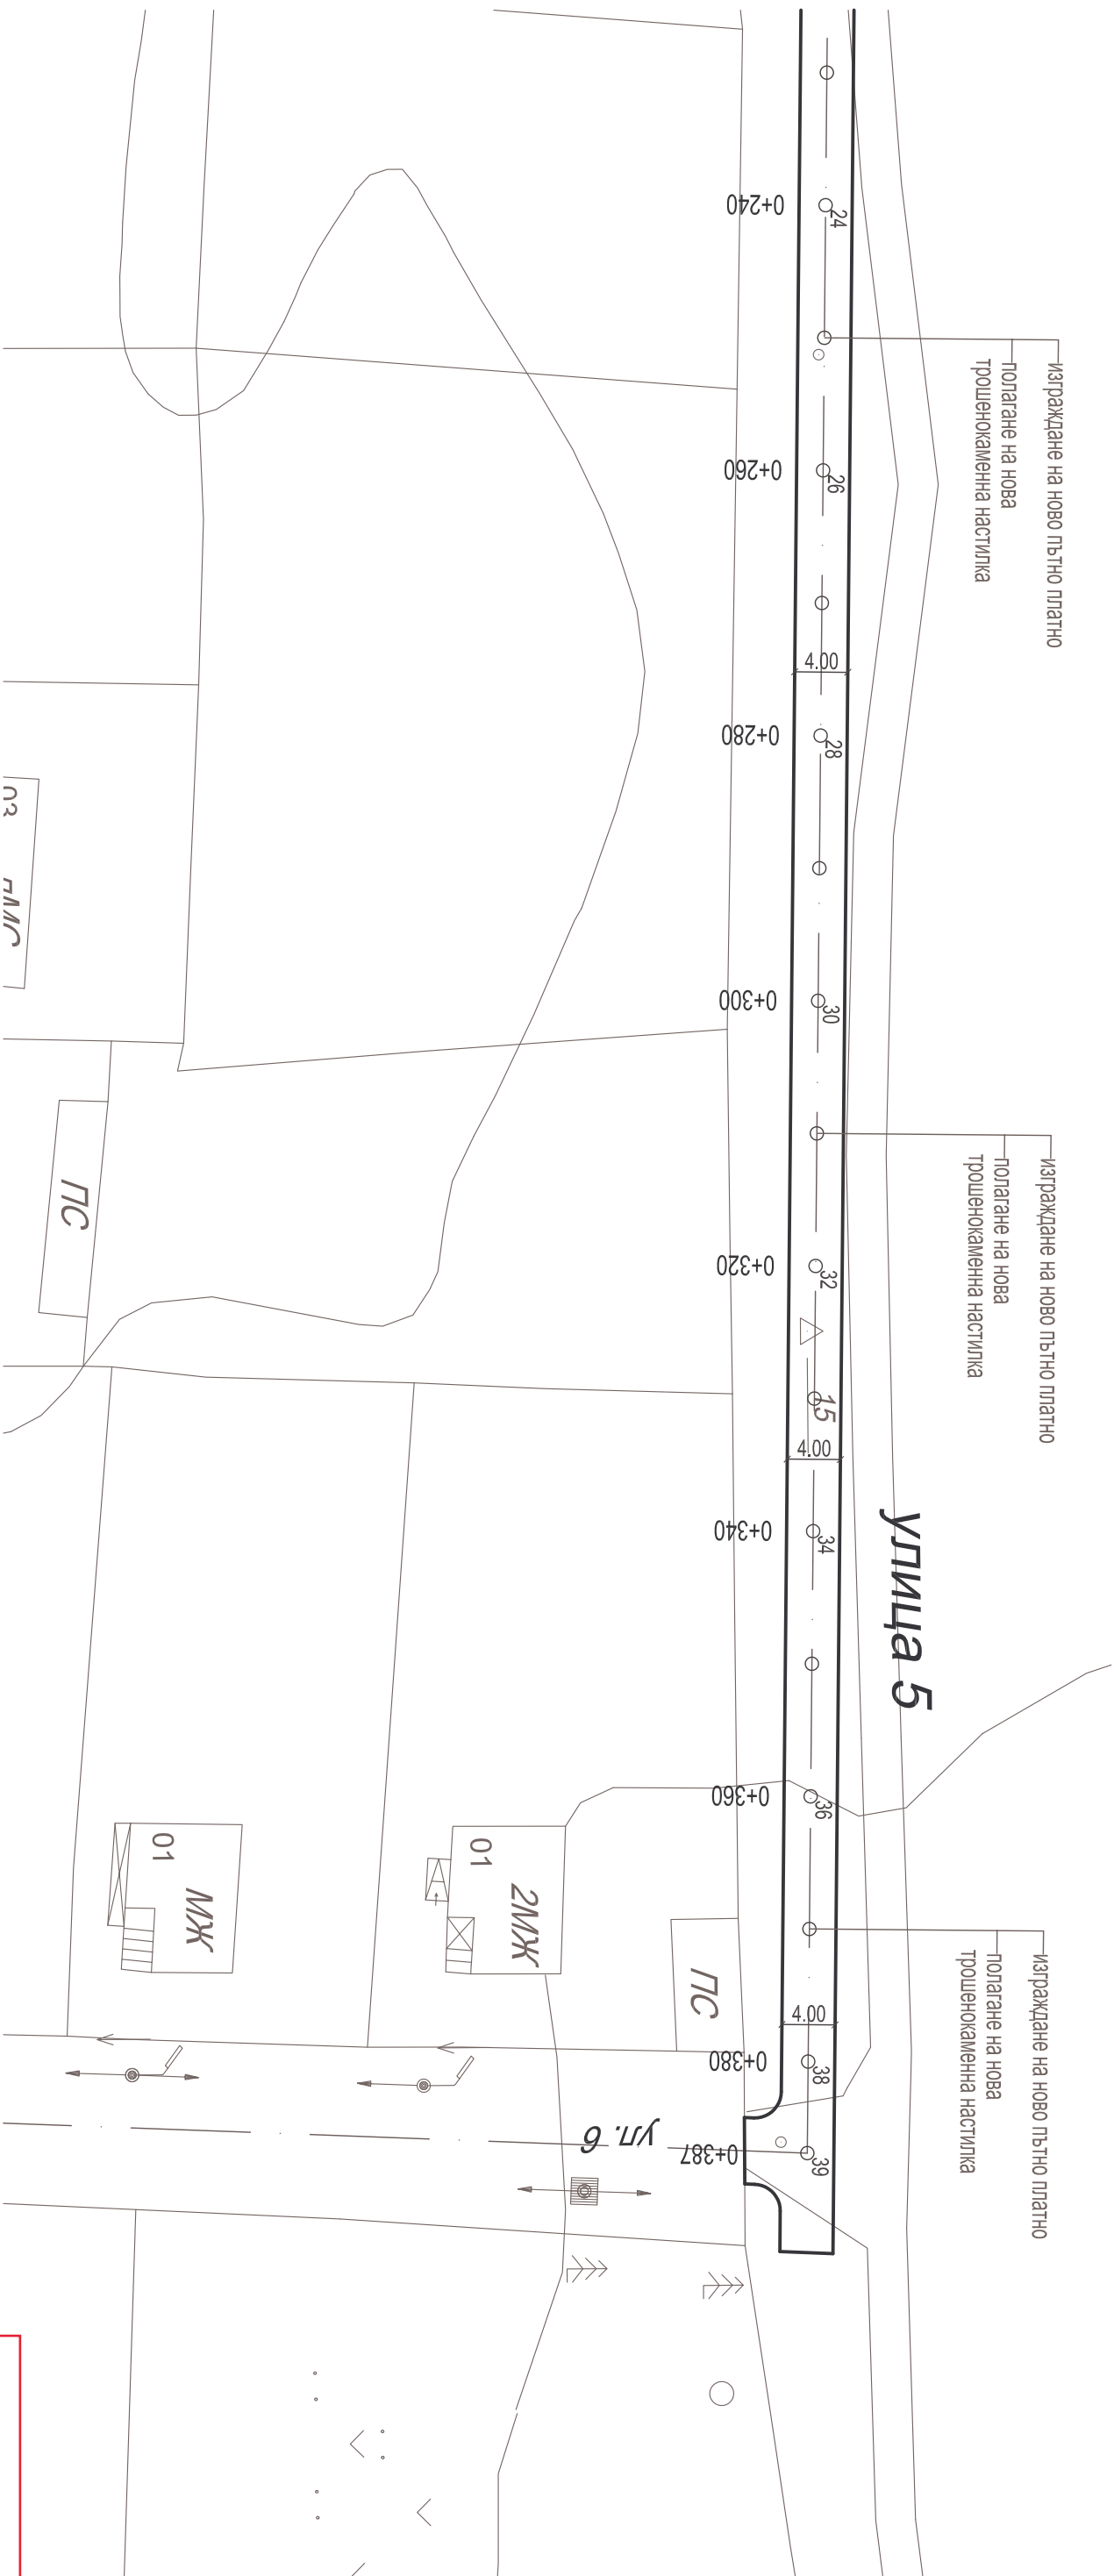


Проект: "Изработка на инвестиционни проекти за
рехабилитация на улици в населените места на територията на
община Добричка"

Обект: "Село Одръци - улица "Пета"

Възложител: Община Добричка	Чертех: Ситуация	Проектант част Пътна	инж
Част: Пътна	машаб 1: 500	Проектант част Геодезия	инж
Фаза: Технически проект	чертеж № 1.3	Проектант част ВОД и ПБЗ	инж
		Управител	инж

33ЛД

Типов напречен профил за улица 5

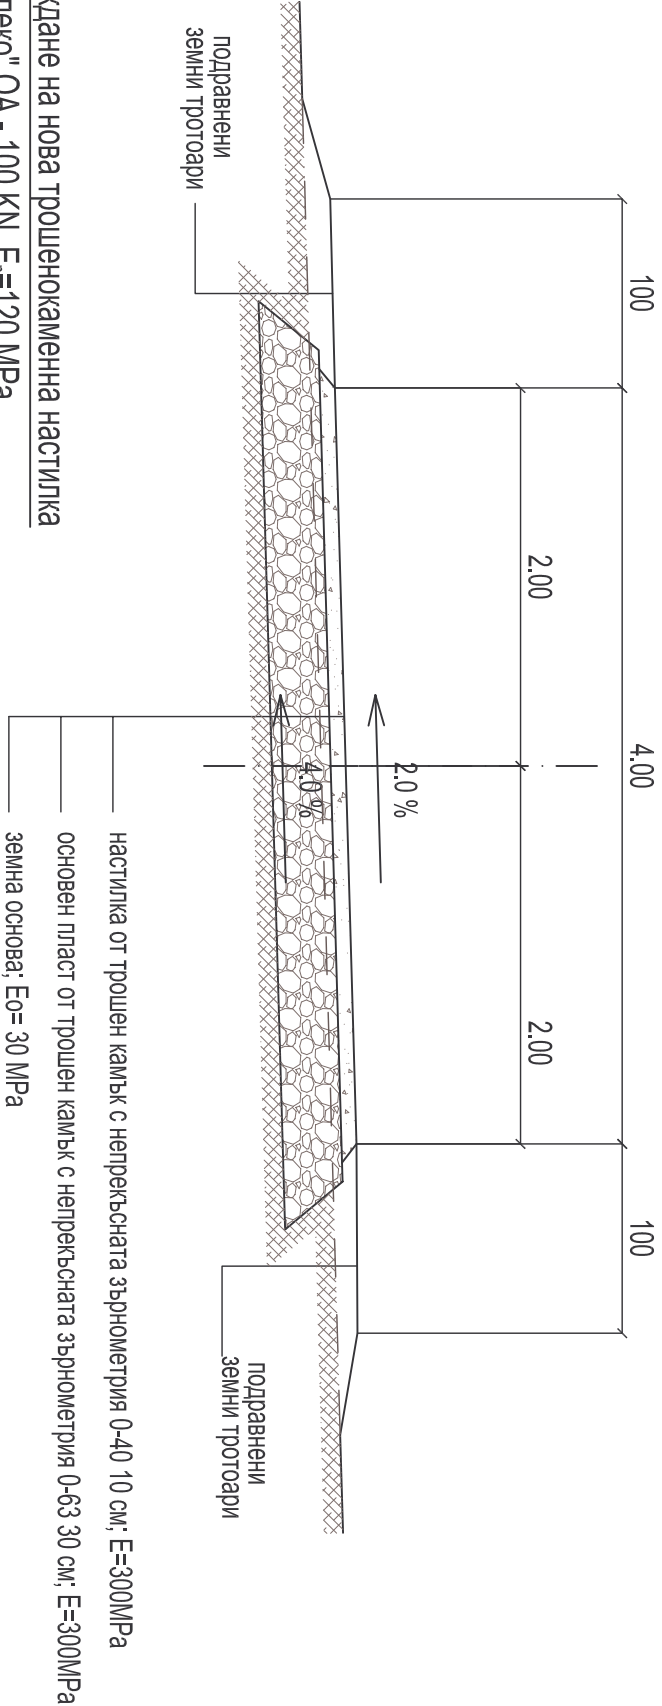

Технология за изграждане на нова трошенокаменна настилка за Категория "Много леко" ОА - 100 кН, E_n=120 МРa

- Негодните земни маси в обхвата на пътното платно се изкопават и отстраняват;
- Извършва се изкоп за оформяне на пътното платно от км 0+100 до км 0+248 до достигане проектното ниво на земната основа;
- В зоната на изкопите за пътното платно земната основа се подравнява и уплотнява до достигане на необходимия модул на еластични деформации E₀=30 МРa;
- Изкопаните земни маси да се вложат в пътн насип за оформяне на пътното тяло в участъка от км 0+000 до км 0+100.
- Полата се основният пласт от трошен камък с непрекъсната зърнومتрия 0-63 с дебелина 30 см. Средна степен на уплотнение 98% по модифициран Проктор определена след натоварване с кръгла плоча. Изискващ се модул E_{n1}=90 МРa;
- Полата се настилата от трошен камък с непрекъсната зърнومتрия 0-40 с дебелина 10 см. Средна степен на уплотнение 98% по модифициран Проктор определена след натоварване с кръгла плоча. Изискващ се модул E_n=120 МРa;
- Изкопаните земни маси да се използват за определяне от възложителя площадка за подготовка за оползотворяване. Дopusка се изкопаните земни маси да се ползват за оформяне на земните тротоари;

Проект: "Изработка на инвестиционни проекти за рехабилитация на улици в населените места на територията на община Добричка"

Обект: "Село Одръци - улица "Пета"

Възложител: Община Добричка	Чертеж: Типов напречен профил	Проектант част Пътна		инж. Н
		Проектант част Геодезия		инж. Н
		Проектант част ВОБД и ПБЗ		инж. Н
Част: Пътна	мащаб 1: 50			
Фаза: Технически проект	чертеж № 3	Управител		инж. Н