



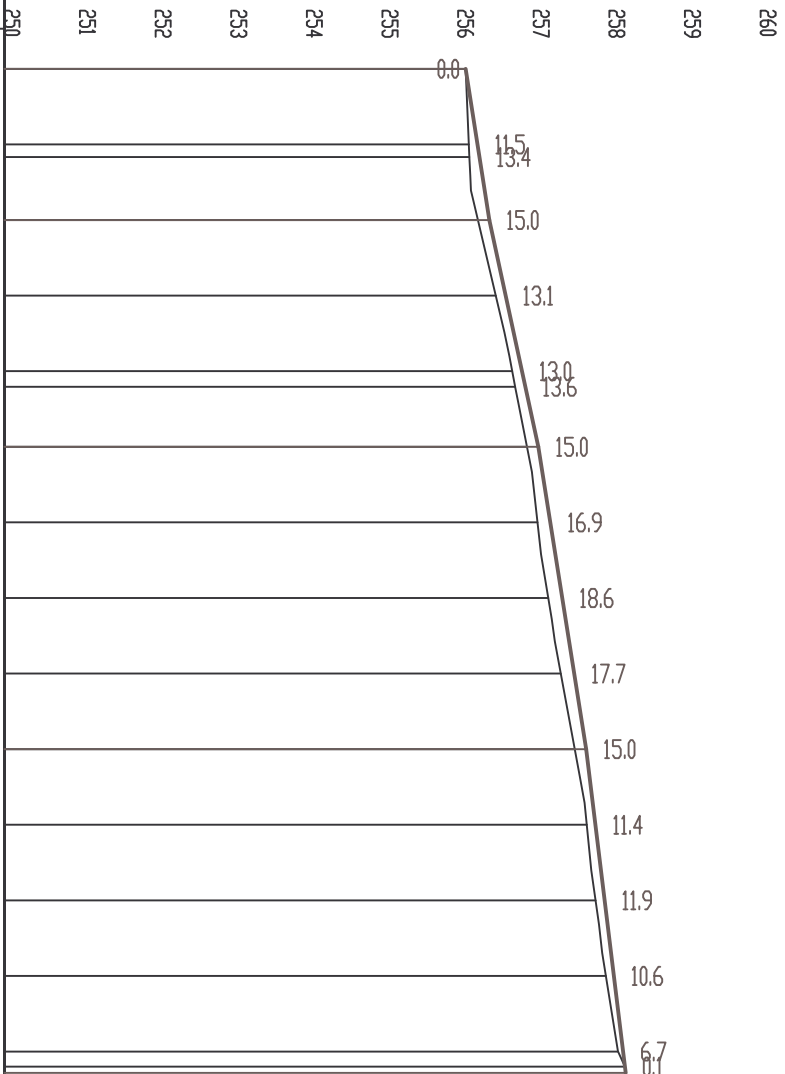

Тип на настижката															
Категория на пътя															
НАКЛОНЪТ И ДЪЛЖИНИ	1.57%	20	2.16%	30	1.58%	40	1.22%	42.82							
НИВЕЛЕТНИ КОТИ	256.100	256.142	256.256	256.413	256.629	256.845	257.061	257.219	257.377	257.535	257.693	257.815	257.937	258.059	258.181
	256.149	256.149	256.283	256.413	256.629	256.890	257.061	257.219	257.377	257.535	257.693	257.815	257.937	258.059	258.206
ТЕРЕНИ КОТИ	256.100	256.142	256.256	256.413	256.629	256.845	257.061	257.219	257.377	257.535	257.693	257.815	257.937	258.059	258.181
	256.149	256.149	256.283	256.413	256.629	256.890	257.061	257.219	257.377	257.535	257.693	257.815	257.937	258.059	258.206
Разстояния между точките	10.00	16.7	8.33	10.00	10.00	2.06	7.94	10.00	10.00	10.00	10.00	10.00	10.00	10.00	2.00
	0	1 НК	2	3	4 КК	5	6	7	8	9	10	11	12	13	14
Имена на точките	0	1 НК	2	3	4 КК	5	6	7	8	9	10	11	12	13	14
Хектометра		00.000	10.000	11.674	20.000	30.000	40.000	42.059	50.000	60.000	70.000	80.000	90.000	00.000	10.000
Километра		0+100.00													
Елементи на полигона		11.67	R=300.00 D=30.38 89.94												

Проект: "Изработка на инвестиционни проекти за рехабилитация на улици в населените места на територията на община Добричка"			Възложител: Община Добричка		Чертеж: Надлъжен профил		Проектант част Пътна		инж
Обект: "Село Плячи дол - улица "Шеста"			Част: Пътна		машаб 1: 1000/100		Проектант част Геодезия		инж
			Фаза: Технически проект		чертеж № 2		Проектант част ВОБД и ПБЗ		инж
							Управител		инж

Типов напречен профил за улица 6

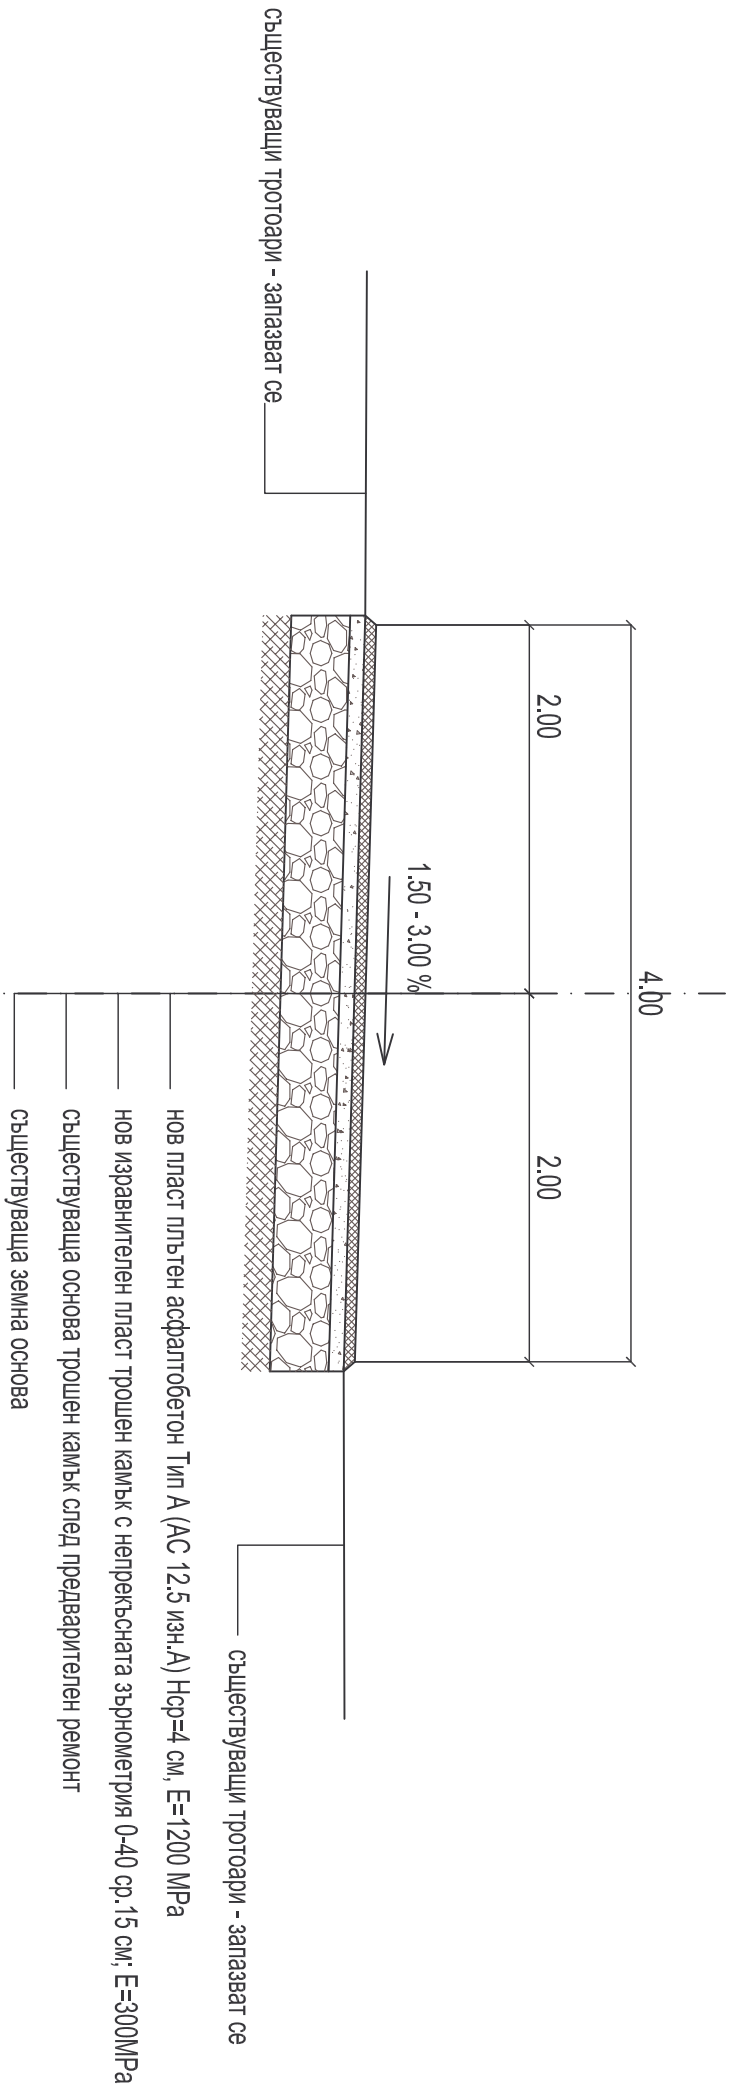

Технология за извършване на предварителен ремонт на пътната основа и полагане на асфалтобетонова настилка

- повърхността на трошенокаменната основа се разкъртва на дълбочина до 10-15 см с цел да се отстраня замърсеният с кал и прах слой. Изкопаните материали се извозват на определена от възложителя площадка за подготовка за оползотворяване. Допуска се да изкопаните материали да се ползват за оформяне на земни тротоари;
- повърхността на оставащия слой от основата на пътната настилка се почиства;
- полага се пласт от трошен камък с непрекъсната зърнومتрия 0-40 със средна дебелина в уплътнено състояние 15 см, до проектното ниво, за изравняване и профилиране на повърхността на основата на настилката;
- повърхността на изравнителния и профилиращ пласт от трошен камък се обработва с разлив на битумна емулсия /лъври битумен разлив/;
- полага се нов пласт плътен асфалтобетон Тип А (АС 12.5 изн.А) със средна дебелина в уплътнено състояние 4 см, като се следи минималната му дебелина в краищата на настилката да не е по-малка от 3 см.

Проект: "Изработка на инвестиционни проекти за рехабилитация на улици в населените места на територията на община Добричка"	Възложител: Община Добричка		Чертех: Типов напречен профил		Проектант част Пътна		инж. П
	Част: Пътна		мащаб 1: 50		Проектант част Геодезия		инж. П
	Фаза: Технически проект		чертеж № 3		Проектант част ВОБД и ПБЗ		инж. П
					Управител		инж. П