


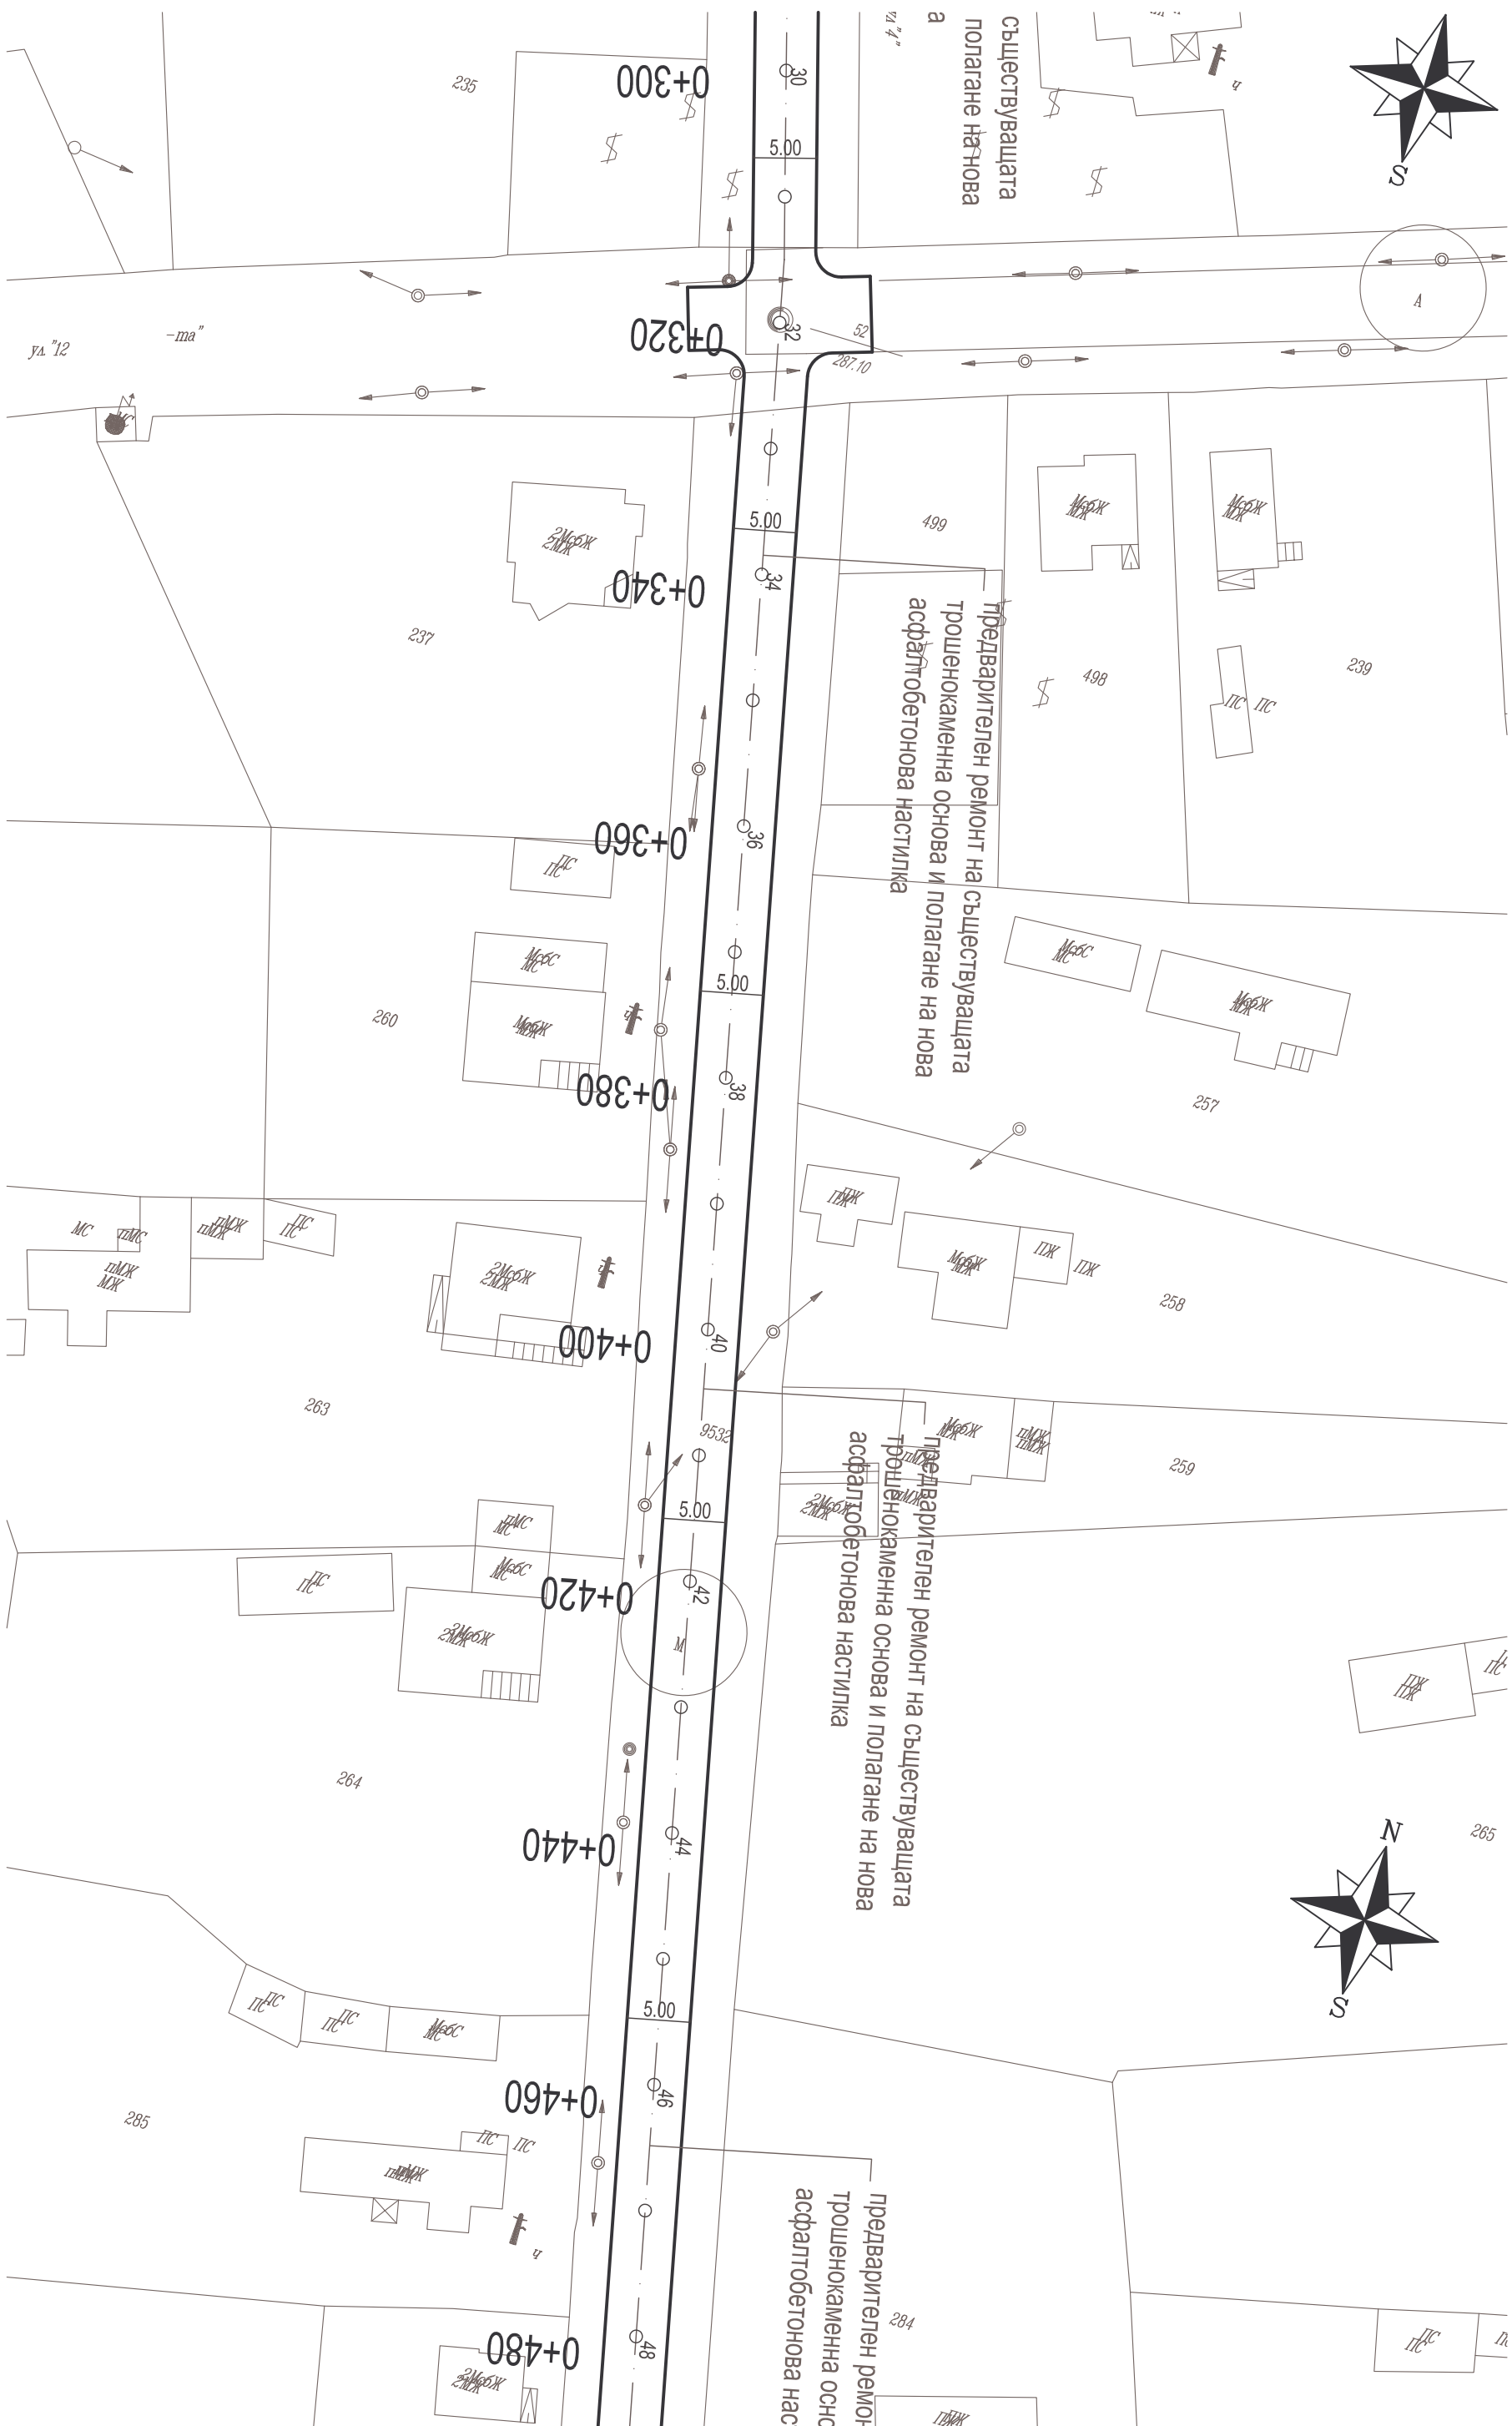

Проект: "Изработка на инвестиционни проекти за рехабилитация на улици в населените места на територията на община Добричка"			Възложител: Община Добричка		Чертеж: Ситуация	
Обект: Село Стефаново - улица "Четвърта"			Част: Пътна		машаб 1: 500	
			Фаза: Технически проект		чертеж № 1.1	
			Проектант част Пътна		инж.	
			Проектант част Геодезия		инж.	
			Проектант част ВОД и ПБЗ		инж.	
			Управител		инж.	

33ЛД




Проект: "Изработка на инвестиционни проекти за рехабилитация на улици в населените места на територията на община Добричка" Обект: Село Стефаново - улица "Четвърта"	Възложител: Община Добричка	Чертеж: Ситуация	Проектант част Пътна	инж. Ни
	Част: Пътна	машаб 1: 500	Проектант част Геодезия	инж. Ил
	Фаза: Технически проект	чертеж № 1.3	Проектант част ВОБД и ПБЗ	инж. Ни
			Управител	инж. Ил



Проект: "Изработка на инвестиционни проекти за
рехабилитация на улици в населените места на територията на
община Добричка"
Обект: Село Стефаново - улица "Четвърта"

Възложител: Община Добричка	Чертеж: Ситуация	Проектант част Пътна	инж. НН
		Проектант част Геодезия	инж. ИТ
		Проектант част ВОБД и ПБЗ	инж. НН
Част: Пътна	машаб 1: 500		
Фаза: Технически проект	чертеж № 1.4	Управител	инж. ИТ
		33ЛД	


ДП 33

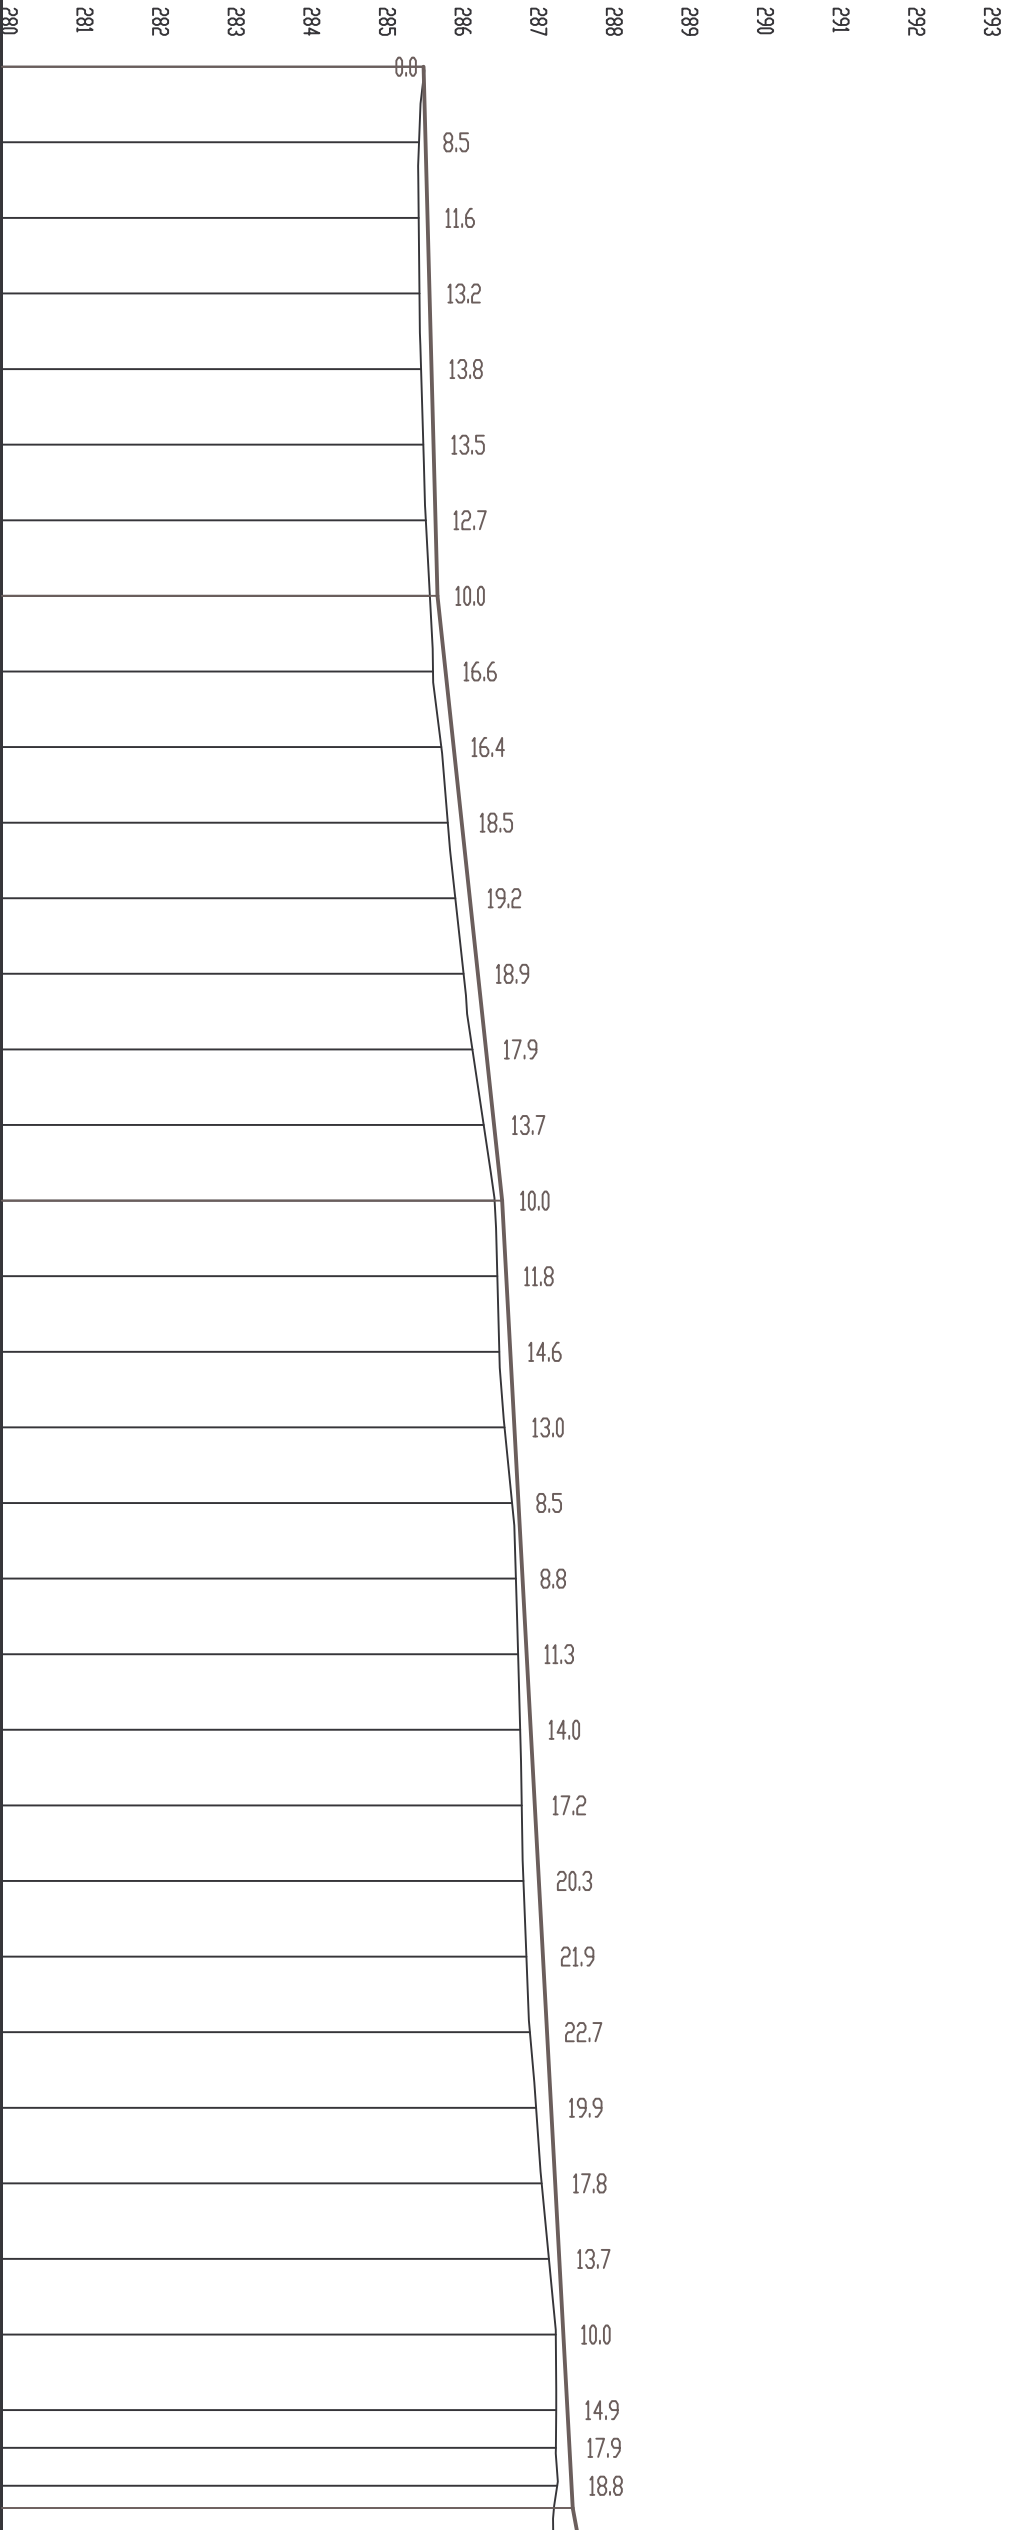

Тип на ностилката																																		
Категория на пътя																																		
НАКЛОНЪТ И ДЪЛЖИНИ	0.26%																1.07%																0.54%	
НАДЪЛЪТНИ КОТИ	70																80																172.95	
ТЕРЕНИ КОТИ																																		
Разстояние между точките																																		
Имена на точките	0	1	2	3	4	5	6	7	8	9	10	11	12	13	14	15	16	17	18	19	20	21	22	23	24	25	26	27	28	29	30	31	Ч	32
Хектометра	00.000	10.000	20.000	30.000	40.000	50.000	60.000	70.000	80.000	90.000	00.000	10.000	20.000	30.000	40.000	50.000	60.000	70.000	80.000	90.000	00.000	10.000	20.000	30.000	40.000	50.000	60.000	70.000	80.000	90.000	00.000	10.000	14.988	20.000
Километра	0+100.00																																	
Елементи на полигона	314.99																																	

Проект: "Изработка на инвестиционни проекти за рехабилитация на улици в населените места на територията на община Добричка"			Възложител: Община Добричка			Чертеж: Надлъжен профил		
Обект: Село Стефаново - улица "Четвърта"			Част: Пътна			машаб 1: 1000/100		
			Фаза: Технически проект			чертеж № 2.1		
			Проектант част Пътна			инж. Ник		
			Проектант част Геодезия			инж. Или		
			Проектант част ВОД и ПБЗ			инж. Ник		
			Управител			инж. Или		

33ЛД

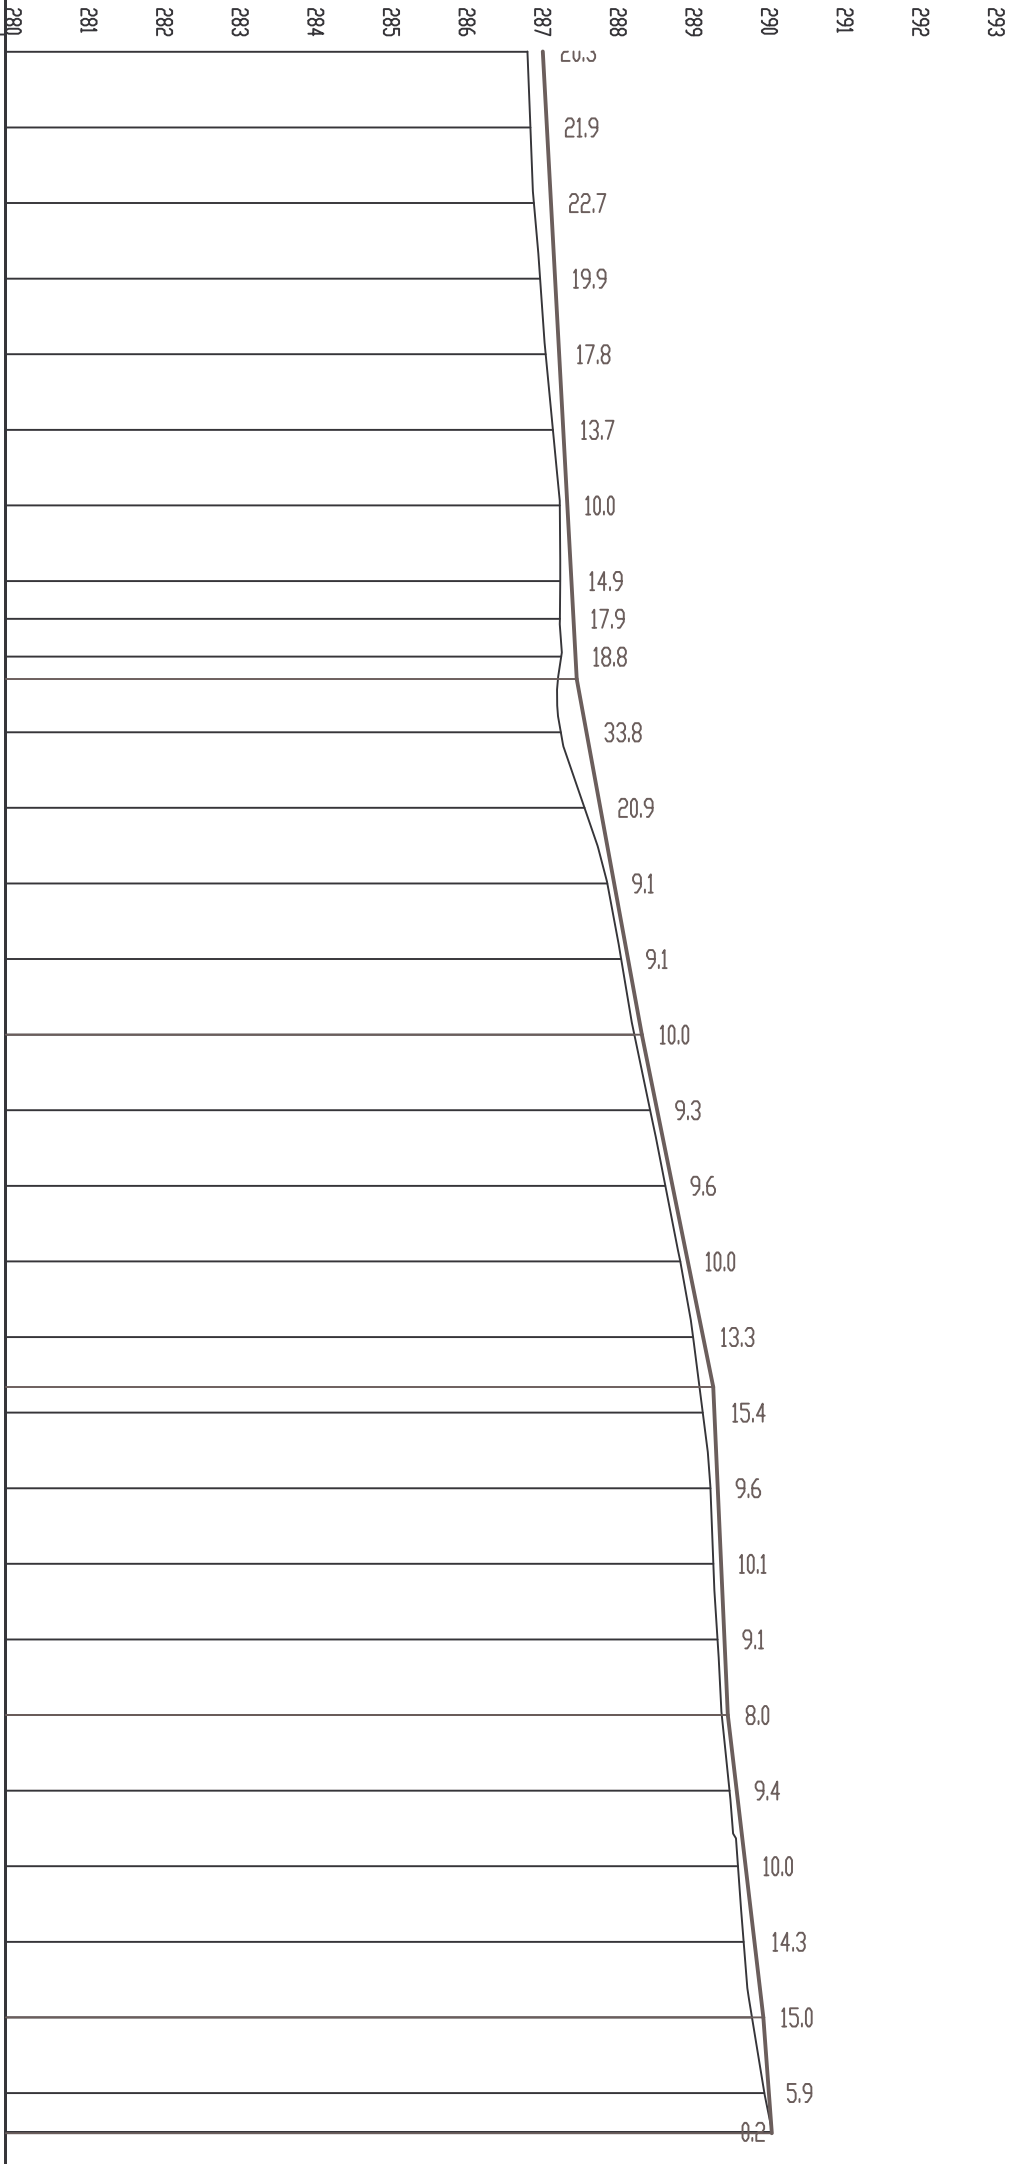

Тип на ностилката										
Категория на покрива										
НАК/ОНИС/ и дължини	172.95					1.83%				
НАВЕЛЕТНИ КОТИ	287.156					47.05				
ТЕРЕННИ КОТИ	286.937					0.54%				
Разстояния между точките	10.00	10.00	10.00	10.00	10.00	10.00	10.00	10.00	10.00	10.00
Имена на точките	4	25	26	27	28	29	30	31	Ч	32
Уктометрах	40.000	50.000	60.000	70.000	80.000	90.000	00.000	10.000	14.988	20.000
Километраж	0+300.00									
Елементи на полигона	200.15									

Проект: "Изработка на инвестиционни проекти за рехабилитация на улици в населените места на територията на община Добричка"

Обект: Село Стефаново - улица "Четвърта"

Възложител: Община Добричка

Част: Пътна

Фаза: Технически проект

Чертеж: Надлъжен профил

машаб 1: 1000/100

чертеж № 2.2

Проектант част Пътна

Проектант част Геодезия

Проектант част ВОД и ПБЗ

Управител


инж. Н

инж. М

инж. Н

инж. М

Типов напречен профил за улица 4

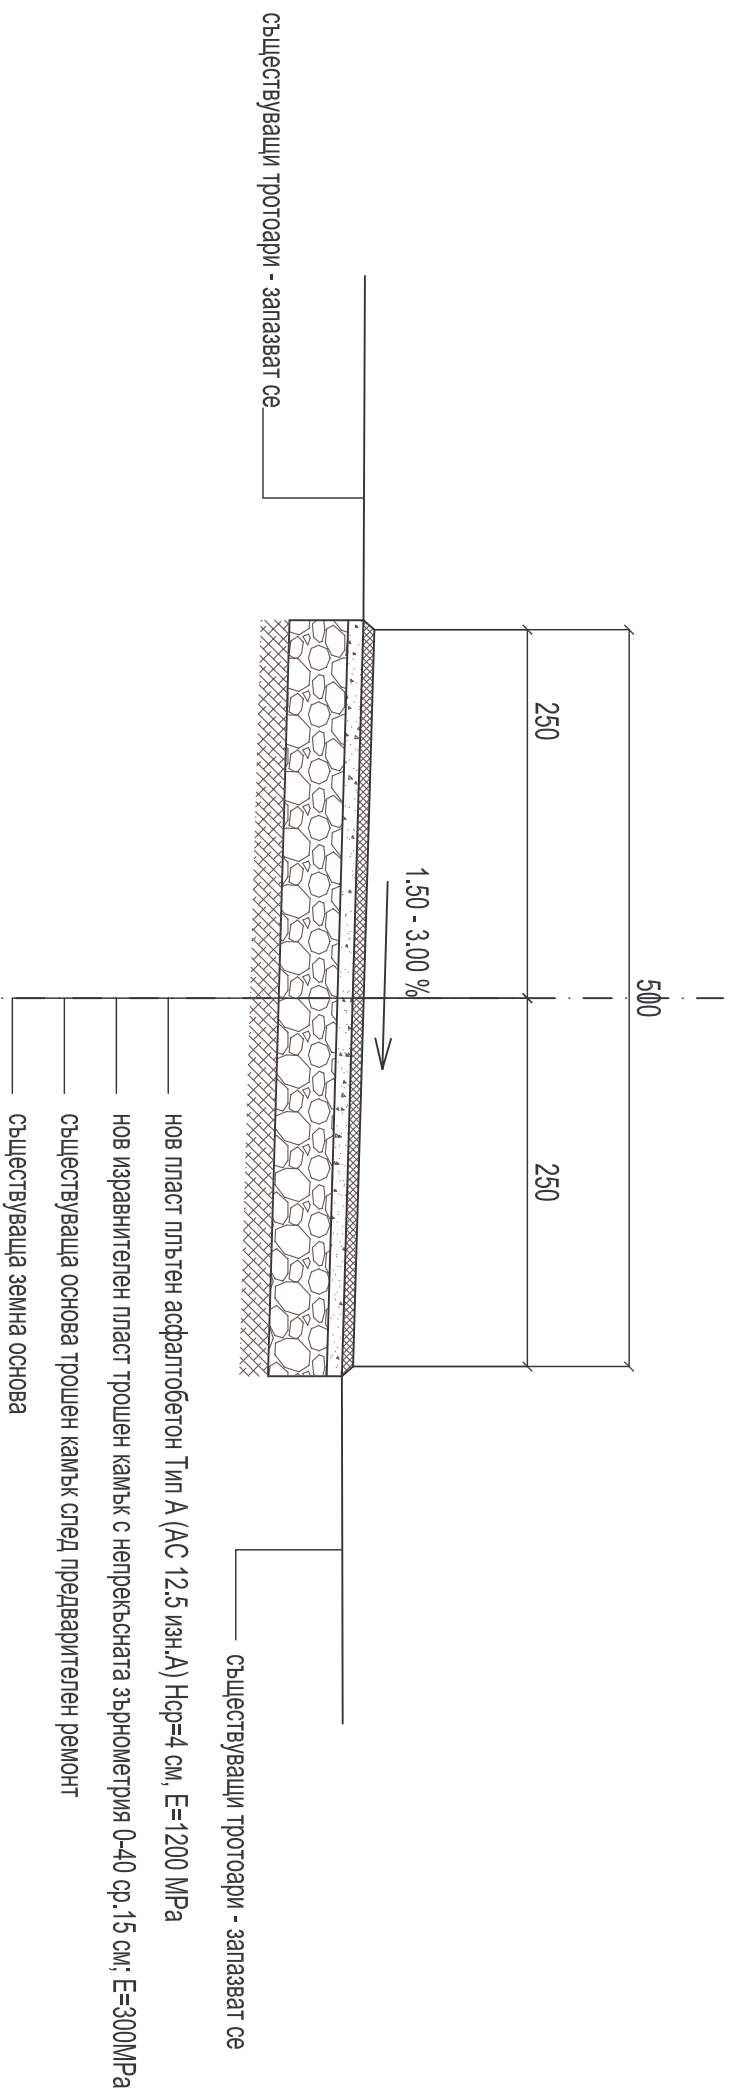

Технология за извършване на предварителен ремонт на пътната основа и полагане на асфалтобетонна настилка

1. повърхността на трошенокаменната основа се разкрътва на дълбочина до 10-15 см с цел да се отстрани замърсеният с кал и прах слой. Изкопаните материали се извозват на определена от възложителя площадка за подготовка за оползотворяване. Допуска се да изкопаните материали да се ползват за оформяне на земни протоари;
2. повърхността на оставащия слой от основата на пътната настилка се почиства;
3. полагат се пласт от трошен камък с непрекъсната зърнометрия 0-40 със средна дебелина в уплътнено състояние 15 см, до проектното ниво, за изравняване и профилиране на повърхността на основата на настилка;
4. повърхността на изравнителния и профилиращ пласт от трошен камък се обработва с разлив на битумна емулсия (първи битумен разлив);
5. полагат се нов пласт плътен асфалтобетон Тип А (АС 12,5 клас А) със средна дебелина в уплътнено състояние 4 см, като се следи минималната му дебелина в краищата на настилка да не е по-малка от 3 см.

Проект: "Изработка на инвестиционни проекти за реhabилитация на улици в населените места на територията на община Добричка" Обект: Село Стефаново - улица "Четвърта"	Възложител: Община Добричка	Чертеж: Надлъжен профил	Проектант част Пътна	инж. Ни	
	Част: Пътна		Проектант част Г.о.д.з.и.я	инж. Ил	
	фаза: Технически проект	машаб 1: 1000/100	чертеж № 2.1	Проектант част ВОБД и ПБЗ	инж. Ни
				Управител	инж. Ил