


<i>P_{вист.}</i>	<i>70,30kW</i>
<i>K_e</i>	<i>0.8</i>
<i>P_{номр.}</i>	<i>56,24kW</i>
<i>I_{номр.}</i>	<i>85,55A</i>

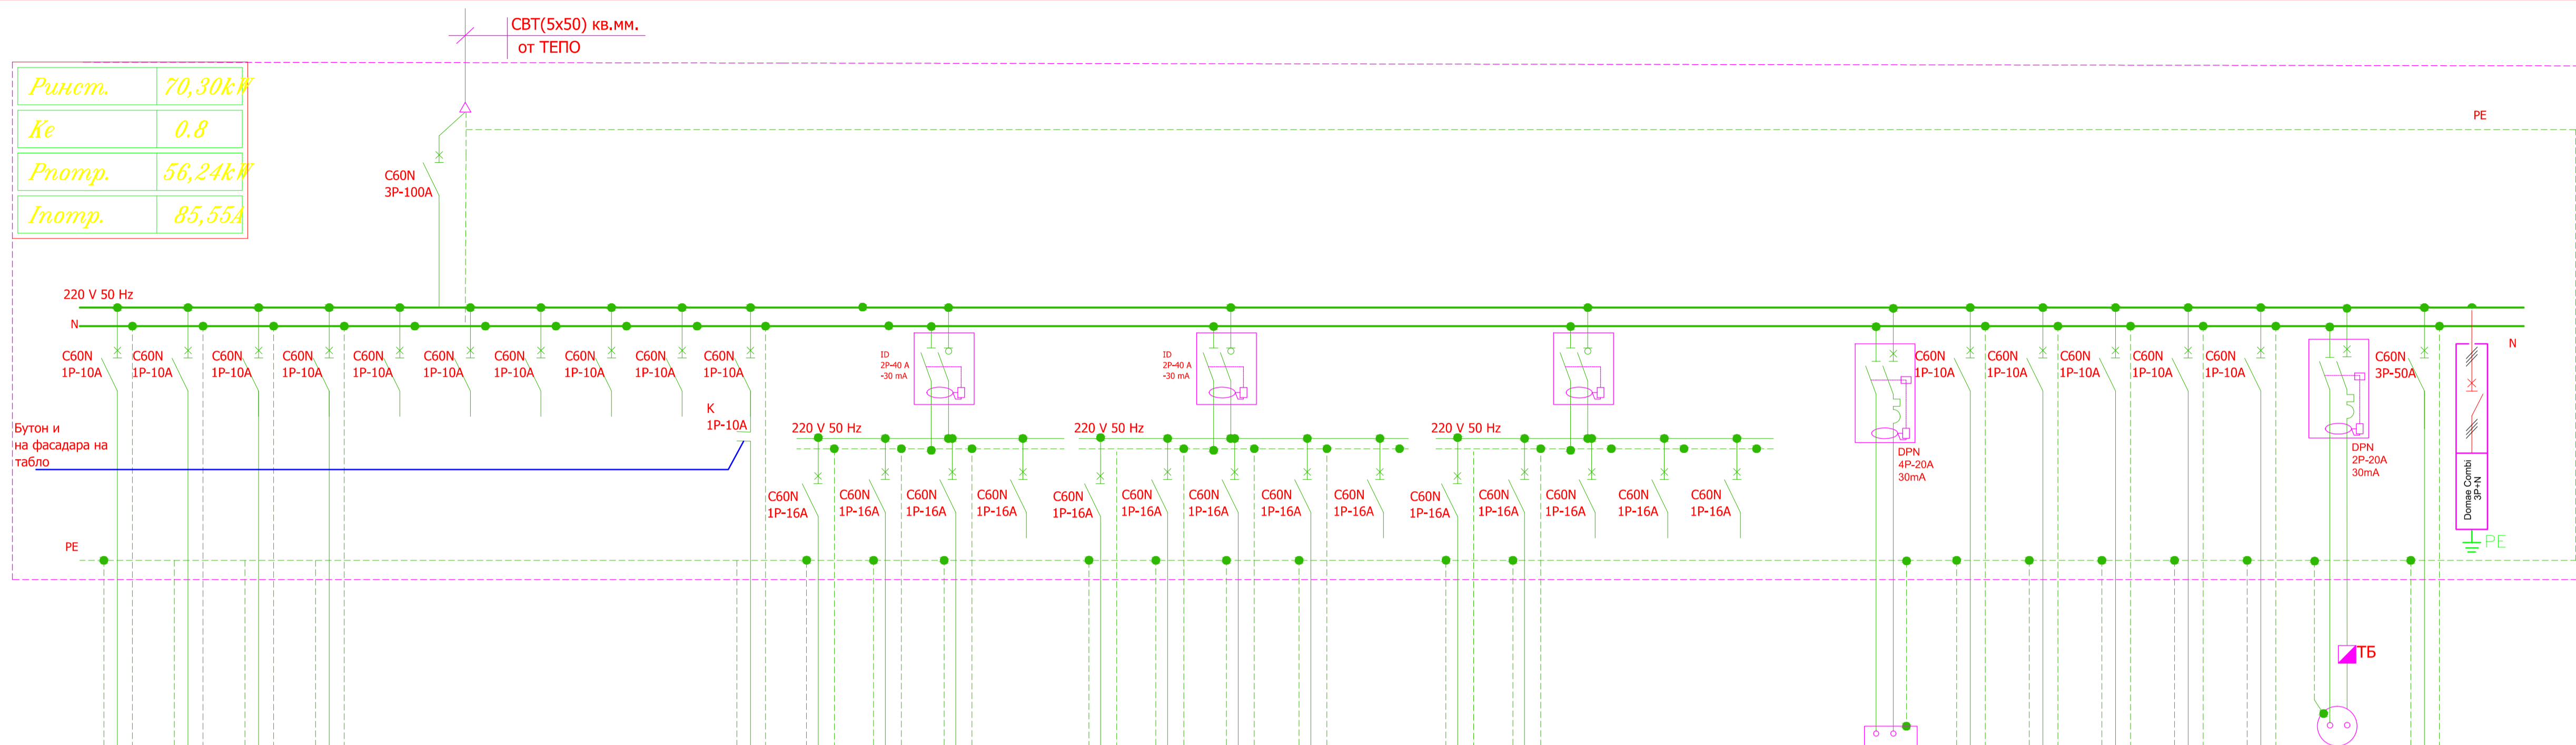

Токов кръг	№	E	1	2	3					4	100	101	102		103	104	105	106		107	108					109	N1	N2	N3	N4	N5	N6	N7	
Инст. мощност	kW	0,10	1,26	1,26	1,47					1,00	3,00	2,50	2,00		2,00	2,00	2,00	1,50		2,00	3,00					2,00	5,20	5,20	2,30	2,30	2,30	3,00	26,00	
Номинален ток	A	7,36	5,73	5,73	6,82					4,54	13,63	11,36	9,10		9,10	9,10	9,10	6,82		9,10	13,63					3,04	7,91	7,91	10,45	10,45	10,45	13,63	39,54	
Тип и сечение	MM2	пввм (3x1) пввм (3x1,5)	пввм (3x1) пввм (3x1,5)	пввм (3x1) пввм (3x1,5)	пввм (3x1) пввм (3x1,5)					пввм (3x1) пввм (3x1,5)	пввм (3x2,5) пввм (3x4)	пввм (3x2,5) пввм (3x4)	пввм (3x2,5) пввм (3x4)		пввм (3x2,5) пввм (3x4)	пввм (3x2,5) пввм (3x4)	пввм (3x2,5) пввм (3x4)	пввм (3x2,5) пввм (3x4)		пввм (3x2,5) пввм (3x4)	пввм (3x2,5) пввм (3x4)				пввм (5x2,5) пввм (5x4)	пввм (5x2,5)	пввм (5x2,5)	пввм (3x2,5)	пввм (3x2,5)	пввм (3x2,5)	пввм (3x4)	сат (5x6)		
Наименование и означение на помещения и съоръжения		Евакуац. осветление	Осветление	Осветление	Осветление	резерв	резерв	резерв	резерв	резерв	Осветление фасадно	Зала Фое ГРТ	Зала представл.	резерв	Зала представл.	Съблекални сутерен	Зала	Зала склад	резерв	Коридор склад	Библиотекар	резерв	резерв	резерв	резерв	резерв	Трифазни контакти	Климатик	Климатик	Климатик	Климатик	Климатик	Бойлер	Табло Тзп
излаз лампен		28	36	18	42					7	-	-	-		-	-	-	-		-	-					-	-	-	-	-	-	-	-	
излаз контактен		-	-	-	-					-	7	5	4		4	4	4	3		3	6					ABCN	ABCN	ABCN	AN	BN	CN	CN	ABCN	
Фаза											AN	AN	AN		BN	BN	BN	BN		CN	CN					ABCN	ABCN	ABCN	AN	BN	CN	CN	ABCN	

Камен. отблякмент-фбм.
прекъсвач мун. Donpac Combi
Un=220V; Uc=275V; Up=1,2kV;
In=63/20mA; S10kA
In: (I/20 ms) 5kA

Строеж	ПРЕУСТРОЙСТВО И РЕМОНТ НА НЧ "Хр.Смирненски-1947г." в УПИ XII, кв.9, с.Черна, община Добричка		
Възложител	Община Добричка		
Чертеж	ТАБЛО ГРТ КОТА -0,00	М 1:50	2/18
Част	Електрическа	Фаза: ТП	
Проектант	инж. Иван Атанасов	Дата: 09.2016г.	
Съгласувал водещ проектант	арх.Камен Жейнов		