



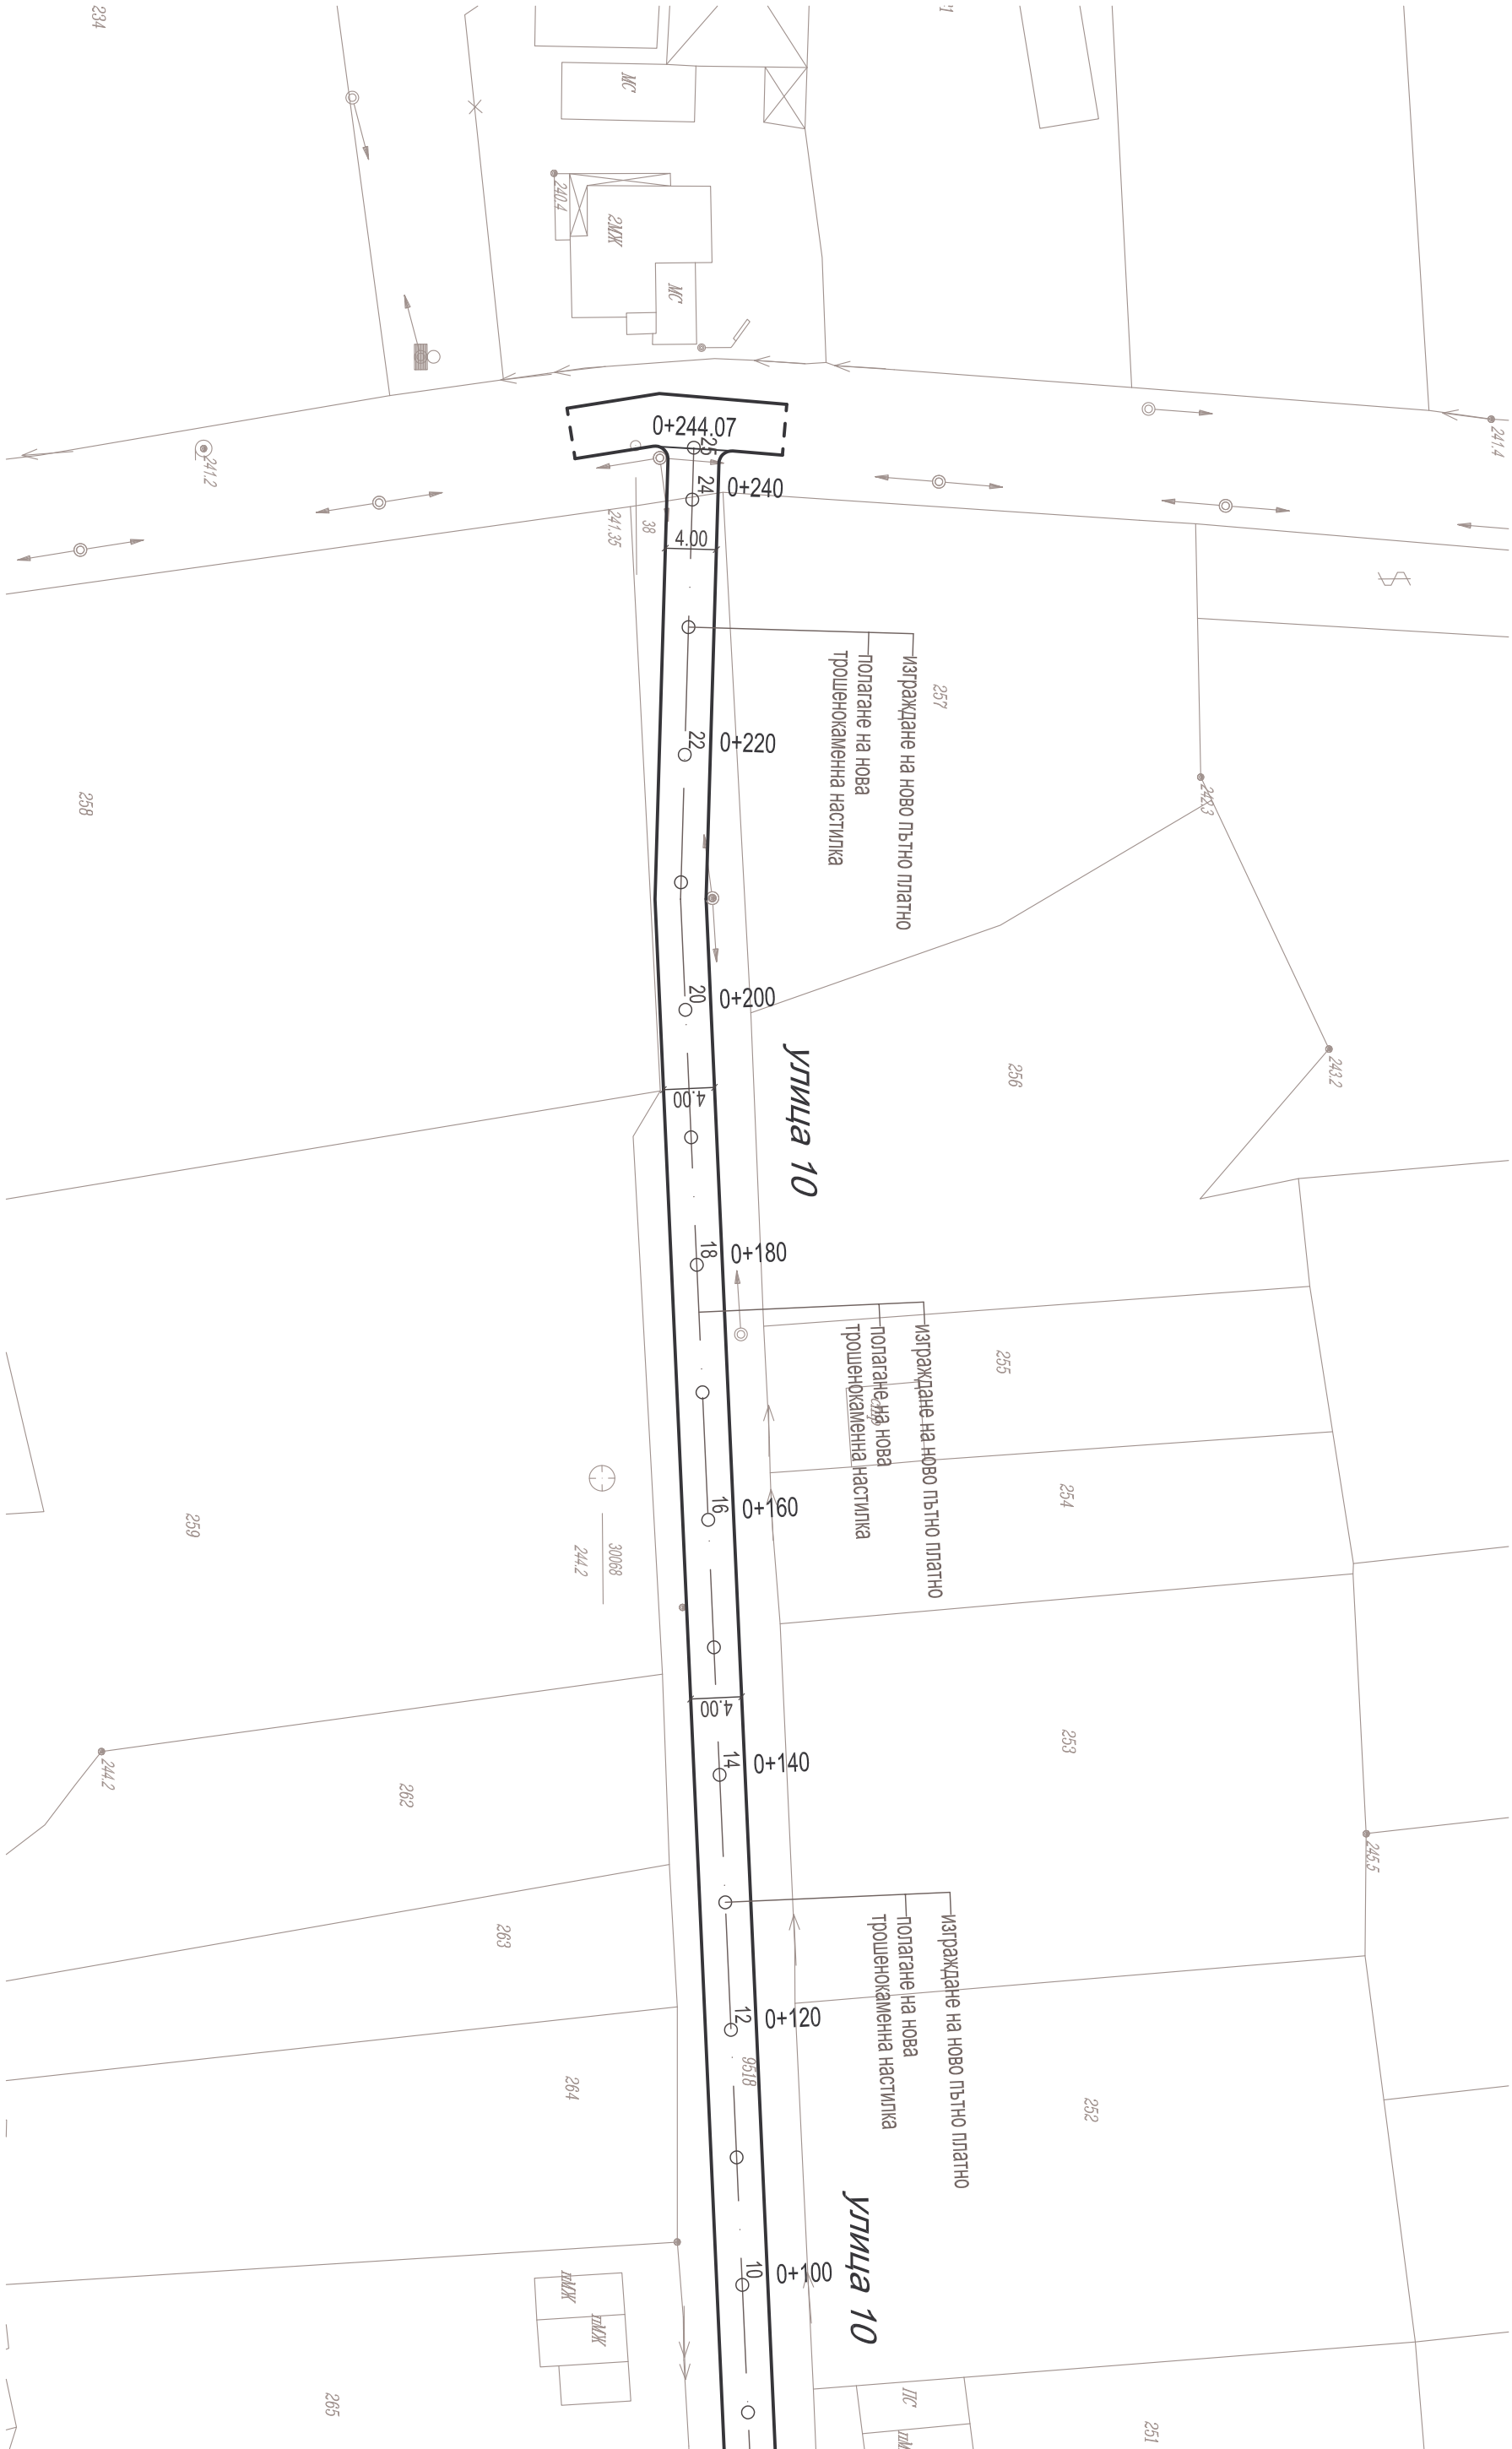

Проект: "Изработка на инвестиционни проекти за
рехабилитация на улици в населените места на територията на
община Добричка"
Обект: "Село Полк. Свещарово - улица "Десета"


Възложител: Община Добричка	Чертеж: Ситуация	Проектант част Пътна	инж. Н
Част: Пътна	мащаб 1: 500	Проектант част Геодезия	инж. И
Фаза: Технически проект	чертеж № 1.2	Проектант част ВОБД и ПБЗ	инж. Н
		Управител	инж. И

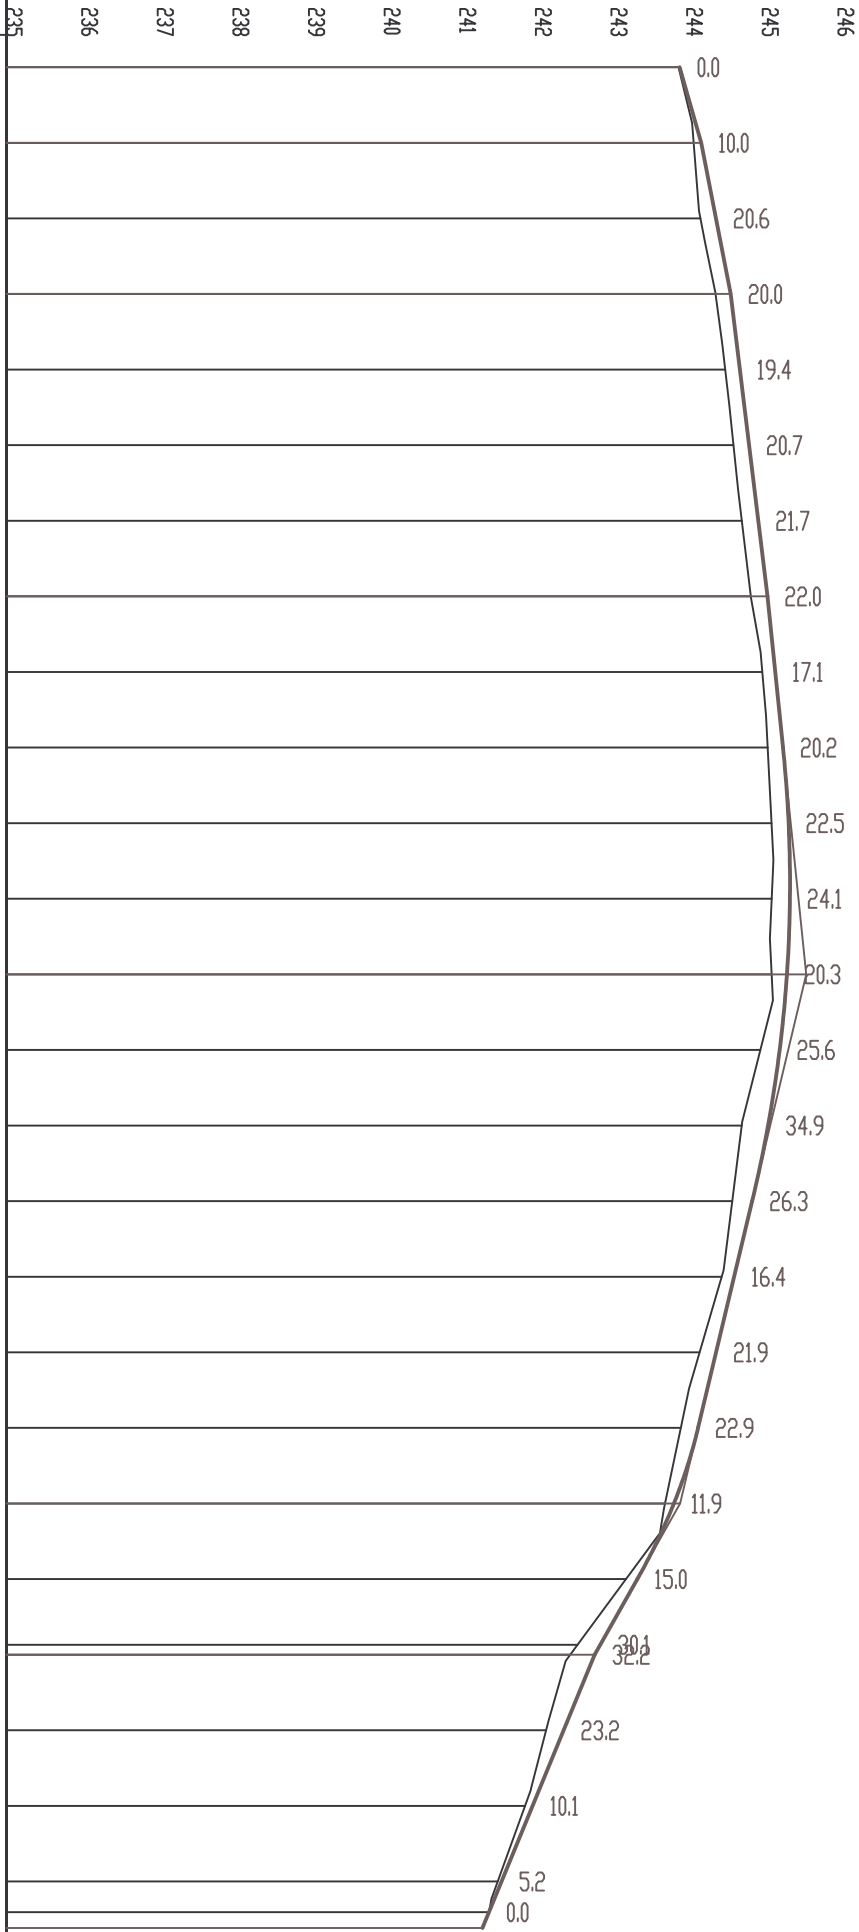

Тип на ностилката									
Категория на повъта									
НАК/ОУНК/ и дължини	2.85%	1.96%	1.21%	1.03%	T=60.00, S=0.000	2.38%	5.65%	4.10%	
НАВЕ/ЕТНИ КОТИ	243.901	244.186	244.382	244.577	244.699	244.820	244.941	245.063	245.165
ТЕРЕННИ КОТИ	243.901	244.086	244.176	244.377	244.504	244.613	244.724	244.843	244.994
Елементи на полигона	208.68								

Проект: "Изработка на инвестиционни проекти за рехабилитация на улици в населените места на територията на община Добричка"				Възложител: Община Добричка		Чертеж: Надлъжен профил		Проектант част Пътна		инж.
Обект: "Село Полк. Свещарово - улица "Десета"				Част: Пътна		машаб 1: 1000/100		Проектант част Геодезия		инж.
				Фаза: Технически проект		чертеж № 2		Проектант част ВОД и ПБЗ		инж.
								Управител		инж.

Типов напречен профил

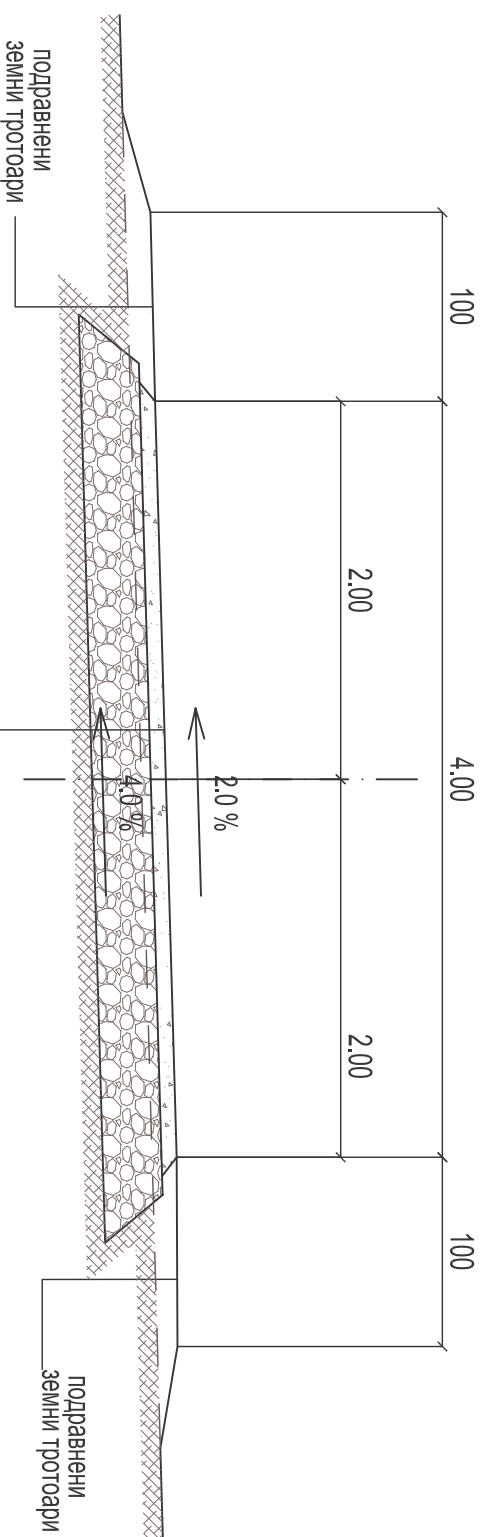

Технология за изграждане на нова трошенокаменна настилка

за категория "Много леко" $OA = 100 \text{ кН}$, $E_n = 120 \text{ МПа}$

1. Неродните земни маси в обхвата на пътното платно се изкопават и отстраняват;
2. Извършва се изкоп за оформяне на пътното платно от км 0+100 до км 0+248 до достигане проектното ниво на земята основа;
3. В зоната на изкопите за пътното платно земята основа се подравнява и уплътнява до достигане на необходимия модул на еластични деформации $E_0=30 \text{ MPa}$;

5. Платата се основният пласт от трошен камък с непрекъсната зърнометрия 0-63 с дебелина 30 см. Средна степен на улътнение 98% по модифициран Проктор определена след натоварване с кръгла плоча. Изискващ се модул $E_n=90$ МПа;
 6. Платата се настипката от трошен камък с непрекъсната зърнометрия 0-40 с дебелина 10 см. Средна степен на улътнение 98% по модифициран Проктор определена след натоварване с кръгла плоча. Изискващ се модул $E_n=120$ МПа;
 7. Изкопаните земни маси да се използват за подготовка на площадката за подготвяне за оползотворяване.
- Допуска се изкопаните земни маси да се ползват за оформяне на земните тротоари;

Проект: "Изработка на инвестиционни проекти за реhabилитация на улици в населените места на територията на община Добричка" Обект: "Село Полк. Свещарово - улица "Десета"	Възложител: Община Добричка	Чертеж: Типов напречен профил	Проектант част Пътна	инж.	
	Част: Пътна		Проектант част Геодезия	инжк.	
	Фаза: Технически проект	машаб 1: 50	чертеж № 3	Проектант част ВОБД и ПБЗ	инжк.
				Управител	инжк.